


KOORDINAČNÍ SITUACE
ULICE ŠKOLNÍ – VARIANTA 2

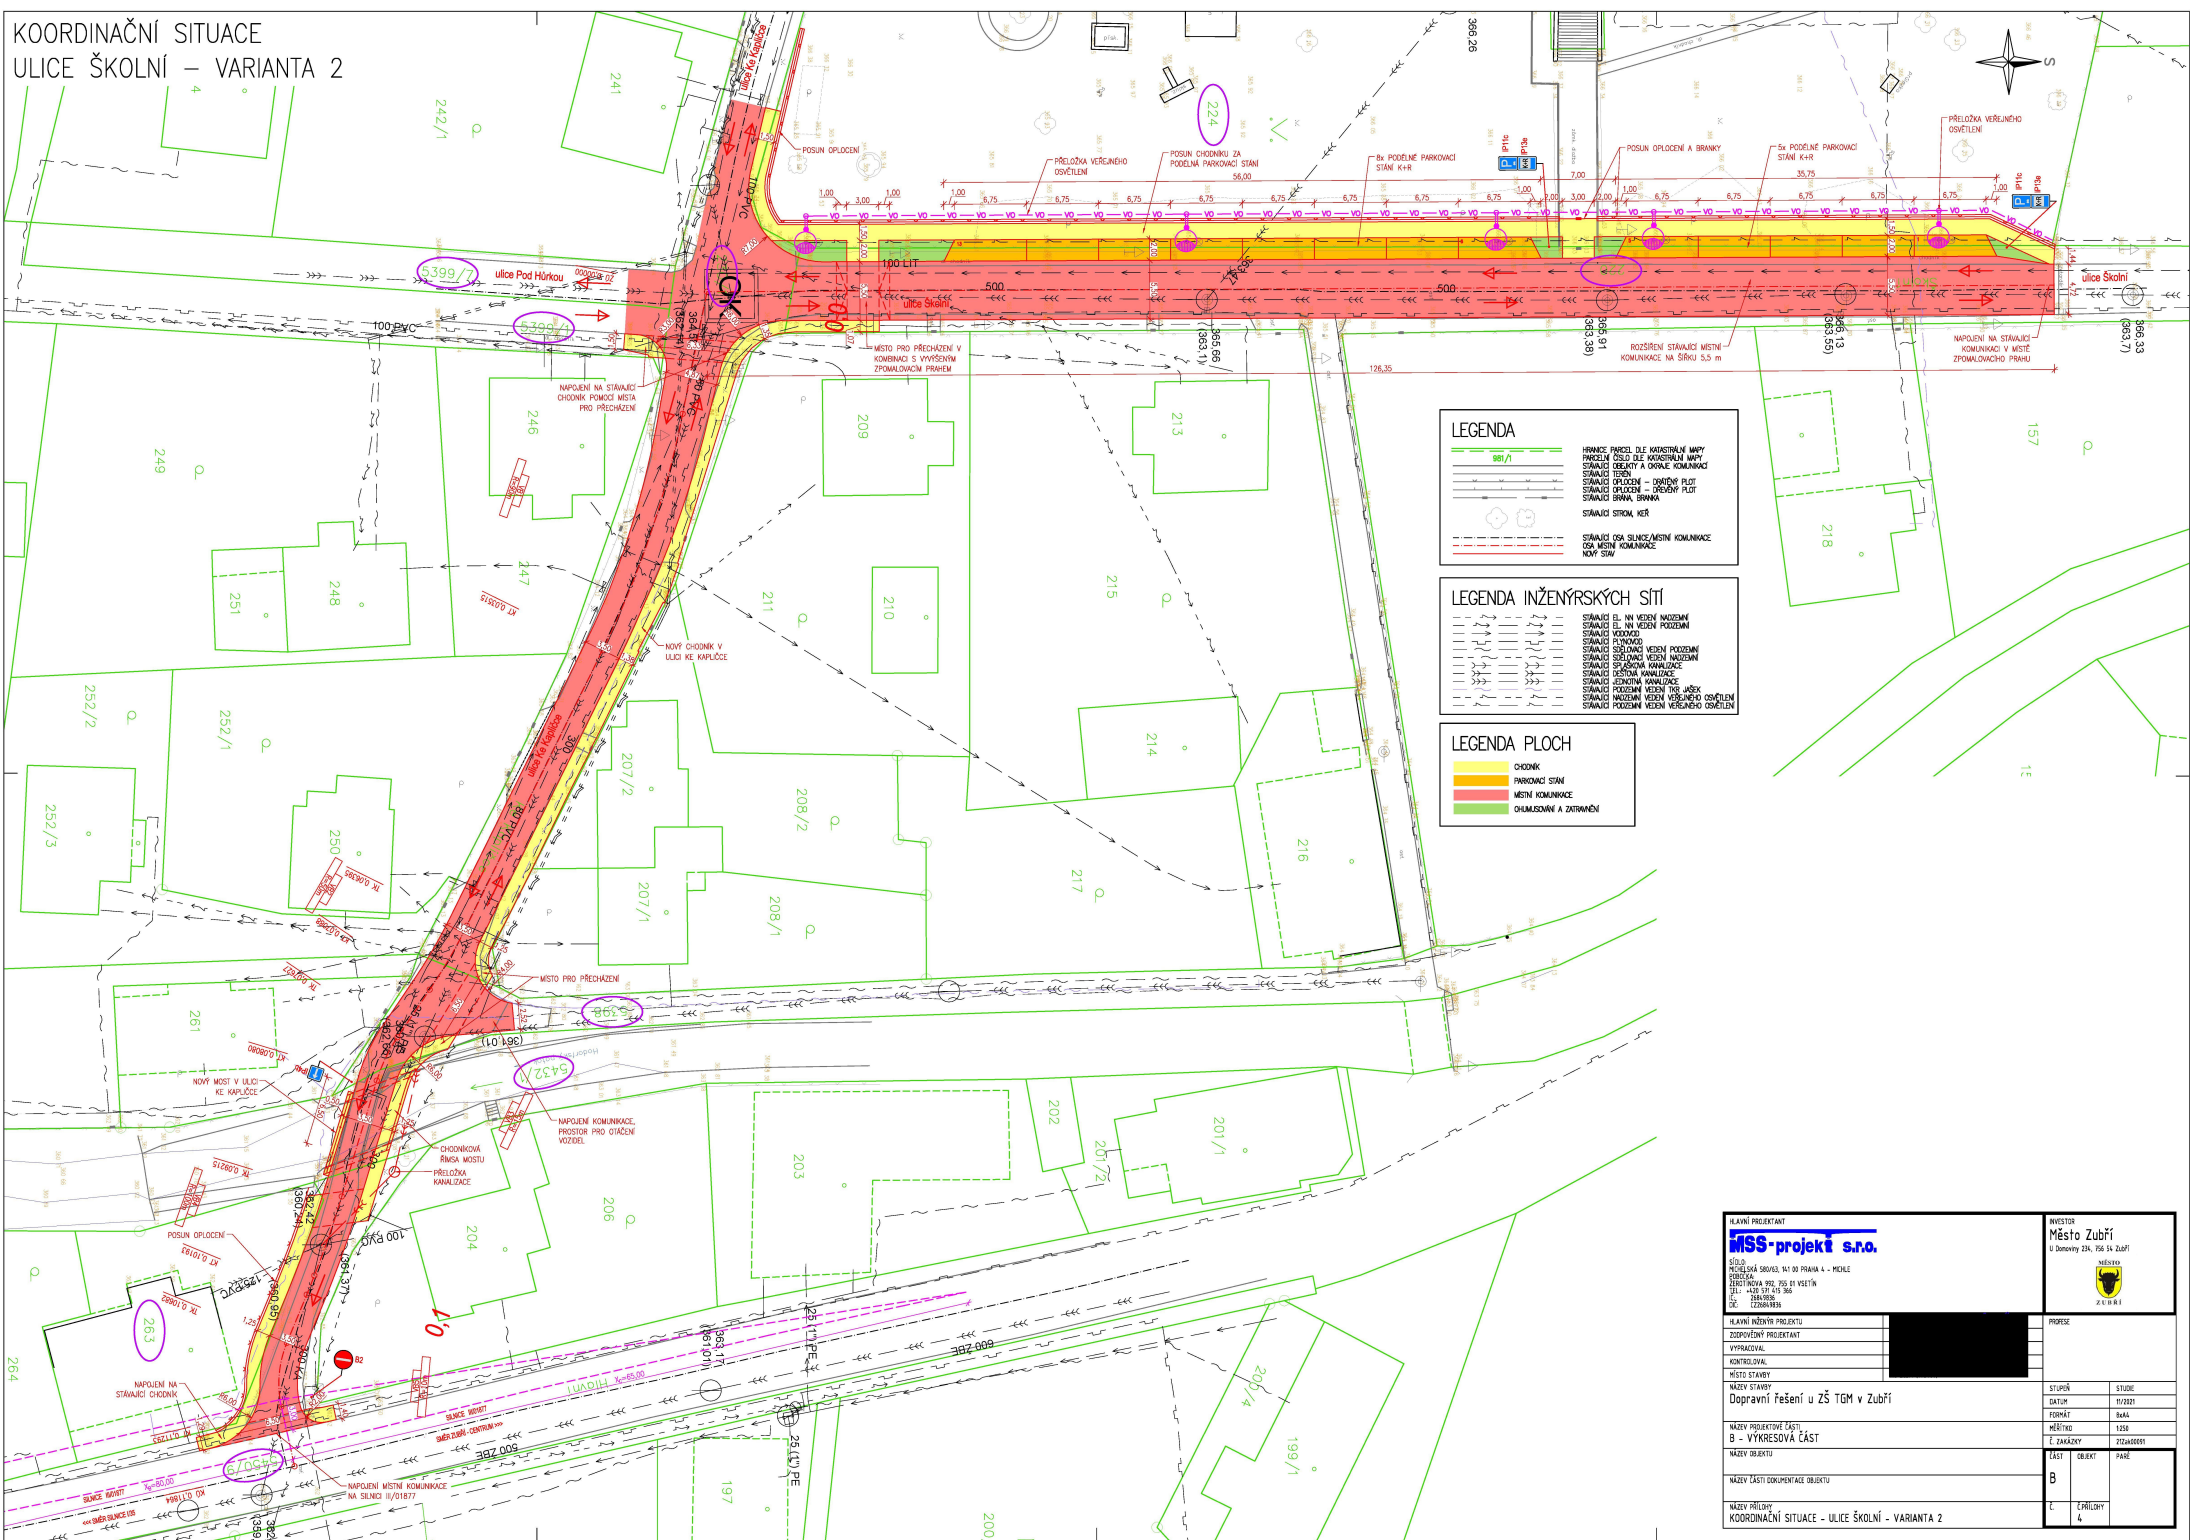

LEGENDA


- HRANICE PASEK DLE KATASTRÁLNÍ MAPY
- PASEK DLE ÚZEMNÍHO ÚRČENÍ MAPY
- STAVBA ODKVYK A DOPRAV. KOMUNIKACE
- STAVBA TRASY
- STAVBA OPOCENI – DOPRAV. PLOT
- STAVBA OPOCENI – DOPRAV. PLOT
- STAVBA BRÁNA, BRANKA
- STAVBA STROM, KEŘ
- STAVBA OSA SLUNEČNÍM KOMUNIKACE
- OSA MĚSTNÍ KOMUNIKACE
- NOVÝ SÍŤ

LEGENDA INŽENÝRSKÝCH SÍTÍ

- STAVBA EL. NN VEDENÍ NAZEMNÍ
- STAVBA EL. NN VEDENÍ POZEMNÍ
- STAVBA VODOKVAD
- STAVBA PLYNOVOD
- STAVBA SPOJENÍ VEŠNÍ PROSTOR
- STAVBA SPOJENÍ VEŠNÍ NAZEMNÍ
- STAVBA SPOJENÍ VEŠNÍ KANALIZACE
- STAVBA ŽEŠŤOVNÁ KANALIZACE
- STAVBA ŽEŠŤOVNÁ KANALIZACE
- STAVBA POZEMNÍ VEŠNÍ TRAS ÚSEK
- STAVBA NAZEMNÍ VEŠNÍ VÝŠKOVÝ ÚSEK
- STAVBA VEŠNÍ VEŠNÍ OSVĚTLENÍ

LEGENDA PLOCH

- CHODNÍK
- PARKOVACÍ STÁNÍ
- MĚSTNÍ KOMUNIKACE
- CHUMKOVNÁ A TRÁVNINY

HLAVNÍ PROJEKTANT MSS-projekt s.r.o. SÍDLA PRÁČEKOVÁ DRÁHA 1010 PRAHA 4 - PĚCHLE IČO: 252 28 22 22 TEL: +420 274 015 366 FAX: +420 274 015 366 E-MAIL: MSS@MSS-PROJEKT.CZ WWW: WWW.MSS-PROJEKT.CZ		MĚSTO Město Zubří U Dřeviny 23a, 561 04 Zubří 	
HLAVNÍ INŽENÝR PROJEKTU [Redacted]		PROFESE [Redacted]	
ZODPOVĚDNÝ PROJEKTANT [Redacted]		STUPĚŇ STUDIE	
VYPRACOVATEL [Redacted]		DATUM 11/2021	
KONTROLNÍK [Redacted]		FORMÁT A4	
MÍSTO STAVBY Dopravní řešení u ZŠ TGM v Zubří		MĚŘÍTKO 1:500	
NÁZEV PROJEKČNÍ LÁSTI B – VYKRESOVÁ ČÁST		E. SKUPINY STAVBOVÝ	
NÁZEV OBJEKTU [Redacted]		LÁST OBJEKT PANE	
NÁZEV LÁSTI DOKUMENTACE OBJEKTU B		L. EPILIBERT A	
NÁZEV PŘEDLOŽENÉ KOORDINAČNÍ SITUACE – ULICE ŠKOLNÍ – VARIANTA 2			