


**PARCELY DOTČENÉ STAVBOU V KAT.Ú. Zubří**

PARC.Č.	VÝMĚRA	DRUH	VLASTNÍK
4884	268 m <sup>2</sup>	zastavěná plocha a nádvoří	Město Zubří, U Domoviny 234, 75654 Zubří
4886/1	3.211 m <sup>2</sup>	ostatní plocha	Město Zubří, U Domoviny 234, 75654 Zubří

**SOUSEDNÍ PARCELY DOTČENÉ STAVBOU V KAT.Ú. Zubří**

PARC.Č.	VLASTNÍK
4883/1	Holiš Miloslav, Za Kovárnou 1226, 75654 Zubří 1/2 Holiš Petr, Pod Čihadlem 613, 75654 Zubří 1/2
4883/2	Státní pozemkový úřad, Husinecká 1024/11a, Žižkov, 13000 Praha 3
4883/3	Holiš Miloslav, Za Kovárnou 1226, 75654 Zubří 1/2 Holiš Petr, Pod Čihadlem 613, 75654 Zubří 1/2
4884	Město Zubří, U Domoviny 234, 75654 Zubří
4885	Město Zubří, U Domoviny 234, 75654 Zubří
4886/2	Ředitelství silnic Zlínského kraje, příspěvková organizace, K Majáku 5001, 76001 Zlín
4887	Město Zubří, U Domoviny 234, 75654 Zubří
4904	Mičolová Radoslava, Starozuberská 852, 75654 Zubří
4905	Mičolová Radoslava, Starozuberská 852, 75654 Zubří
5454/1	Ředitelství silnic Zlínského kraje, příspěvková organizace, K Majáku 5001, 76001 Zlín

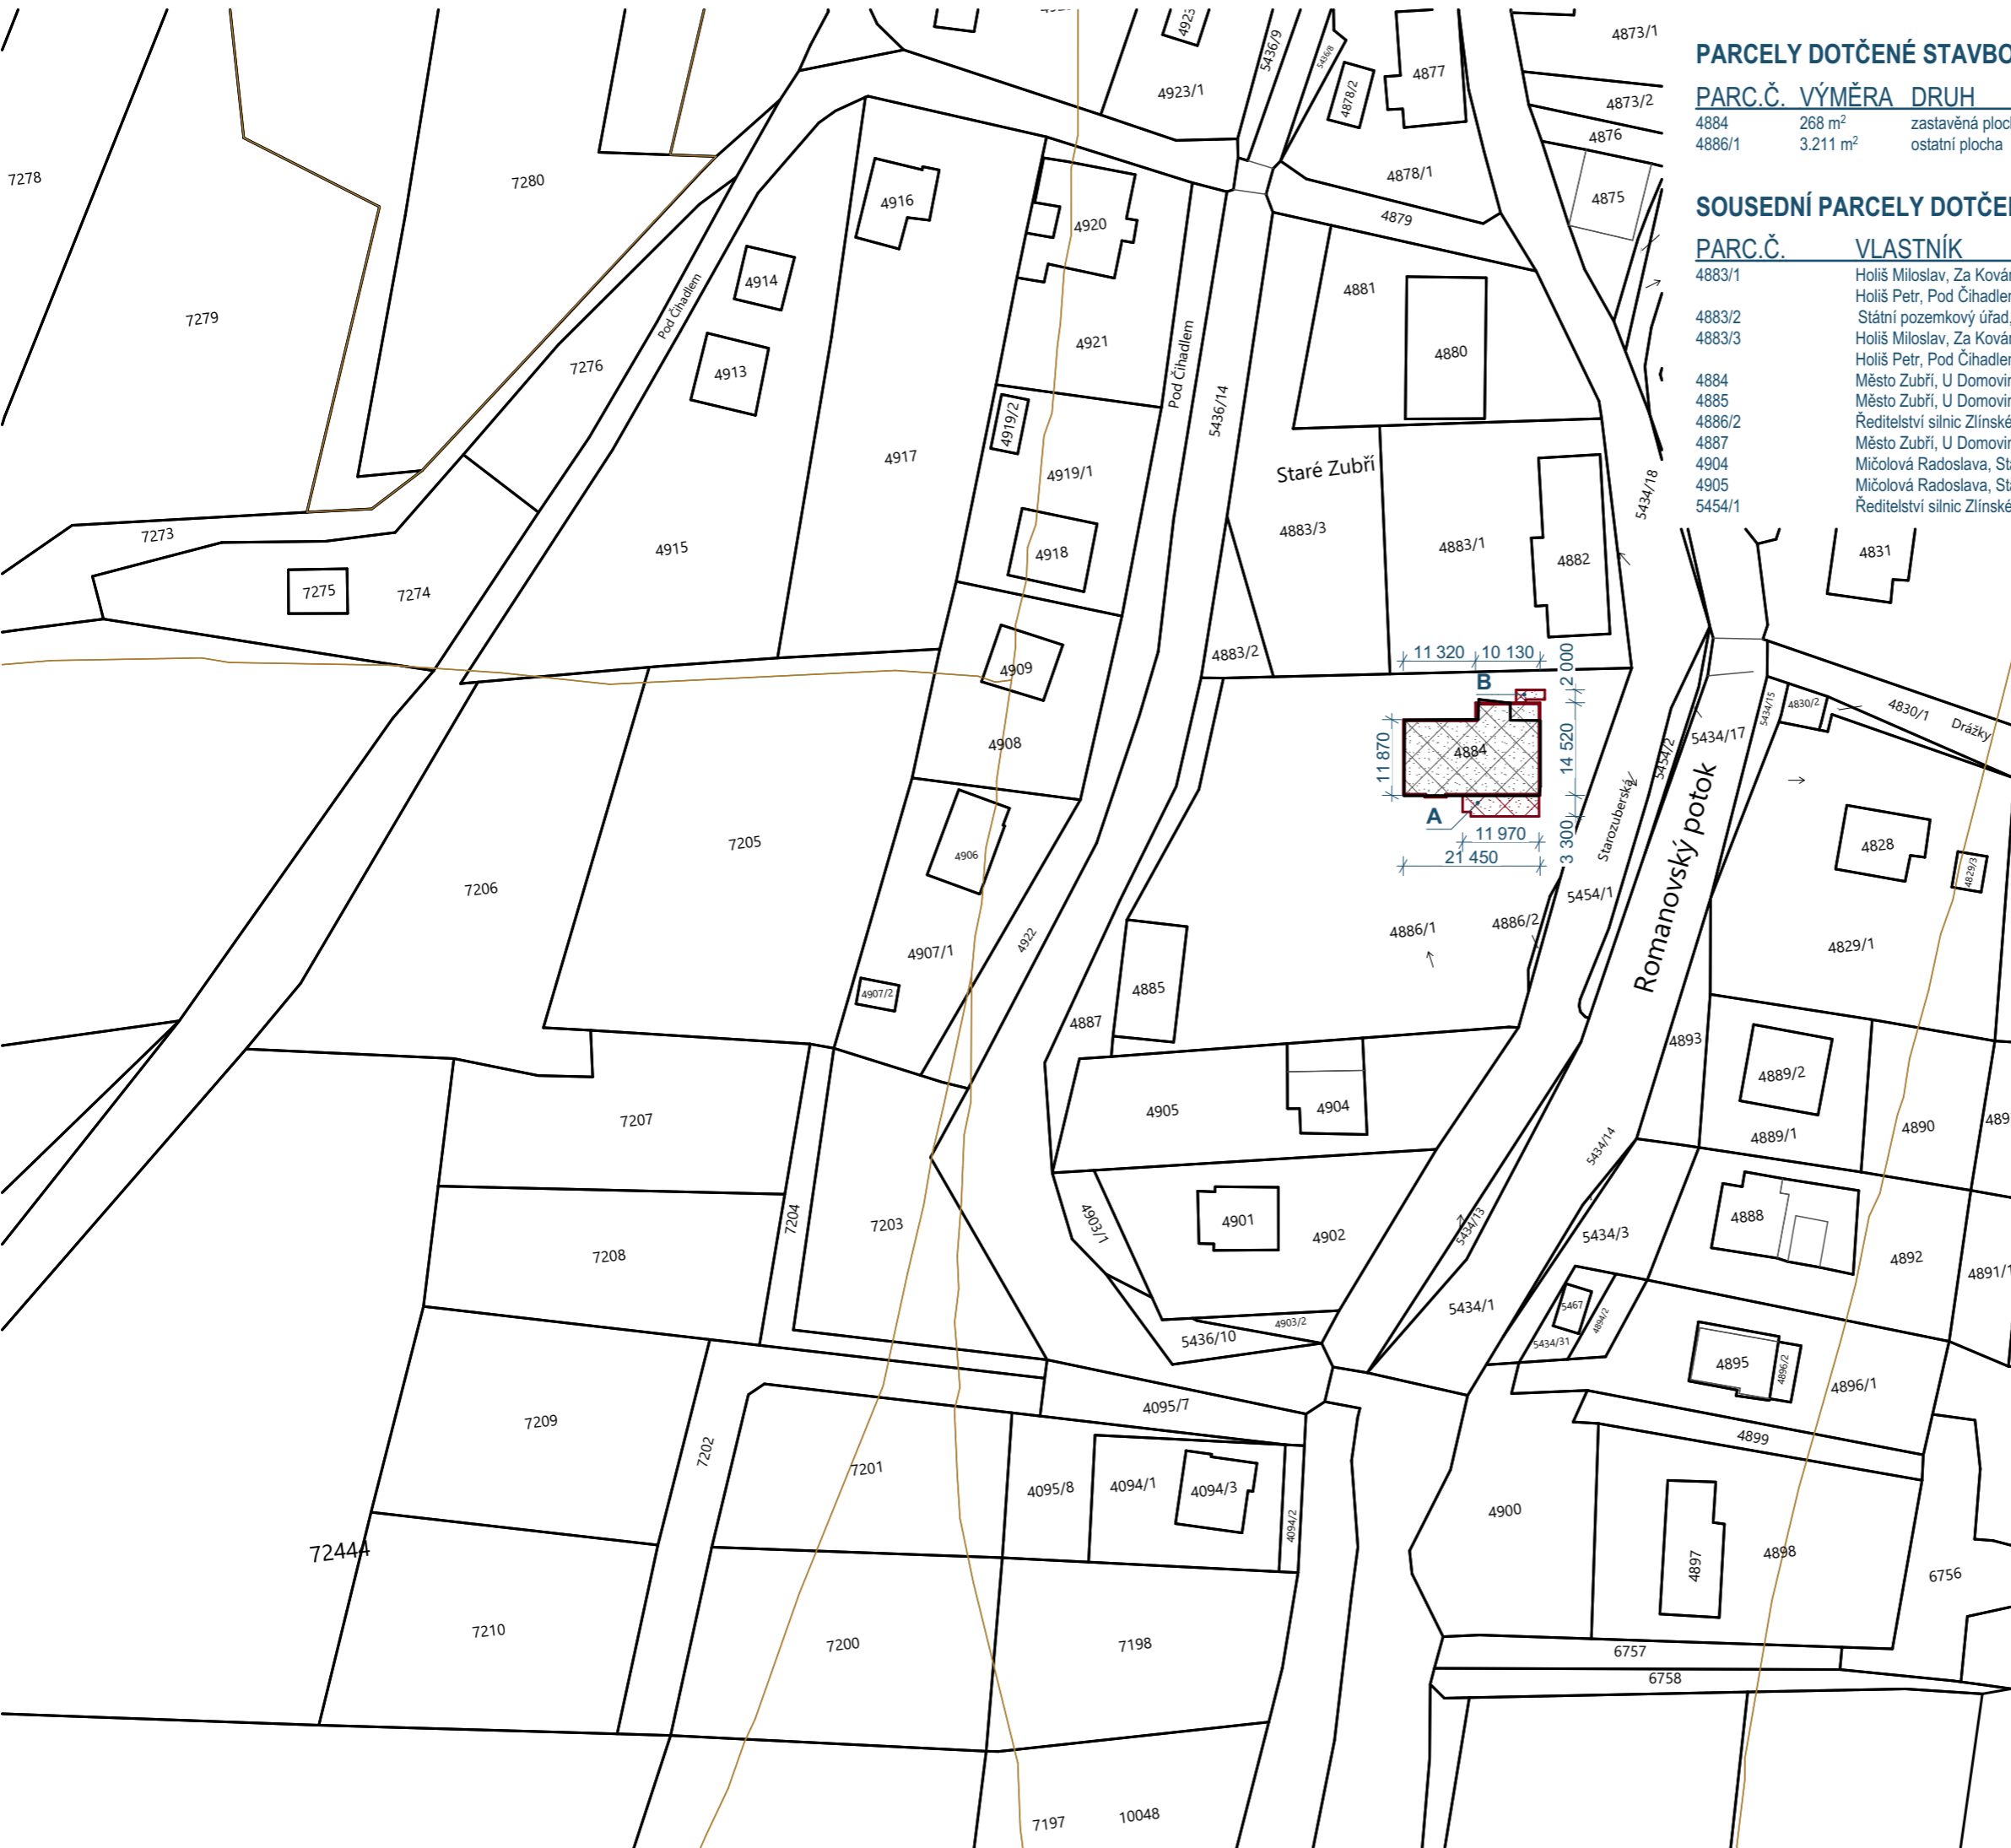

TATO DOKUMENTACE NENAHAZUJE DODAVATELSKOU DOKUMENTACI A VÝROBNÍ/DÍLENSKOU DOKUMENTACI PRO REALIZACI STAVBY

ZODP. PROJEKTANT	Ing. Stanislav Chovanec, ČKAIT : 1300532
VYPRACOVAL	Ing. Ivan Jaroň, mob.: 736 485 122
INVESTOR	Město Zubří, U Domoviny 234, 756 54 Zubří, IČ : 003 04 492


**Rekonstrukce kulturního domu na Starém Zubří**

Výkres : Situace - katastr

Místo : Starozuberská 870 , 756 54 Zubří , Parc.č. st. 4884 v kat.ú.Zubří

FORMÁT	A3	DATUM	08/2024	STUPEŇ	Povolení	Č. ZAKÁZKY	2024-13
MĚŘÍTKO	1:1000	Č. VÝKRESU	01				



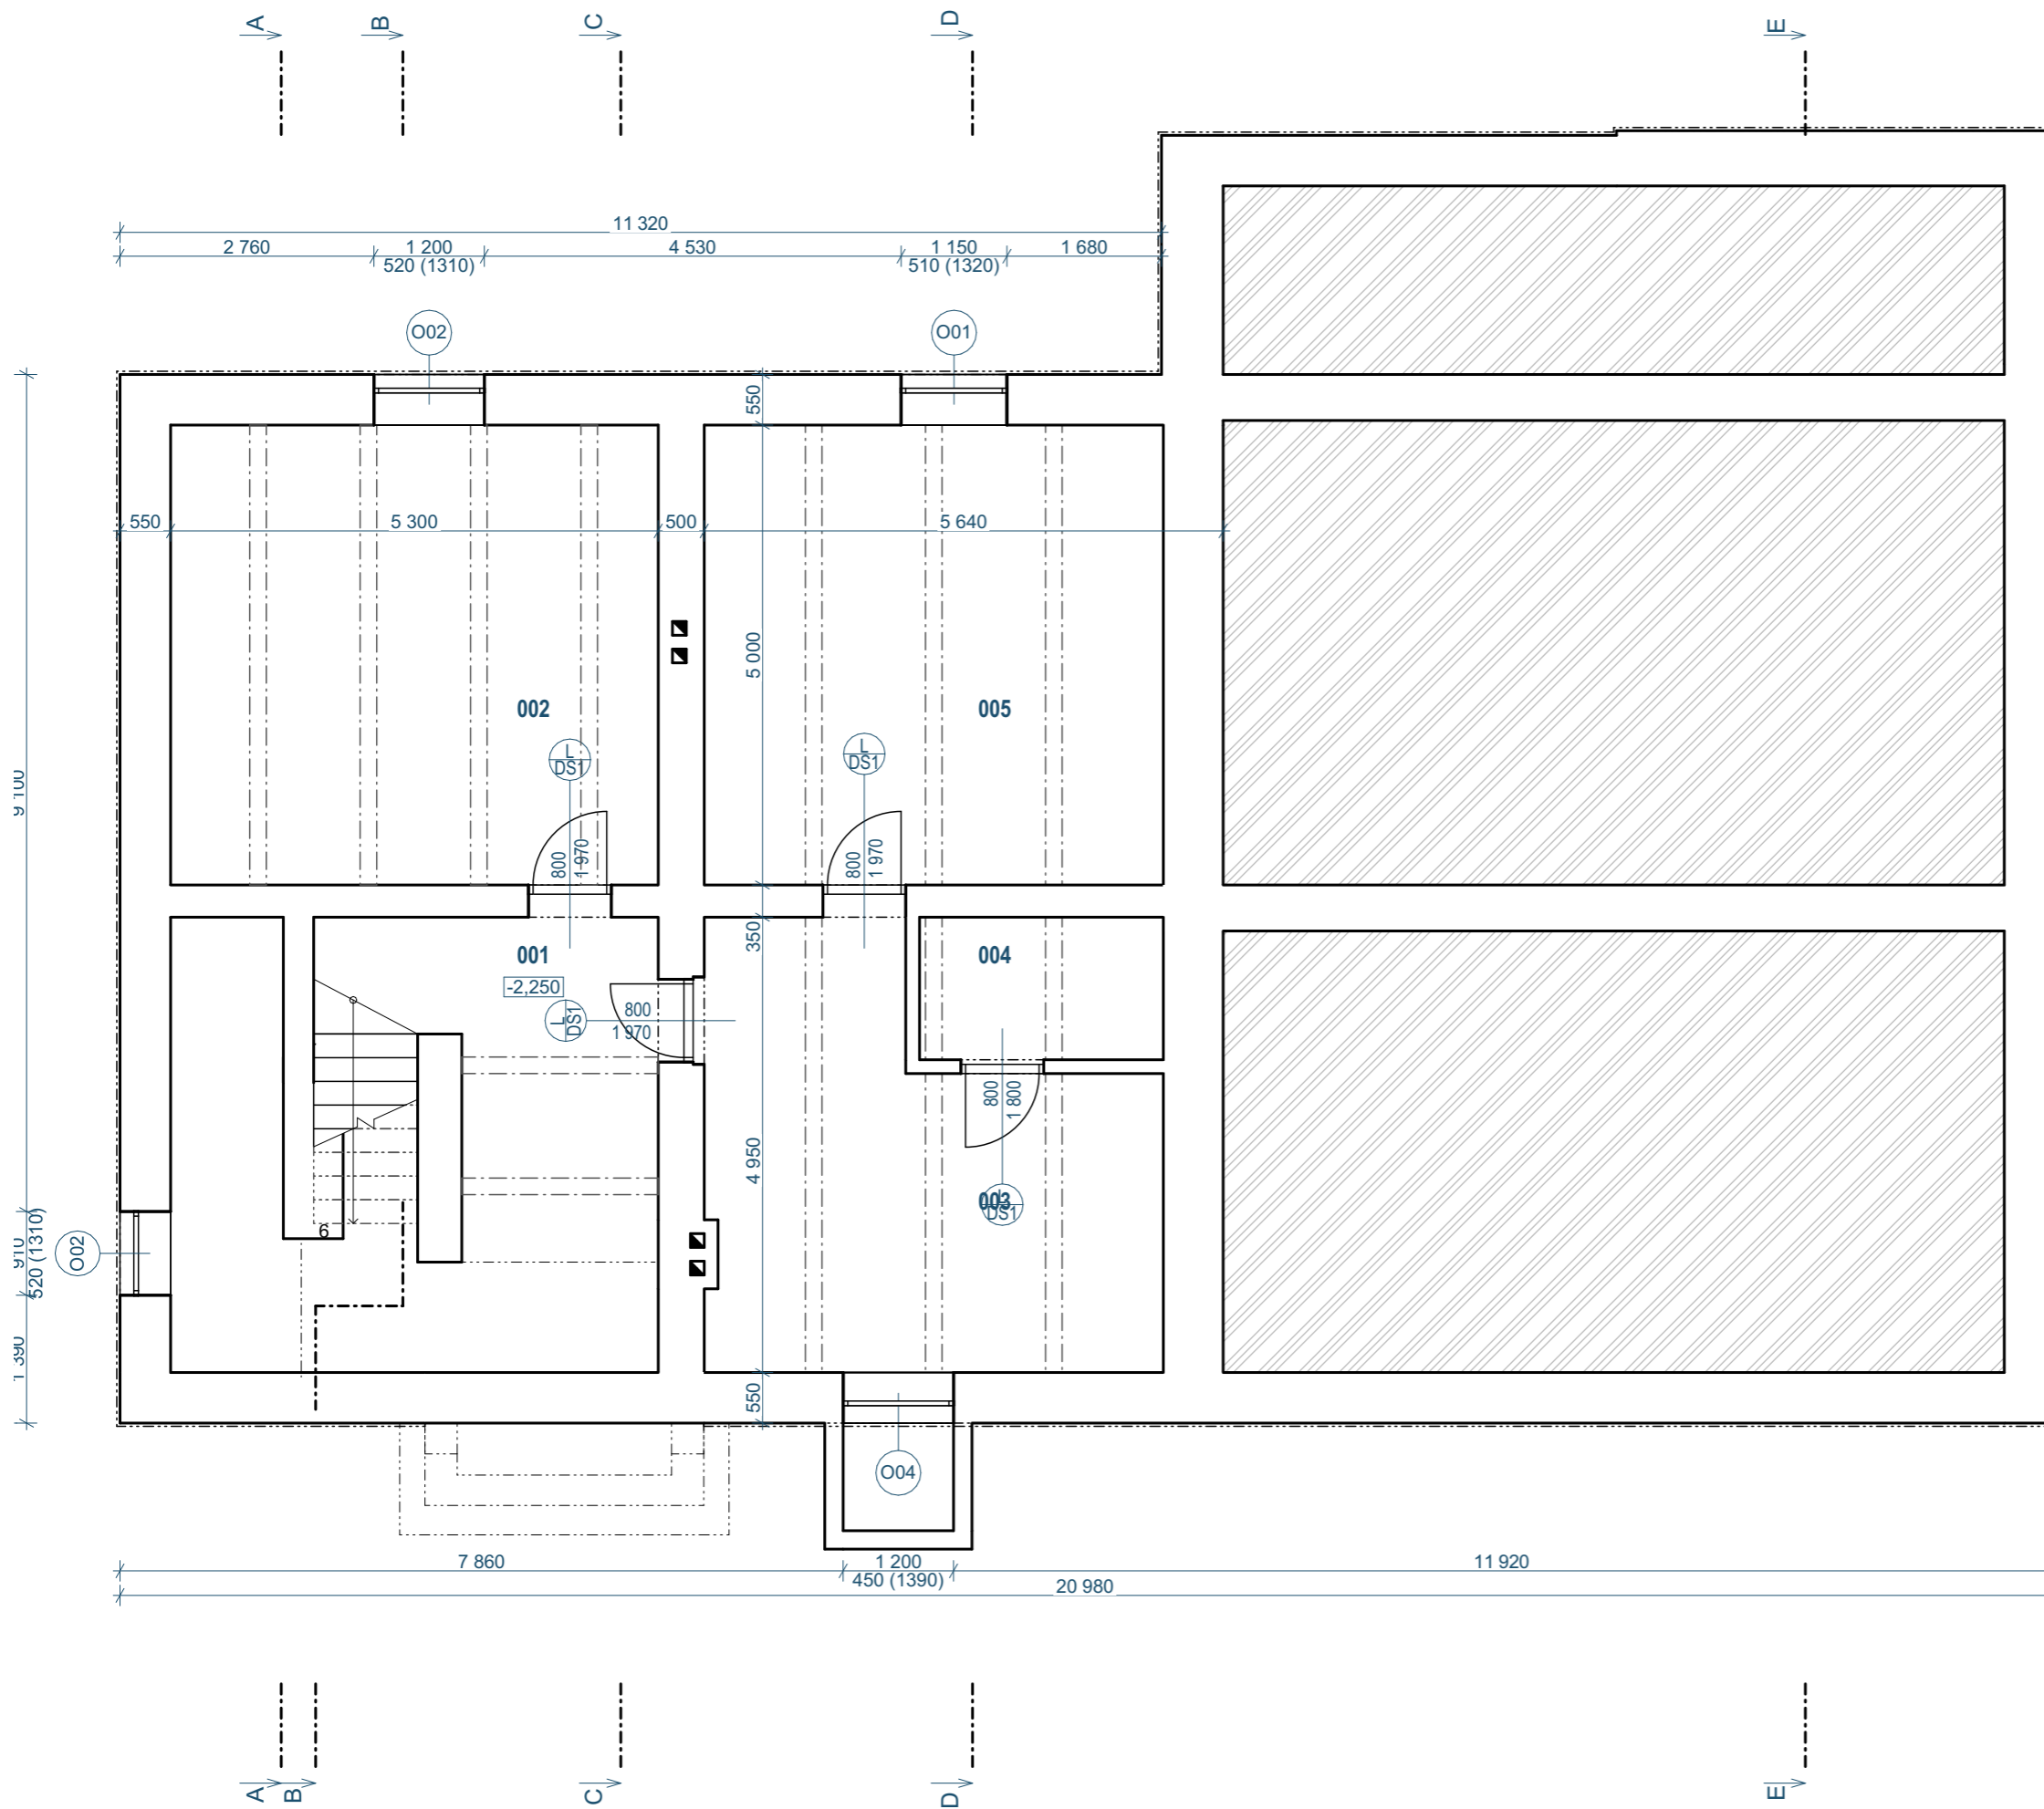

Tabulka místností 1.PP

Č.	Název místnosti	Plocha (m <sup>2</sup> )	Nášlapná vrstva	Pov. úpr.
001	Komunikační prostor se schodištěm	23,66	Betonová mazanina	Om
002	Sklep	26,50	Betonová mazanina	Om
003	Sklad restaurace	20,16	Betonová mazanina	Om
004	Sklad restaurace	4,11	Betonová mazanina	Om
005	Sklep	24,95	Betonová mazanina	Om
		<b>99,38 m<sup>2</sup></b>		


TATO DOKUMENTACE NENAHAZUJE DODAVATELSKOU DOKUMENTACI A VÝROBNÍ/DÍLENSKOU DOKUMENTACI PRO REALIZACI STAVBY

ZODP. PROJEKTANT Ing. Stanislav Chovanec, ČKAIT : 1300532
VYPRACOVAL Ing. Ivan Jaroň, mob.: 736 485 122
INVESTOR Město Zubří, U Domoviny 234, 756 54 Zubří, IČ : 003 04 492

**Rekonstrukce kulturního domu na Starém Zubří**

Výkres : Půdorys 1.PP - stávající stav  
Místo : Starozuberská 870 , 756 54 Zubří , Parc.č. st. 4884 v kat.ú.Zubří

FORMÁT A3	DATUM 08/2024	STUPEŇ Povolení	Č. ZAKÁZKY 2024-13
MĚŘÍTKO 1:75	Č. VÝKRESU 03		

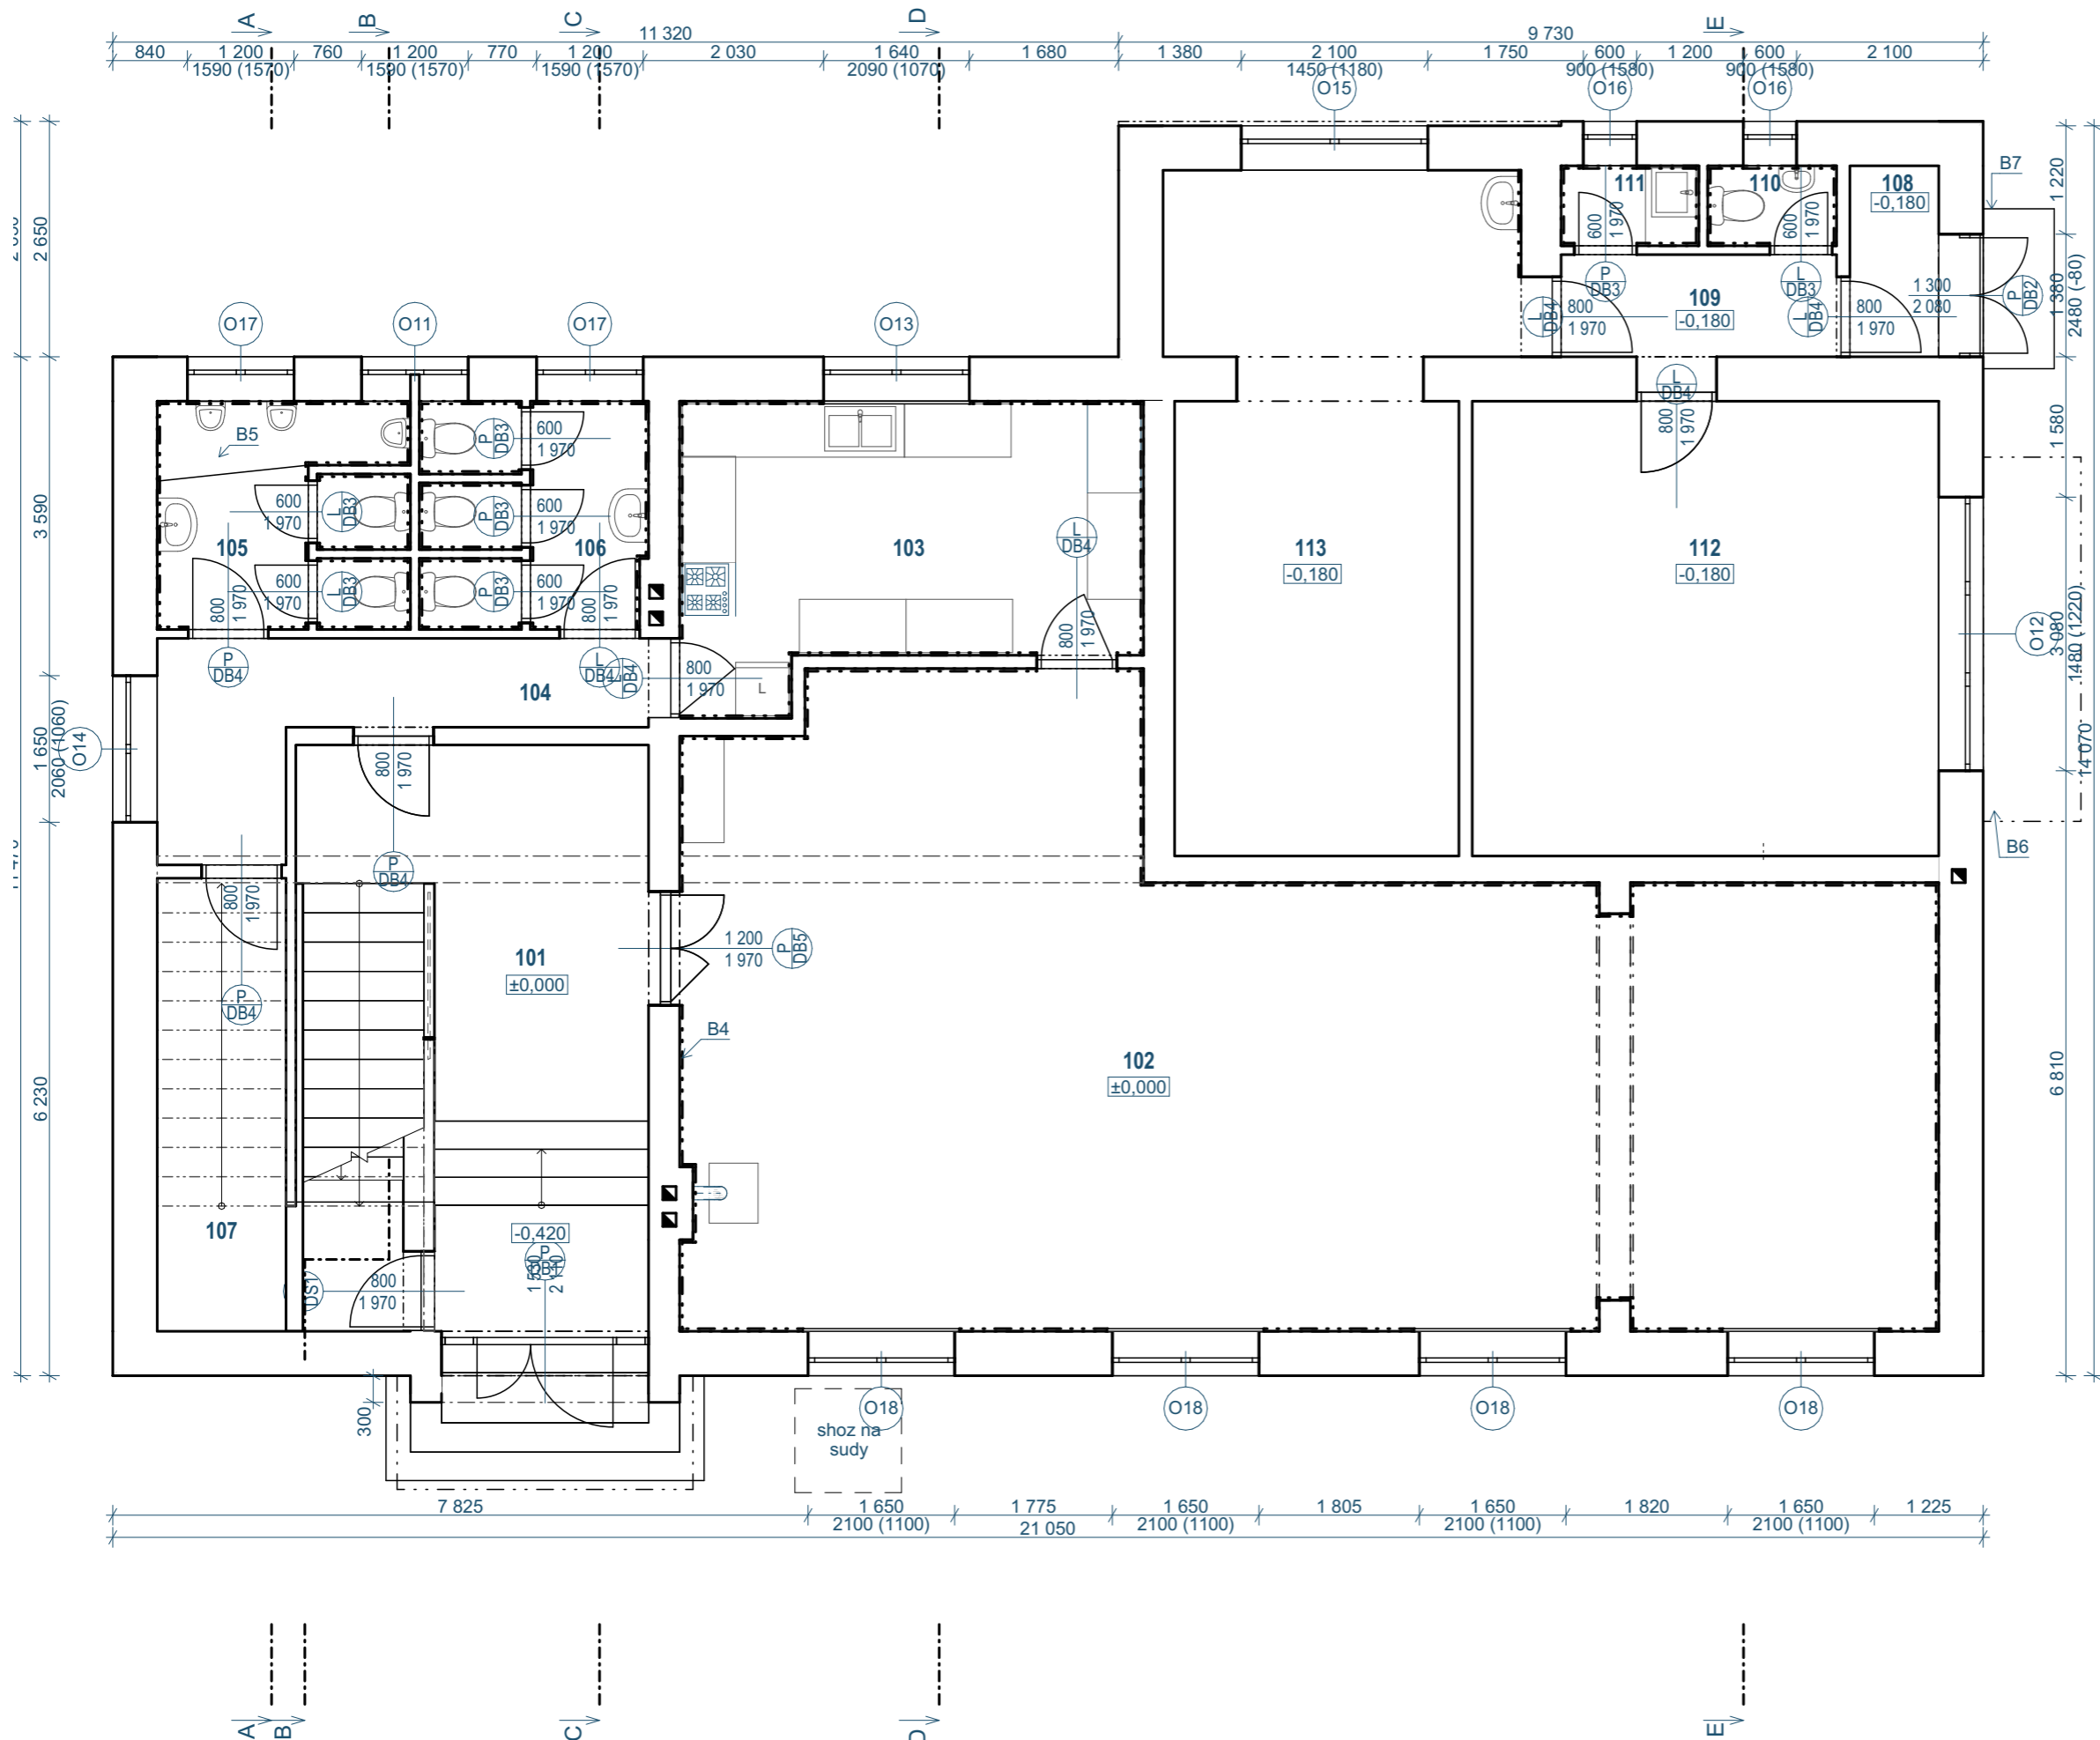

**Tabulka místností 1.NP**

Č.	Název místnosti	Plocha (m <sup>2</sup> )	Náslapná vrstva	Po úp
101	Vstupní komunikační prostor se schodištěm	26,54	Lité teraco	Om
102	Restaurace + výčep	82,83	Keramická dlažba	Om
103	Kuchyně	15,82	Keramická dlažba	Om obk
104	Chodba	8,00	Lité teraco	Om
105	WC muži	7,07	Keramická dlažba	Om obk
106	WC ženy	6,27	Keramická dlažba	Om obk
107	Sklad restaurace	7,40	Lité teraco	Om
108	Vstup	2,47	Lité teraco	Om


TATO DOKUMENTACE NENAHAZUJE DODAVATELSKOU DOKUMENTACI A VÝROBNÍ/DÍLENSKOU DOKUMENTACI PRO REALIZACI STAVBY

<b>ZODP. PROJEKTANT</b>	
Ing. Stanislav Chovanec, ČKAIT : 1300532	
<b>VYPRACOVAL</b>	
Ing. Ivan Jaroň, mob.: 736 485 122	
<b>INVESTOR</b>	
Město Zubří, U Domoviny 234, 756 54 Zubří, IČ : 003 04 492	


**Rekonstrukce kulturního domu na Starém Zubří**

Výkres : Půdorys 1.NP - stávající stav  
Místo : Starozuberská 870 , 756 54 Zubří , Parc.č. st. 4884 v kat.ú.Zubří

FORMÁT	DATUM	STUPEŇ	Č. ZAKÁZKY
A3	08/2024	Povolení	2024-13
MĚŘÍTKO	Č. VÝKRESU		04
	1:75		

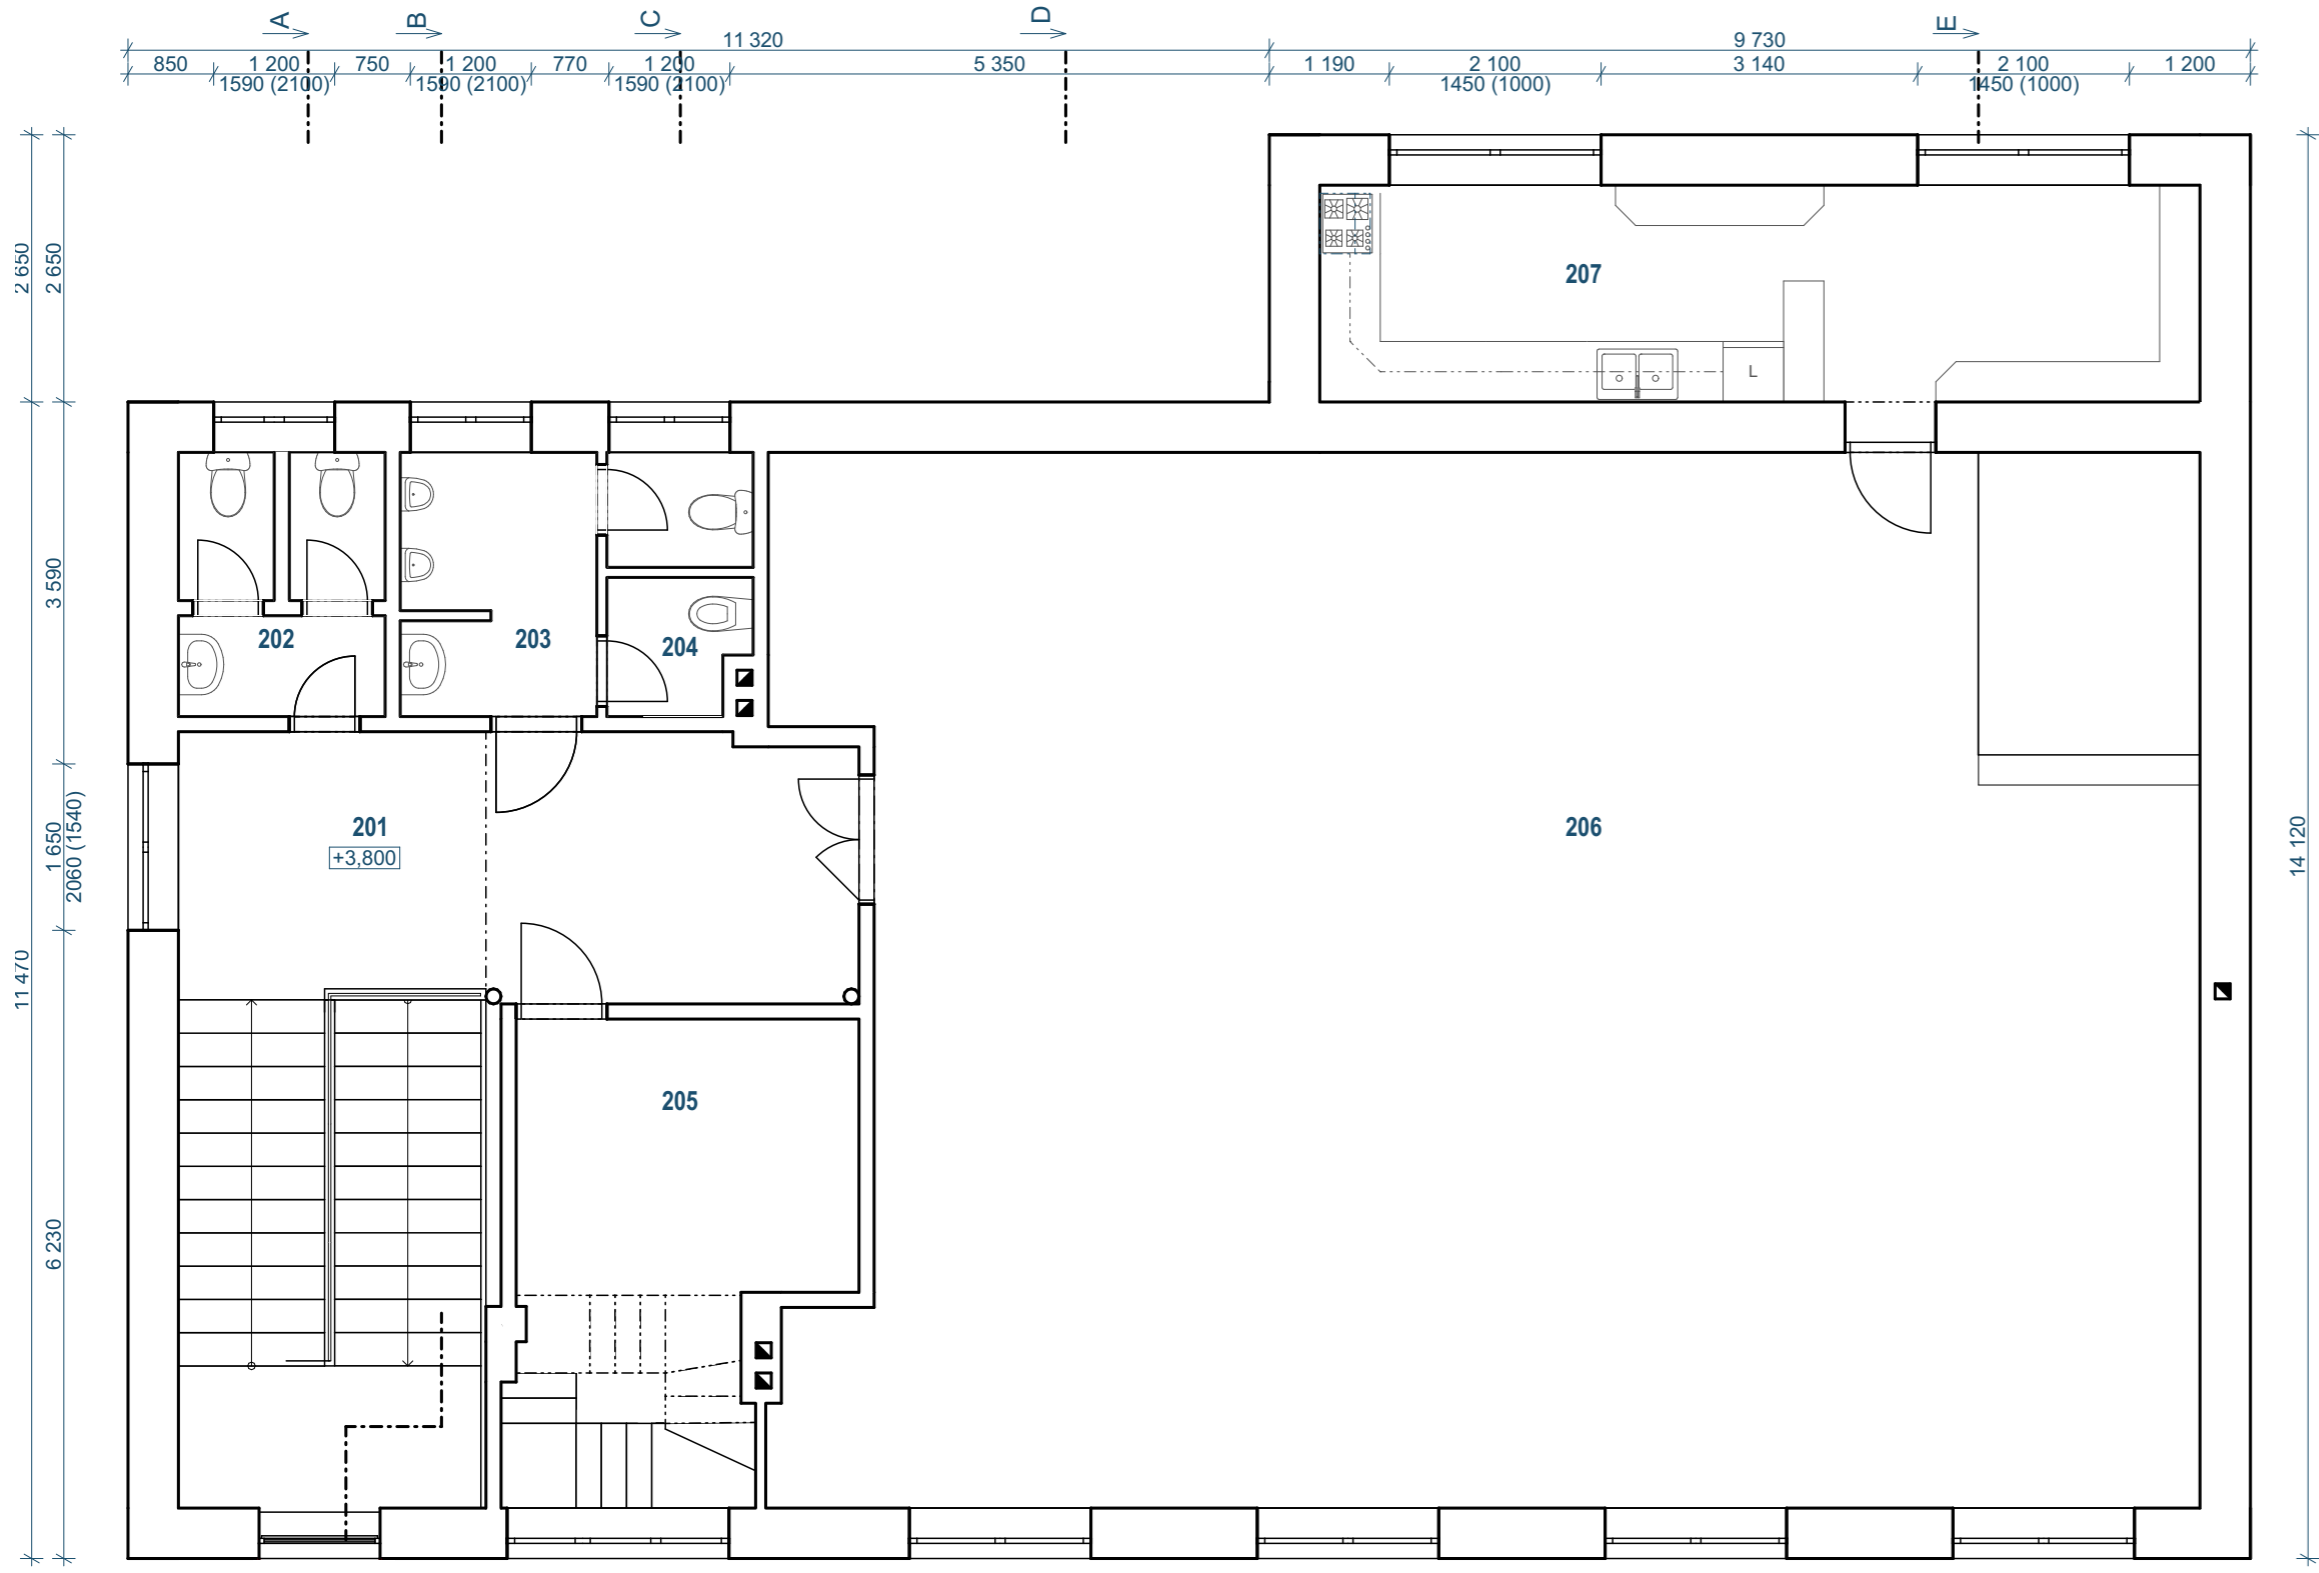

Tabulka místností 2.NP		
Č.	Název místnosti	Plocha (m2)
201	Komunikační prostor se schodištěm	33,74
202	WC ženy	5,05
203	WC muži	6,83
204	Úklid	1,82
205	Sklad	14,29
206	Společenský sál	142,53
207	Příprava + občerstvení	19,13
		<b>223,39 m<sup>2</sup></b>

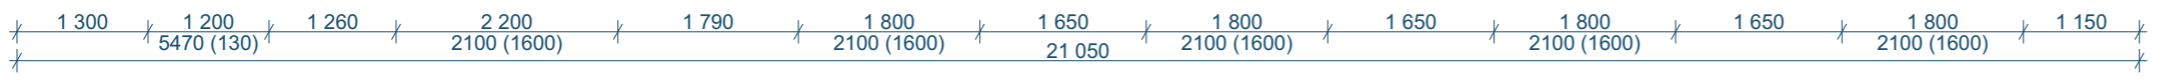

TATO DOKUMENTACE NENAHAZUJE DODAVATELSKOU DOKUMENTACI A VÝROBNÍ/DÍLENSKOU DOKUMENTACI PRO REALIZACI STAVBY


ZODP. PROJEKTANT Ing. Stanislav Chovanec, ČKAIT : 1300532
VYPRACOVAL Ing. Ivan Jaroň, mob.: 736 485 122
INVESTOR Město Zubří, U Domoviny 234, 756 54 Zubří, IČ : 003 04 492

**Rekonstrukce kulturního domu na Starém Zubří**


Výkres : Půdorys 2.NP - stávající stav  
Místo : Starozuberská 870 , 756 54 Zubří , Parc.č. st. 4884 v kat.ú.Zubří

FORMÁT A3	DATUM 08/2024	STUPEŇ Povolení	Č. ZAKÁZKY 2024-13
MĚŘÍTKO 1:75	Č. VÝKRESU 05		


ŘEZ A-A

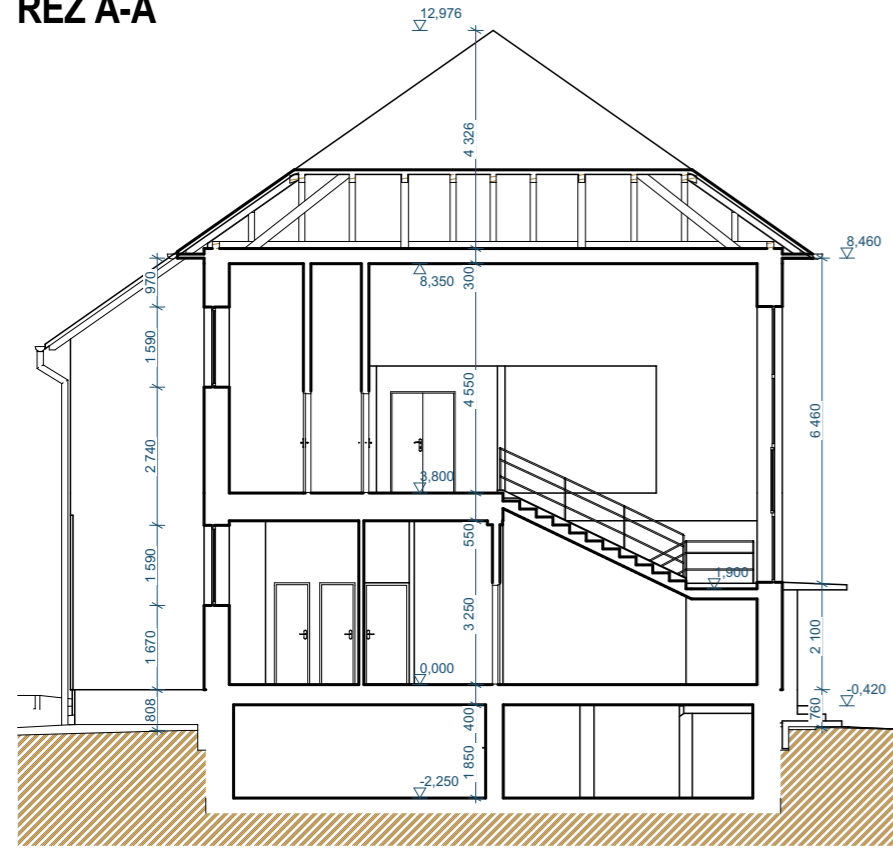


ŘEZ B-B

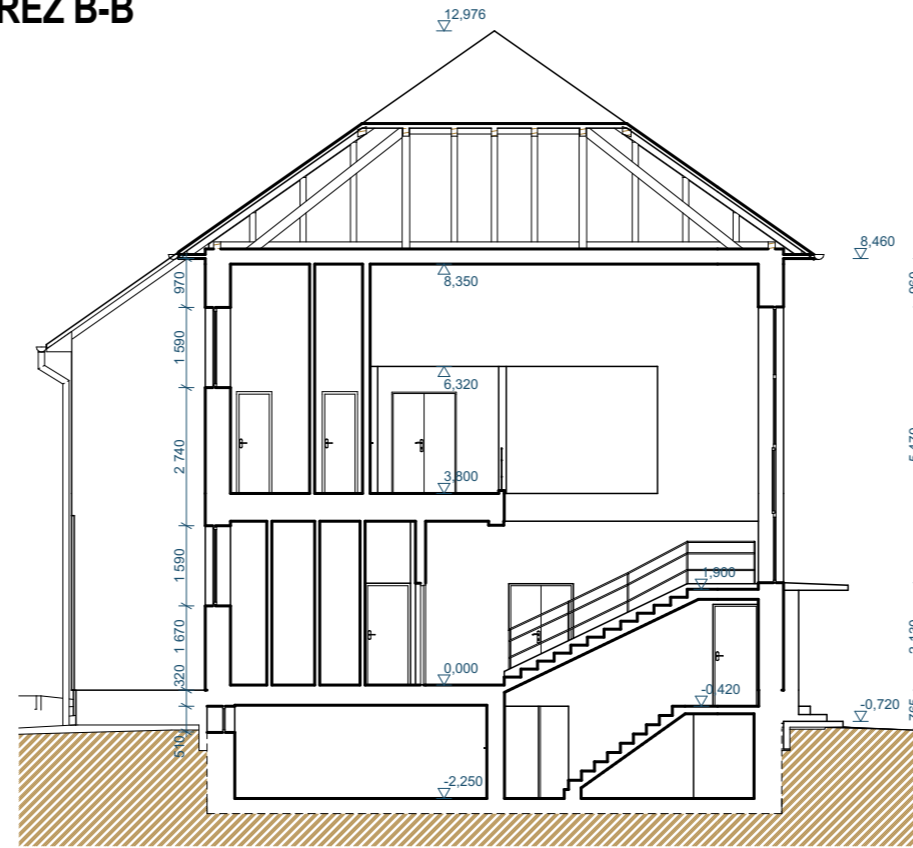


ŘEZ C-C

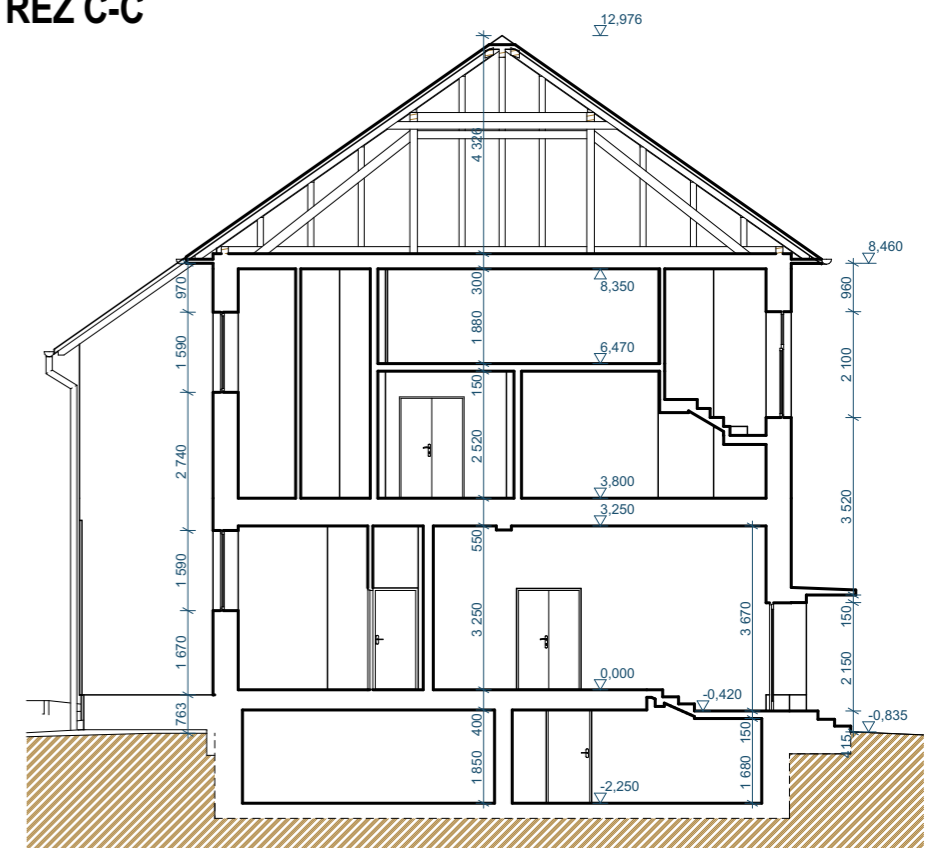

ŘEZ D-D

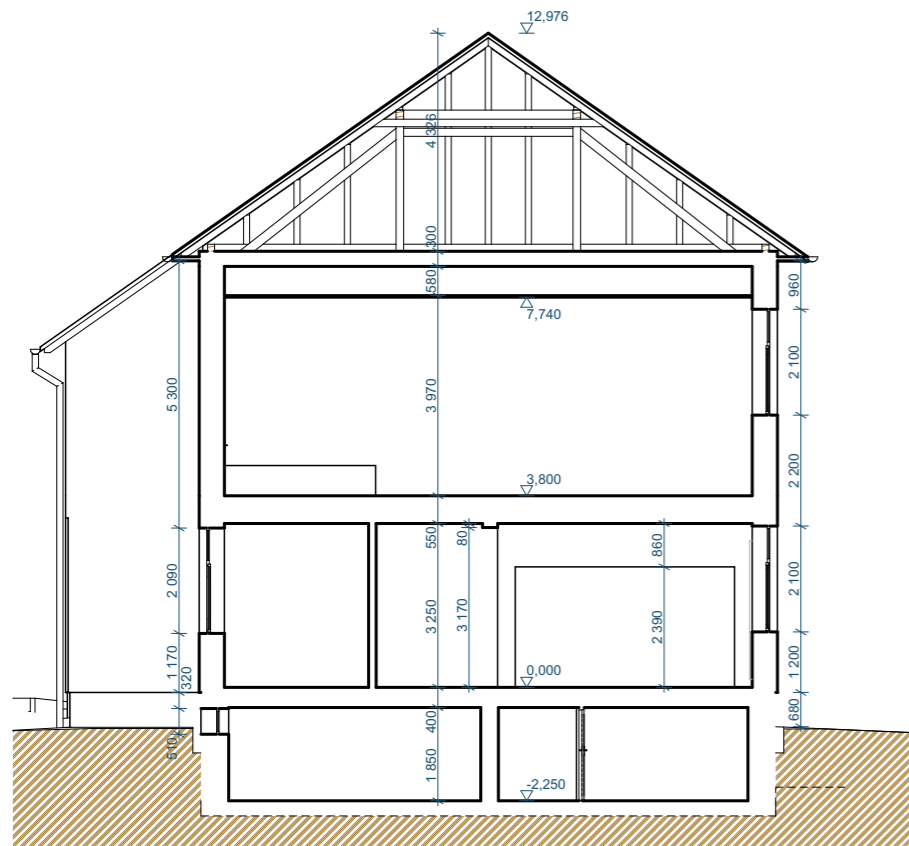

ŘEZ E-E

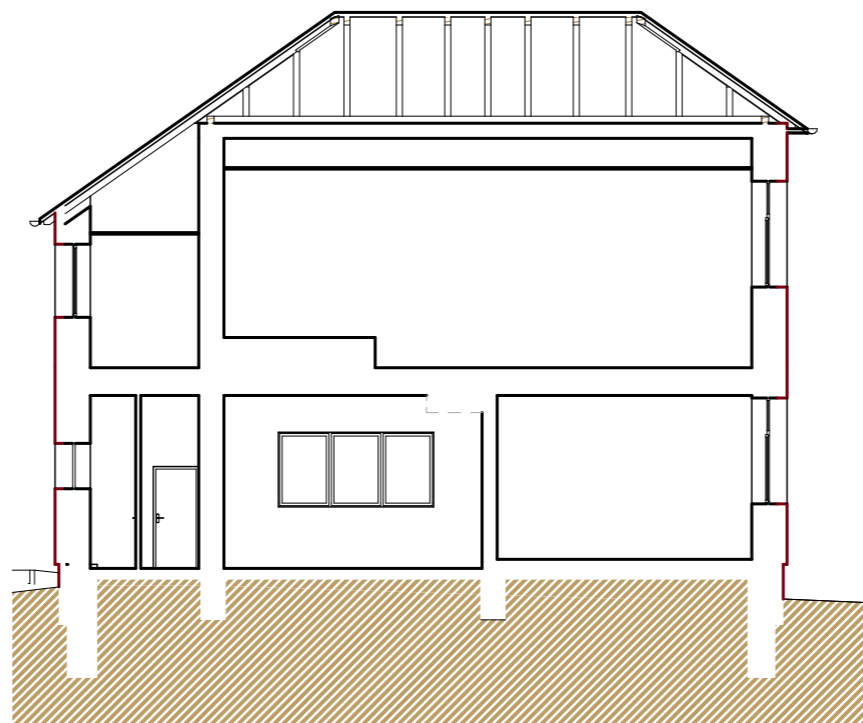

TATO DOKUMENTACE NENAHAZUJE DODAVATELSKOU DOKUMENTACI A VÝROBNÍ/DÍLENSKOU DOKUMENTACI PRO REALIZACI STAVBY

ZODP. PROJEKTANT	Ing. Stanislav Chovanec, ČKAIT : 1300532
VYPRACOVAL	Ing. Ivan Jaroň, mob.: 736 485 122
INVESTOR	Město Zubří, U Domoviny 234, 756 54 Zubří, IČ : 003 04 492

**Rekonstrukce kulturního domu na Starém Zubří**

Výkres : Řezy - stávající stav  
 Místo : Starozuberská 870 , 756 54 Zubří , Parc.č. st. 4884 v kat.ú.Zubří

FORMÁT	DATUM	STUPEŇ	Č. ZAKÁZKY
A3	08/2024	Povolení	2024-13
MĚŘÍTKO	1:150	Č. VÝKRESU	06


POHLED JIŽNÍ




POHLED SEVERNÍ



POHLED VÝCHODNÍ

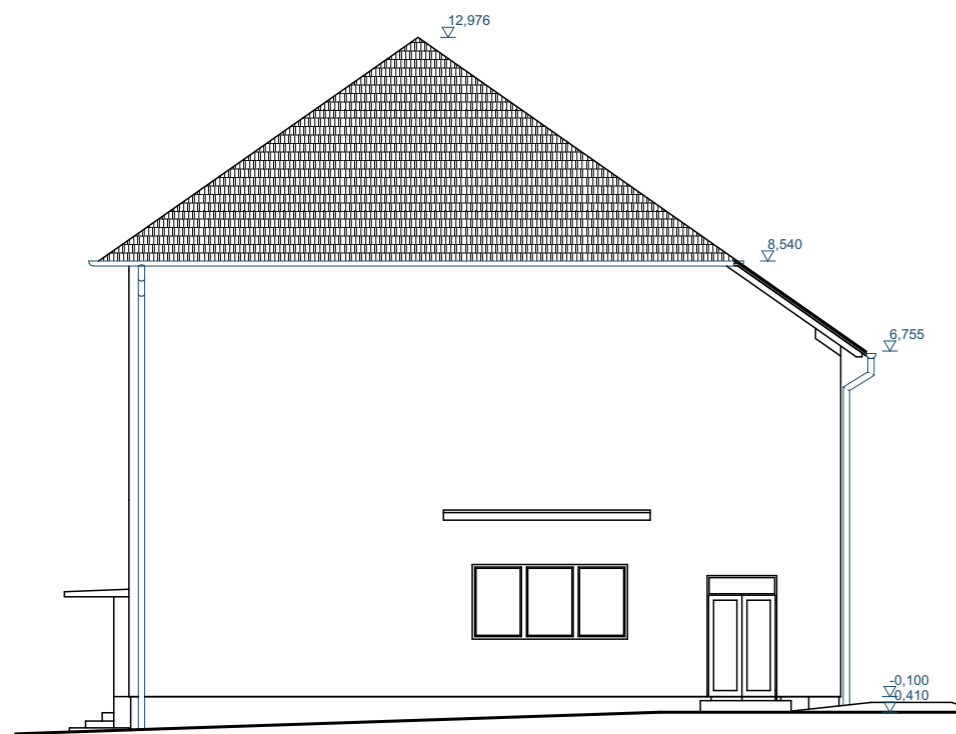

POHLED ZÁPADNÍ

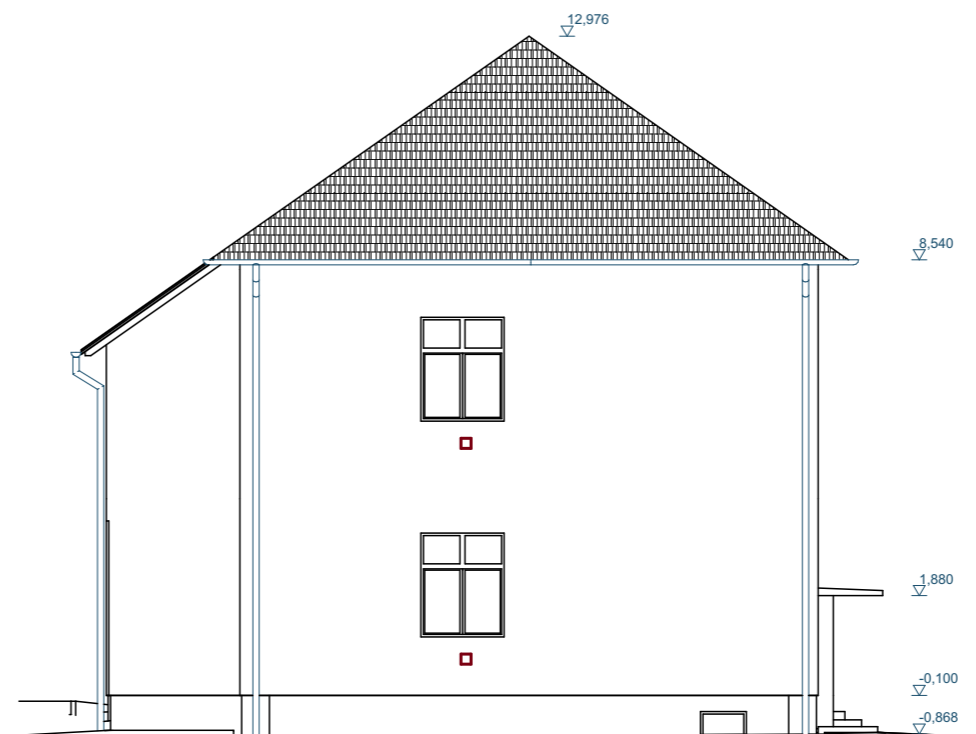


TATO DOKUMENTACE NENAHAZUJE DODAVATELSKOU DOKUMENTACI A VÝROBNÍ/DÍLENSKOU DOKUMENTACI PRO REALIZACI STAVBY

ZODP. PROJEKTANT Ing. Stanislav Chovanec, ČKAIT : 1300532
VYPRACOVAL Ing. Ivan Jaroň, mob.: 736 485 122
INVESTOR Město Zubří, U Domoviny 234, 756 54 Zubří, IČ : 003 04 492

**Rekonstrukce kulturního domu na Starém Zubří**

Výkres : Pohledy - stávající stav  
Místo : Starozuberská 870 , 756 54 Zubří , Parc.č. st. 4884 v  
kat.ú.Zubří

FORMÁT A3	DATUM 08/2024	STUPEŇ Povolení	Č. ZAKÁZKY 2024-13
MĚŘÍTKO 1:150	Č. VÝKRESU 07		

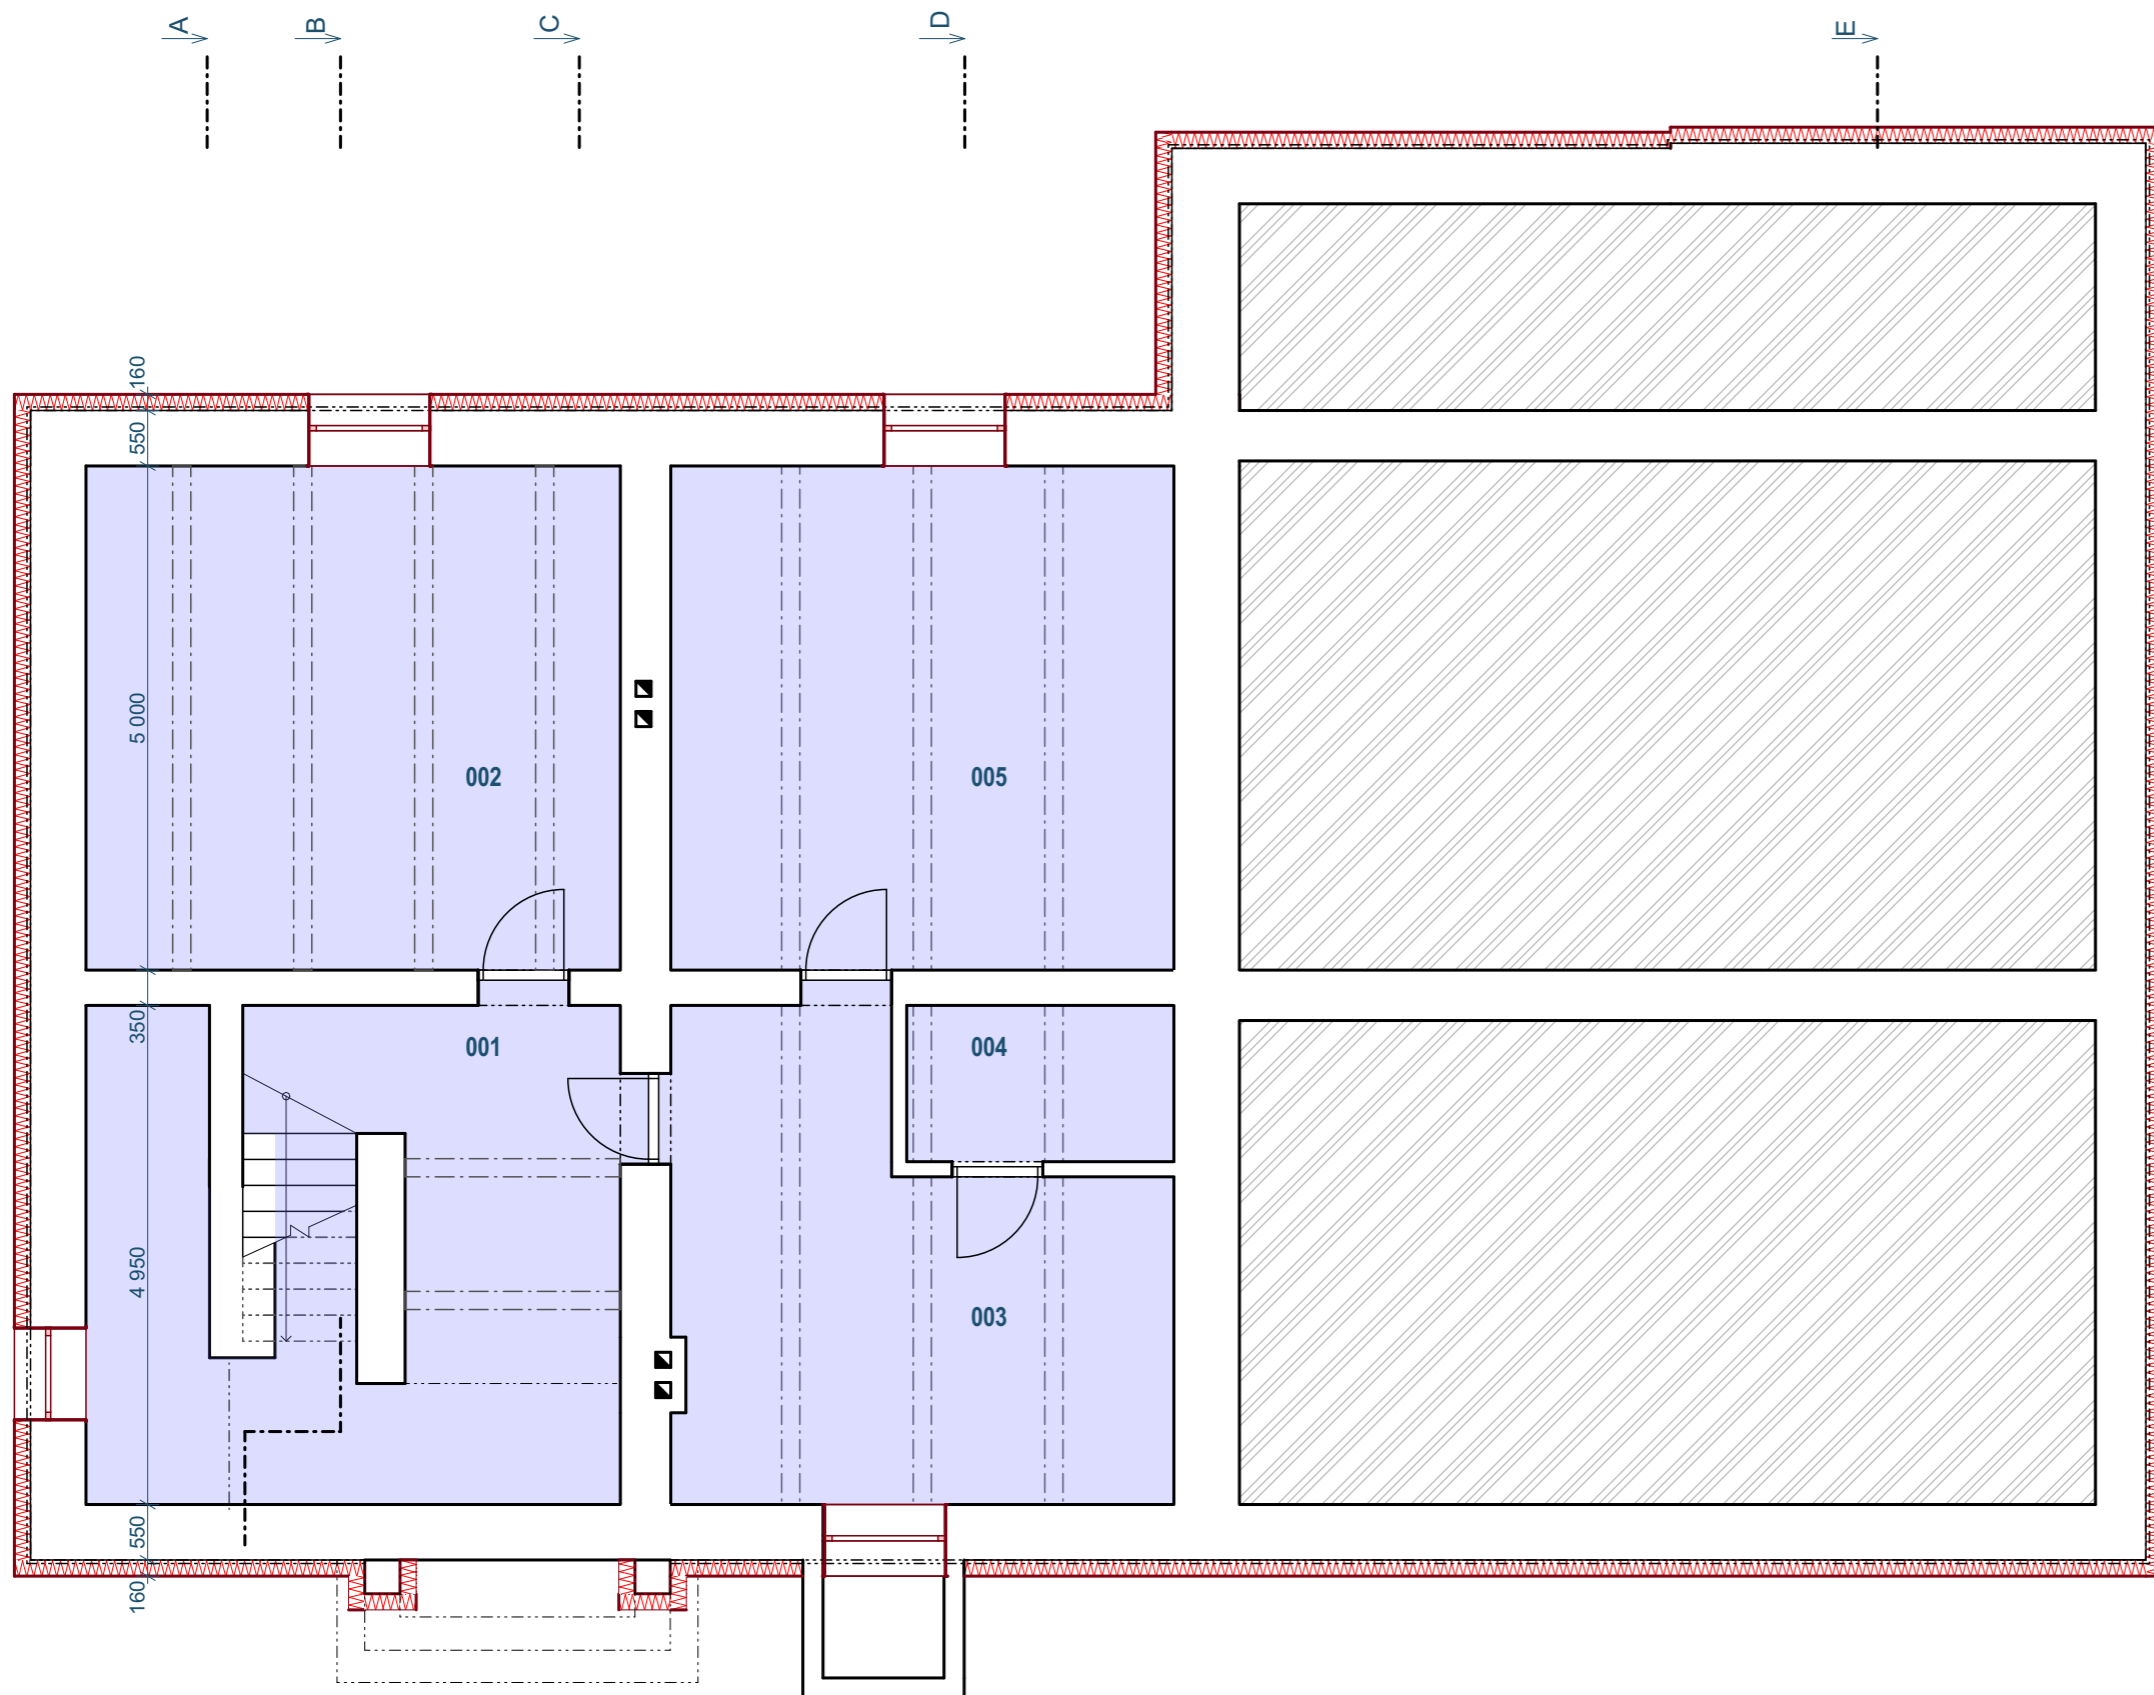

**Tabulka místností 1.PP**

Č.	Název místnosti	Plocha (m <sup>2</sup> )	Nášlapná vrstva	Pov. úpr.
001	Komunikační prostor se schodištěm	23,66	Betonová mazanina	Om
002	Sklep	26,50	Betonová mazanina	Om
003	Sklad restaurace	20,16	Betonová mazanina	Om
004	Sklad restaurace	4,11	Betonová mazanina	Om
005	Sklep	24,95	Betonová mazanina	Om
		<b>99,38 m<sup>2</sup></b>		

TATO DOKUMENTACE NENAHAZUJE DODAVATELSKOU DOKUMENTACI A VÝROBNÍ/DÍLENSKOU DOKUMENTACI PRO REALIZACI STAVBY


ZODP. PROJEKTANT Ing. Stanislav Chovanec, ČKAIT : 1300532
VYPRACOVAL Ing. Ivan Jaroň, mob.: 736 485 122
INVESTOR Město Zubří, U Domoviny 234, 756 54 Zubří, IČ : 003 04 492

**Rekonstrukce kulturního domu na Starém Zubří**

Výkres : Půdorys 1.PP - nový stav

Místo : Starozuberská 870 , 756 54 Zubří , Parc.č. st. 4884 v kat.ú.Zubří

FORMÁT A3	DATUM 08/2024	STUPEŇ Povolení	Č. ZAKÁZKY 2024-13
MĚŘÍTKO 1:75	Č. VÝKRESU 08		

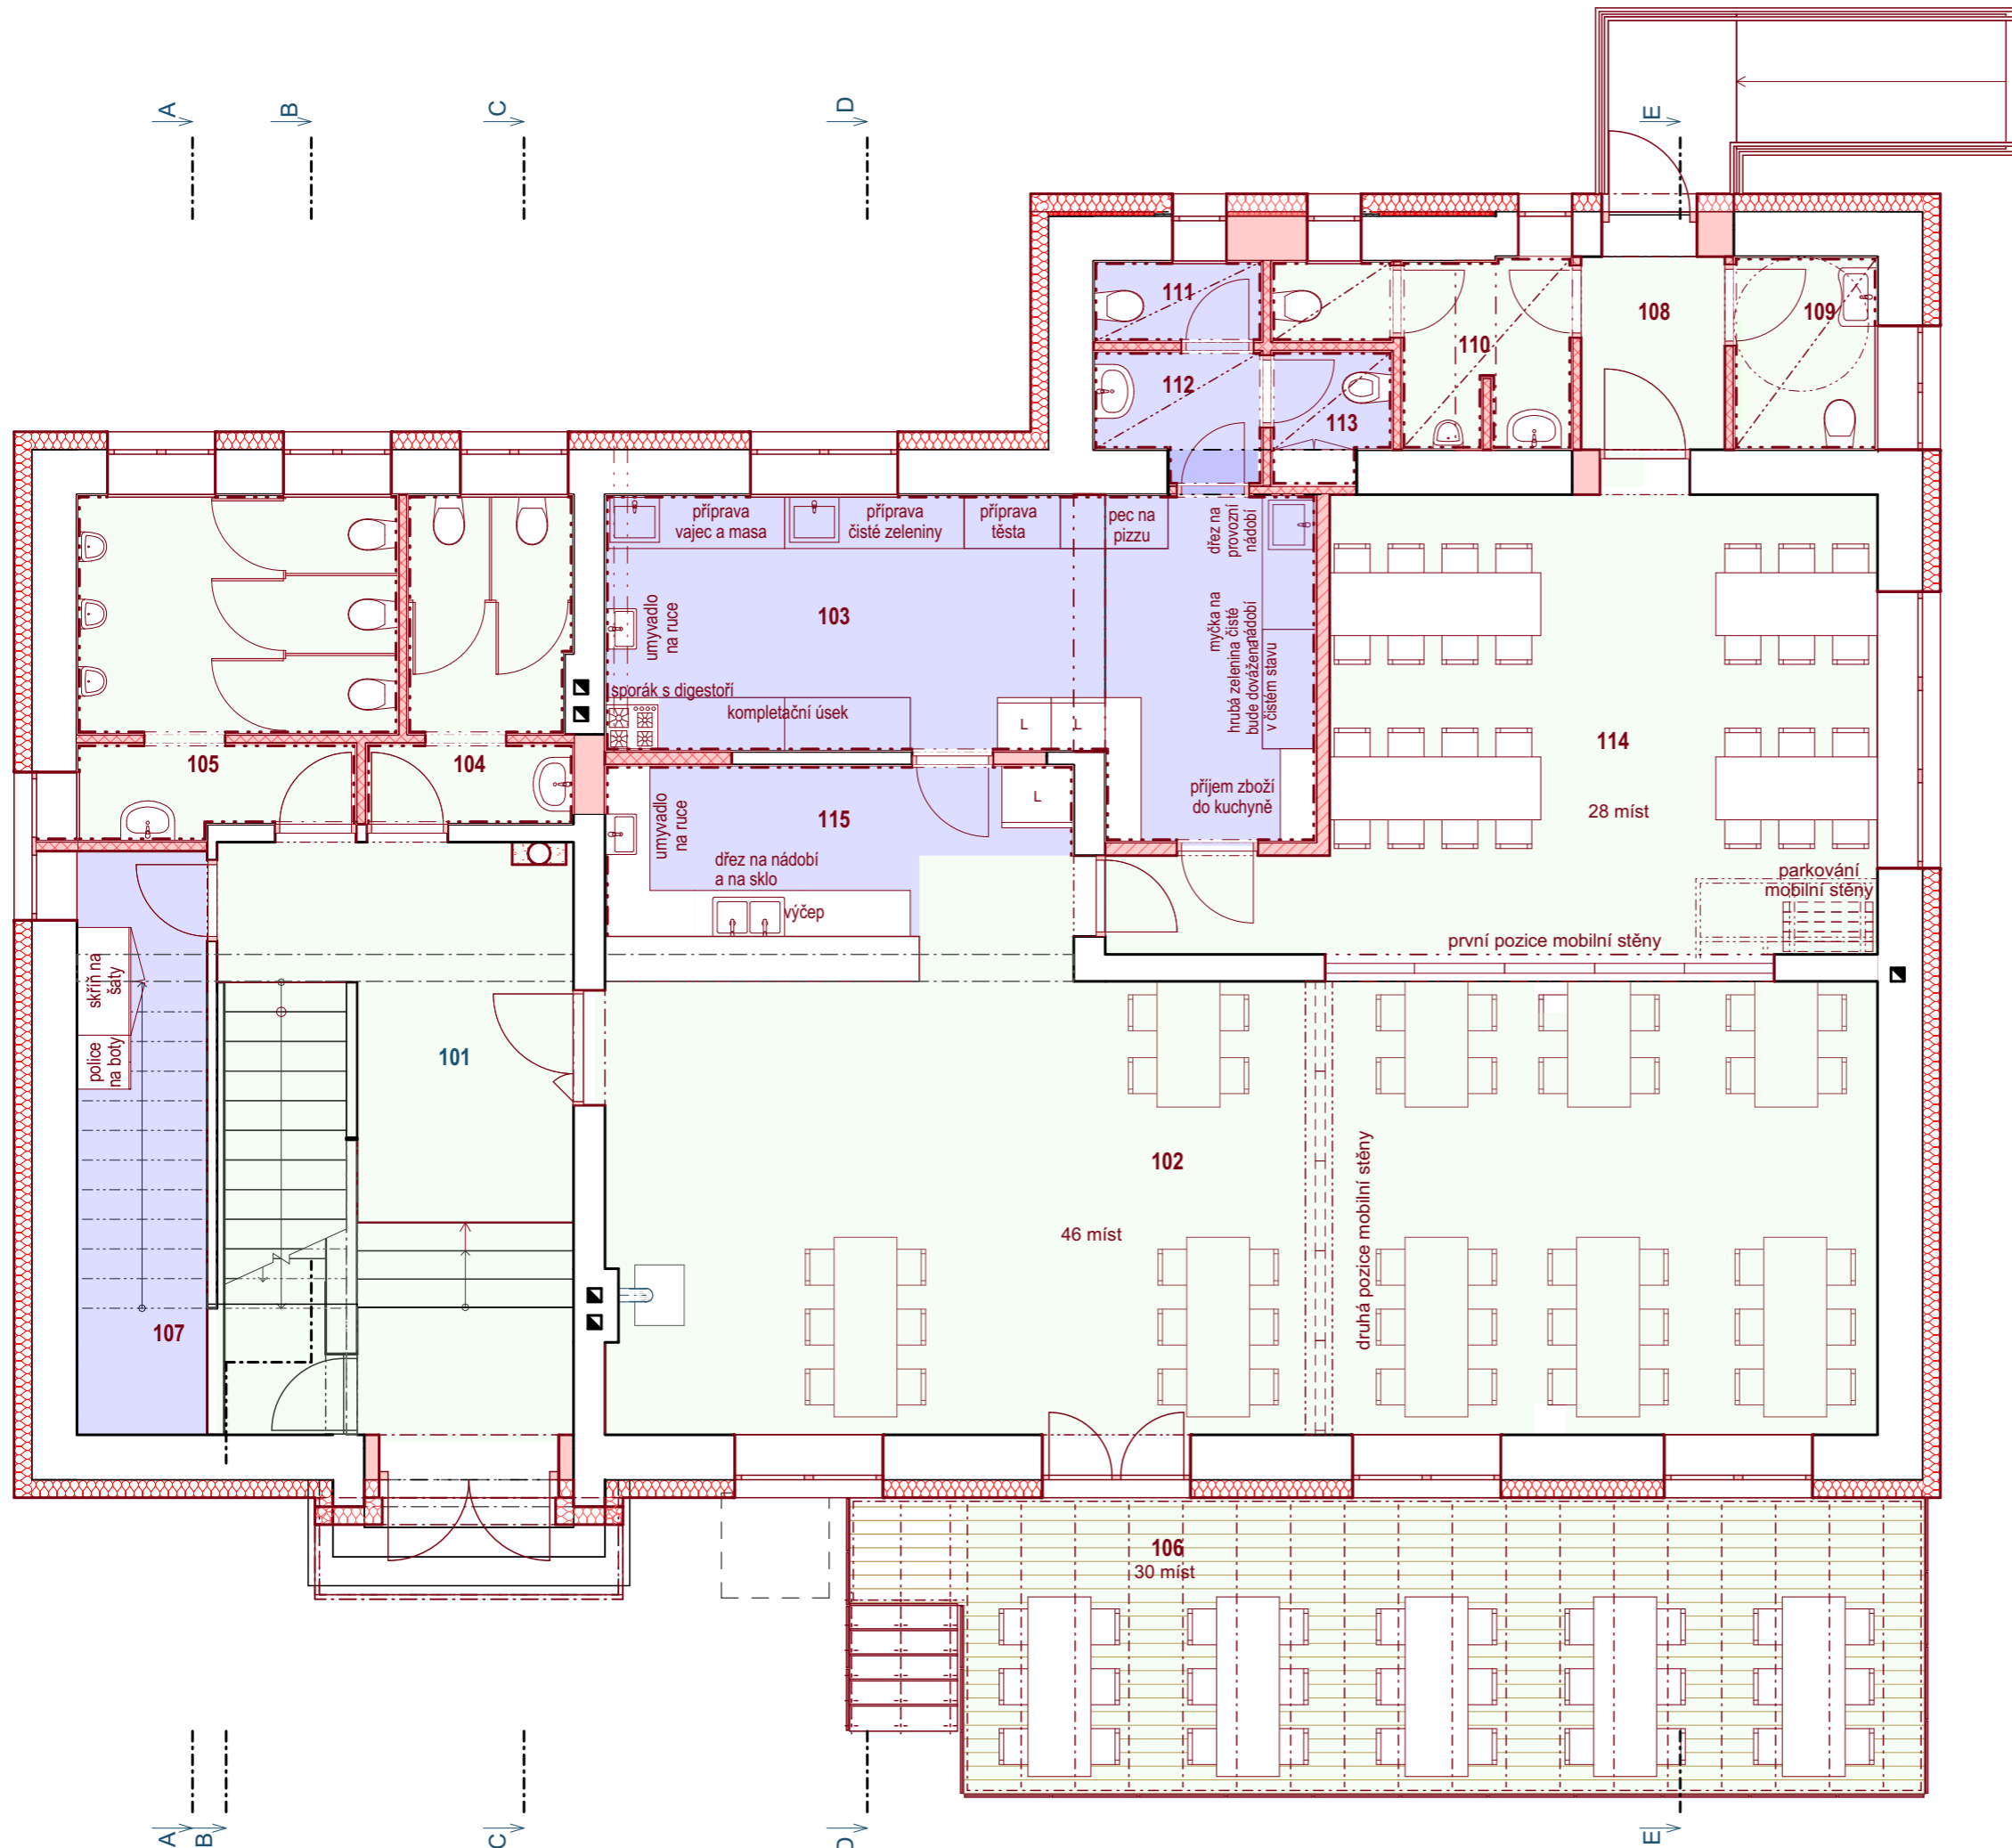

Tabulka místností 1.NP

Č.	Název místnosti	Plocha (m2)	Nášlapná vrstva	Po úp
101	Vstupní komunikační prostor se schodištěm	26,54	Lité teraco	Om
102	Restaurace + výčep	73,73	Vinyl	Om
103	Kuchyně	25,12	Keramická dlažba	Om obk
104	WC ženy	7,01	Keramická dlažba	Om obk
105	WC muži	12,72	Keramická dlažba	Om obk
106	Letní terasa	35,31	Dřevoplast	
107	Šatna	9,43	Vinyl	Om
108	Vstup	4,11	Keramická dlažba	Om
109	WC imobilní	3,44	Keramická dlažba	Om obk
110	WC imobilní	3,44	Keramická dlažba	Om obk

TATO DOKUMENTACE NENAHAZUJE DODAVATELSKOU DOKUMENTACI A VÝROBNÍ/DÍLENSKOU DOKUMENTACI PRO REALIZACI STAVBY


ZODP. PROJEKTANT Ing. Stanislav Chovanec, ČKAIT : 1300532
VYPRACOVAL Ing. Ivan Jaroň, mob.: 736 485 122
INVESTOR Město Zubří, U Domoviny 234, 756 54 Zubří, IČ : 003 04 492

**Rekonstrukce kulturního domu na Starém Zubří**

Výkres : Půdorys 1.NP - nový stav

Místo : Starozuberská 870 , 756 54 Zubří , Parc.č. st. 4884 v kat.ú.Zubří

FORMÁT A3	DATUM 08/2024	STUPEŇ Povolení	Č. ZAKÁZKY 2024-13
MĚŘÍTKO 1:75	Č. VÝKRESU 09		

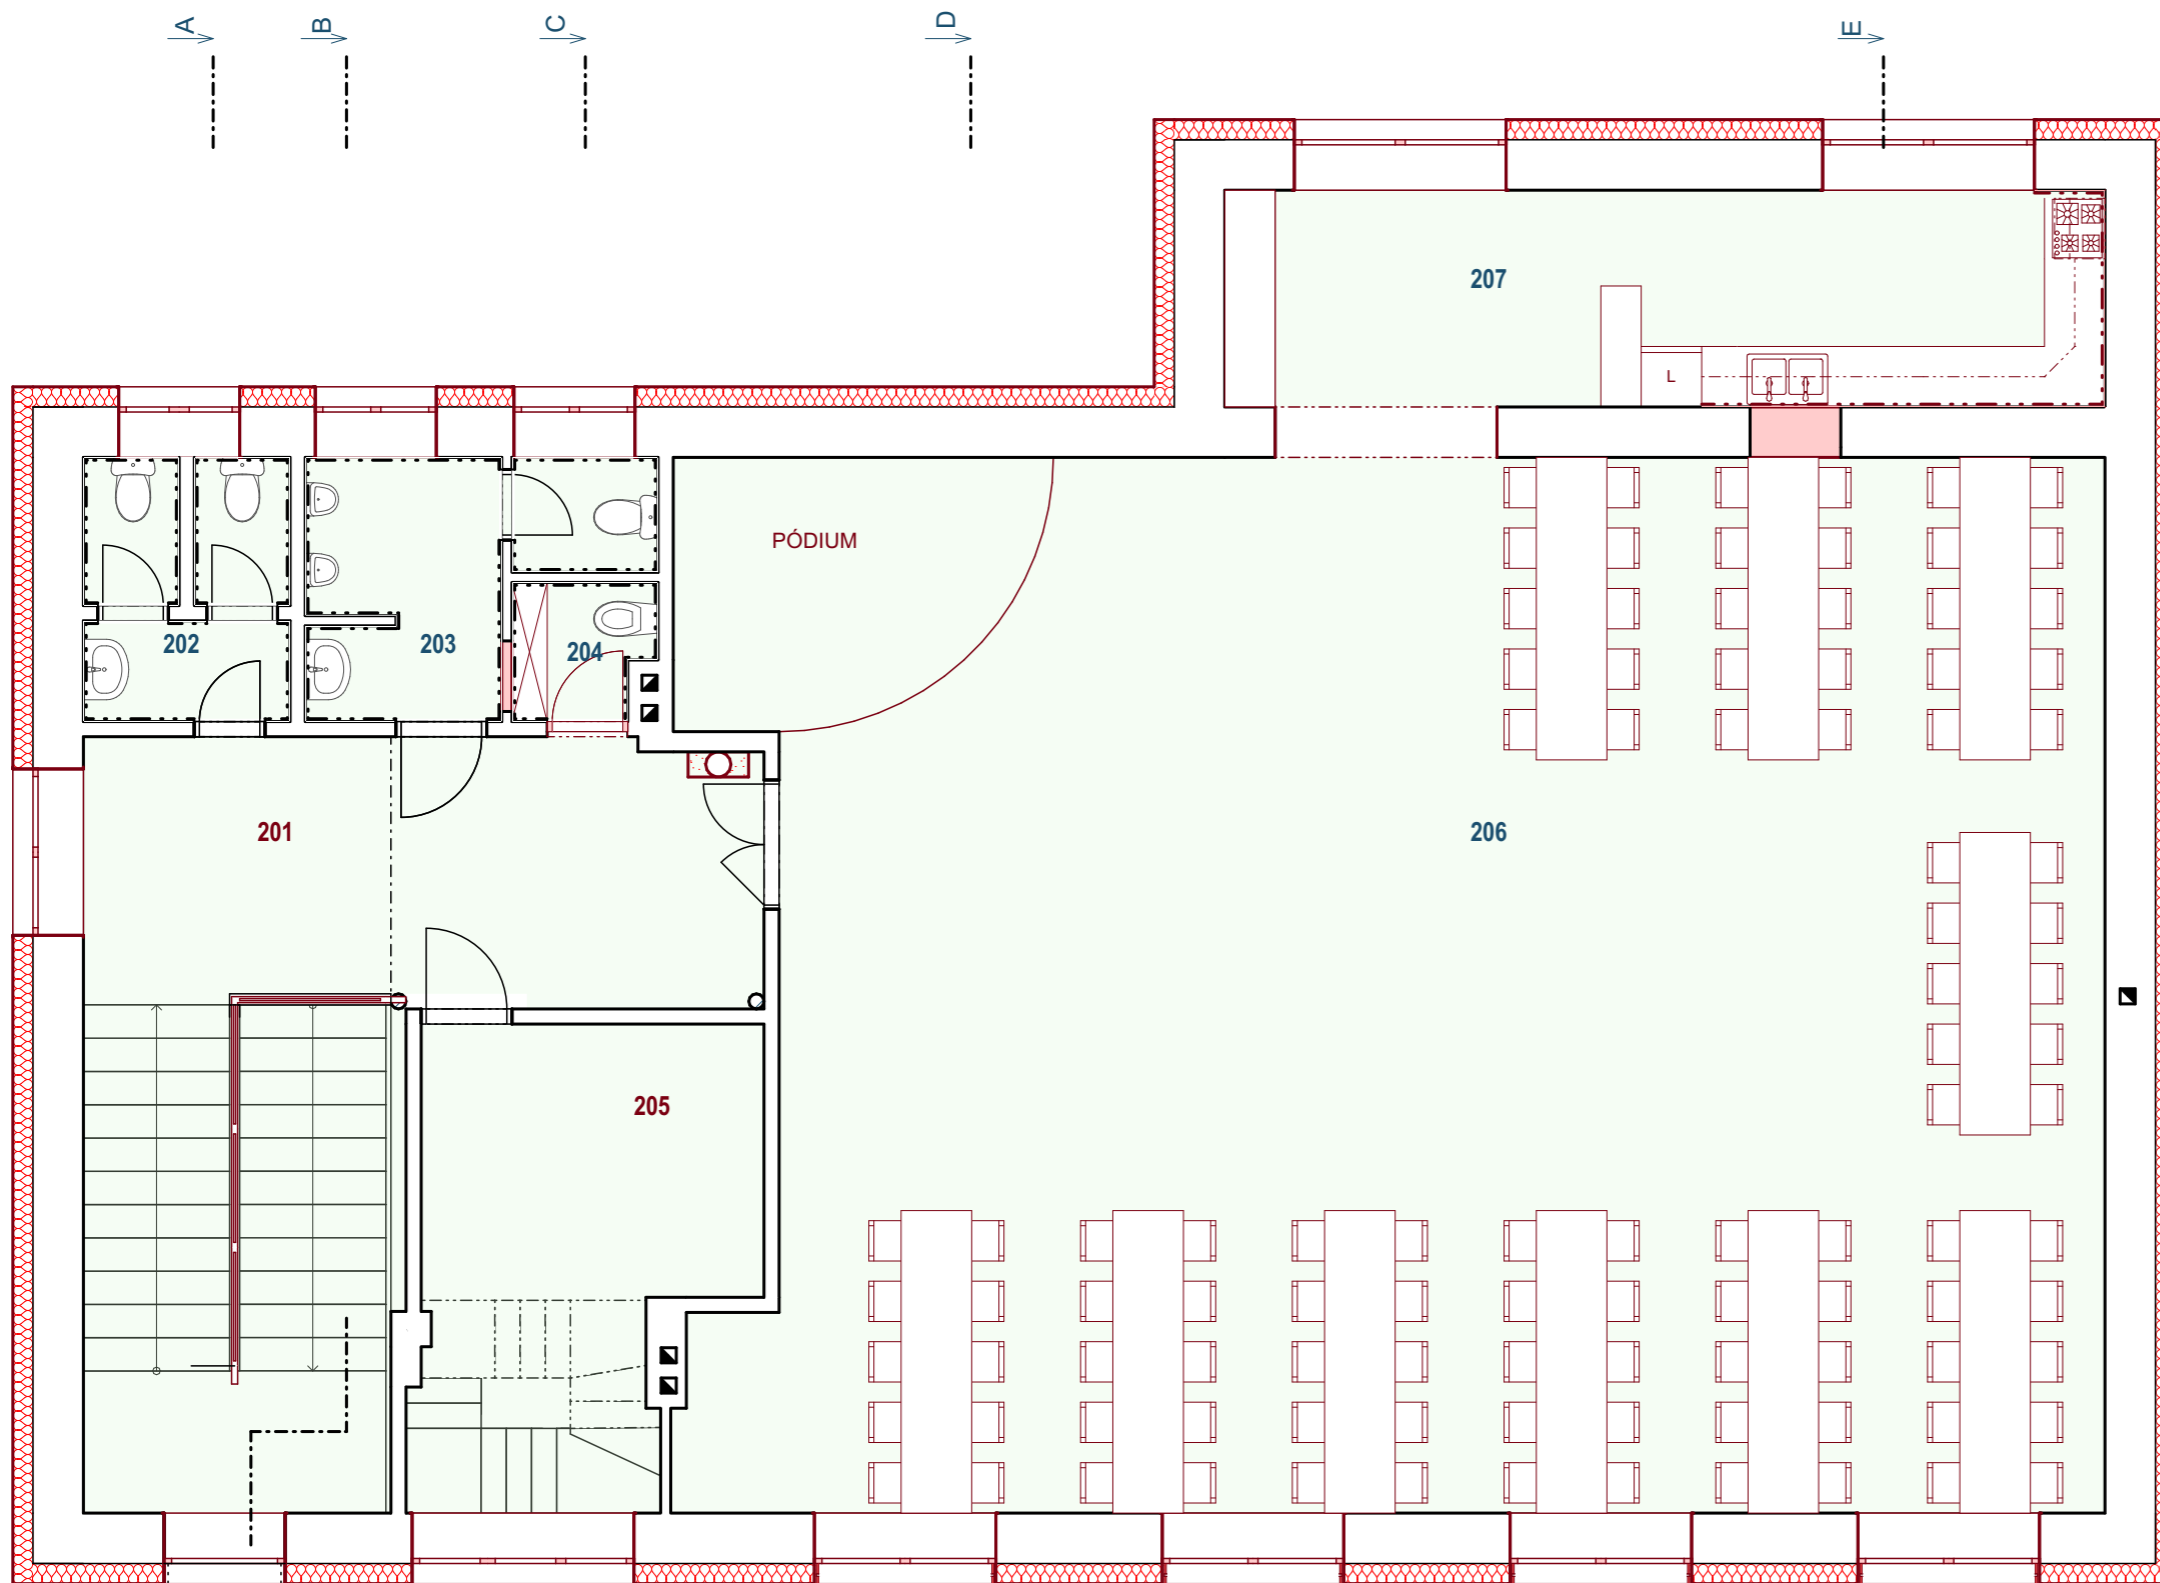

Tabulka místností 2.NP		
Č.	Název místnosti	Plocha (m2)
201	Komunikační prostor se schodištěm	30,85
202	WC ženy	5,05
203	WC muži	6,83
204	Úklid	1,82
205	Šatna	17,38
206	Společenský sál	142,53
207	Příprava + občerstvení	19,13
		<b>223,59 m<sup>2</sup></b>

TATO DOKUMENTACE NENAHAZUJE DODAVATELSKOU DOKUMENTACI A VÝROBNÍ/DÍLENSKOU DOKUMENTACI PRO REALIZACI STAVBY

ZODP. PROJEKTANT	Ing. Stanislav Chovanec, ČKAIT : 1300532
VYPRACOVAL	Ing. Ivan Jaroň, mob.: 736 485 122
INVESTOR	Město Zubří, U Domoviny 234, 756 54 Zubří, IČ : 003 04 492


### Rekonstrukce kulturního domu na Starém Zubří

Výkres : Půdorys 2.NP - nový stav


Místo : Starozuberská 870 , 756 54 Zubří , Parc.č. st. 4884 v kat.ú.Zubří

FORMÁT	A3	DATUM	08/2024	STUPEŇ	Povolení	Č. ZAKÁZKY	2024-13
MĚŘÍTKO	1:75	Č. VÝKRESU	10				


ŘEZ A-A

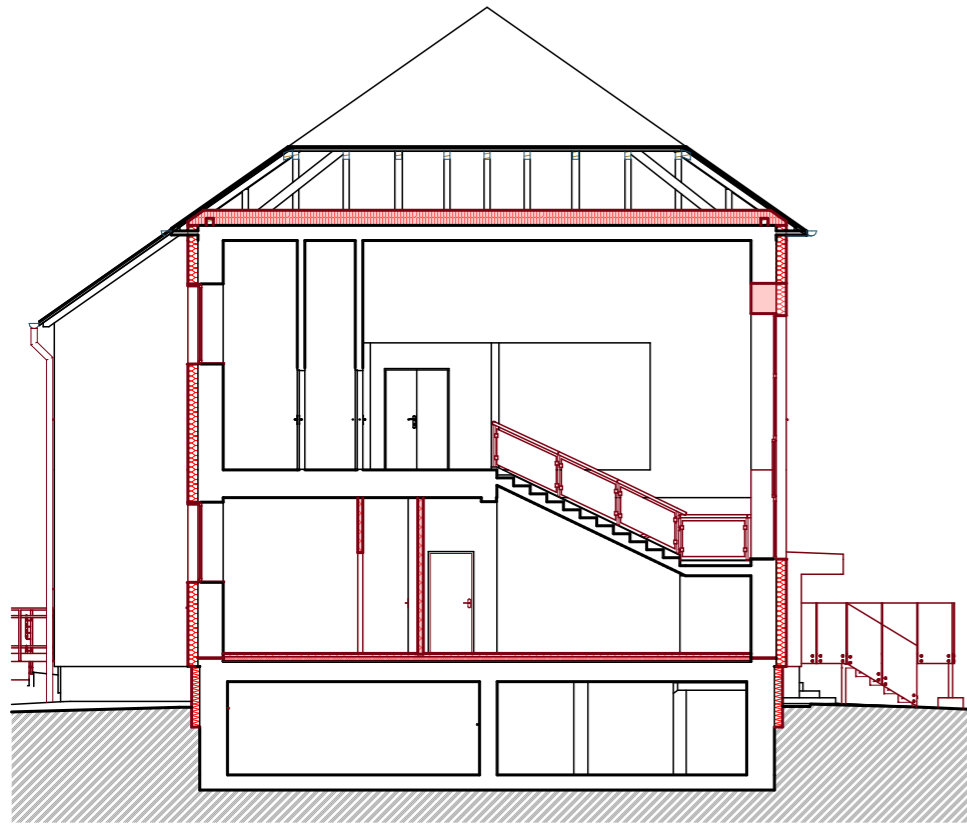


ŘEZ B-B

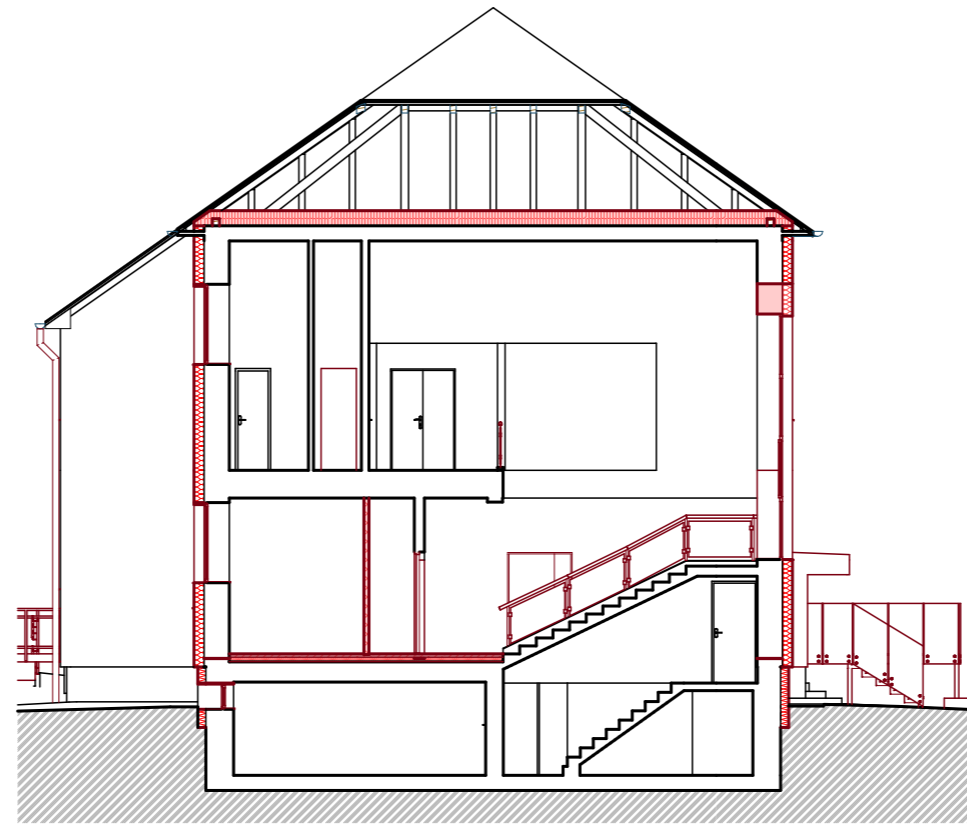


ŘEZ C-C

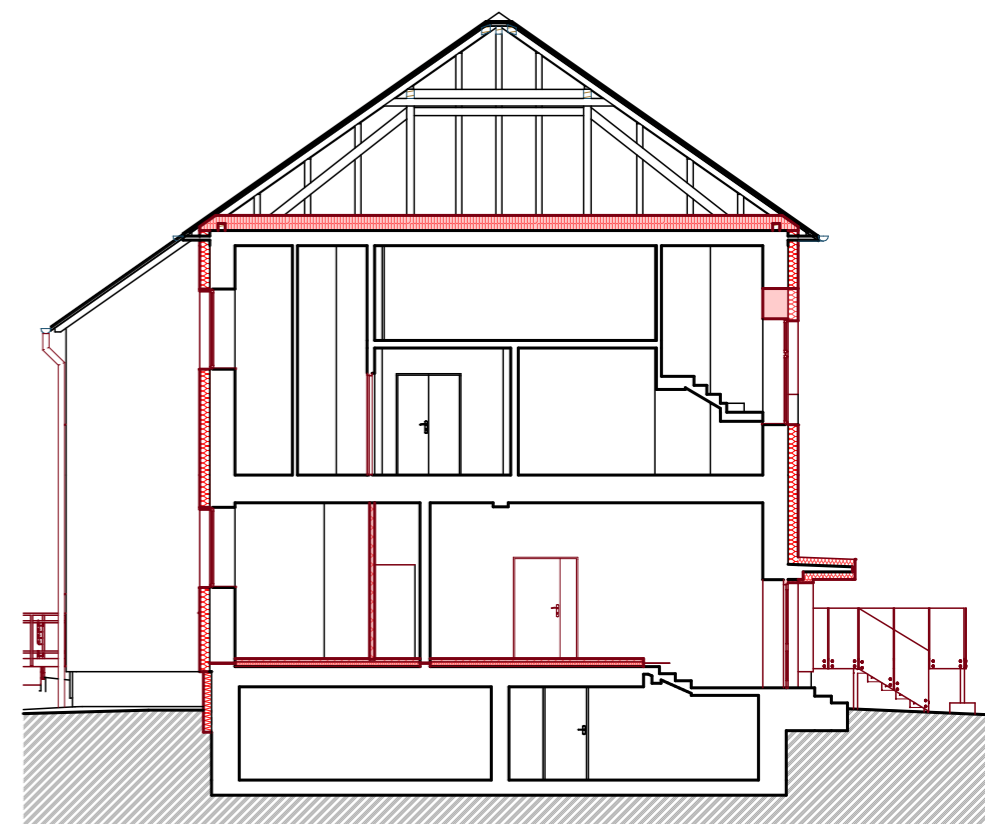

ŘEZ D-D

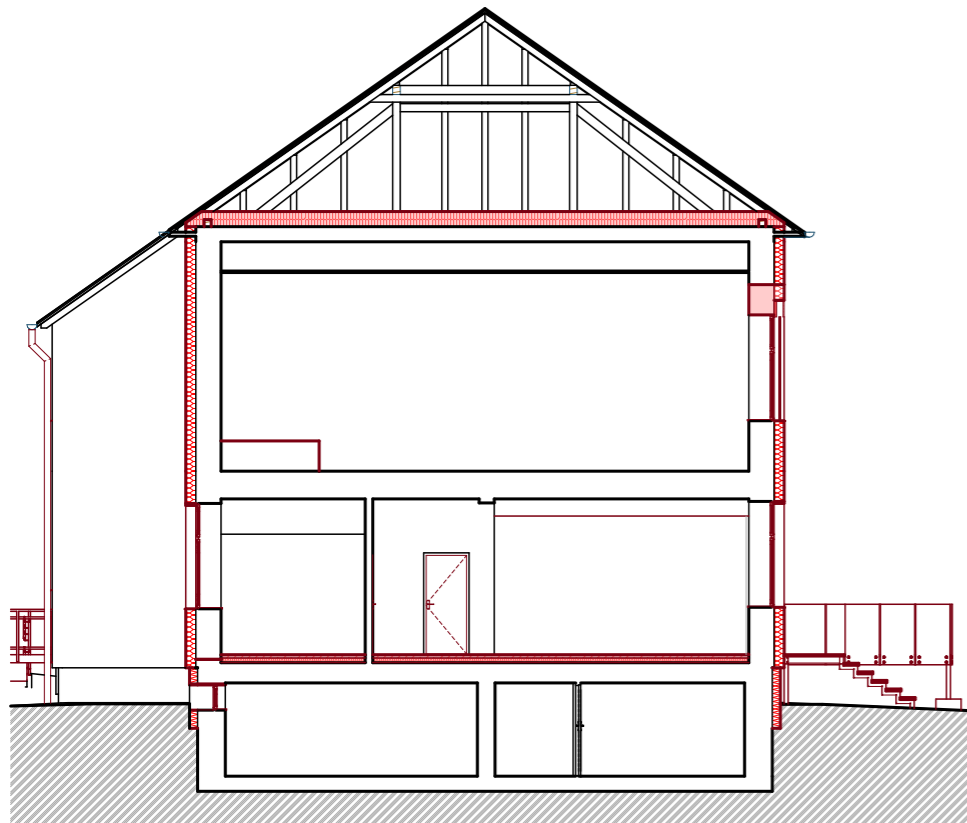

ŘEZ E-E

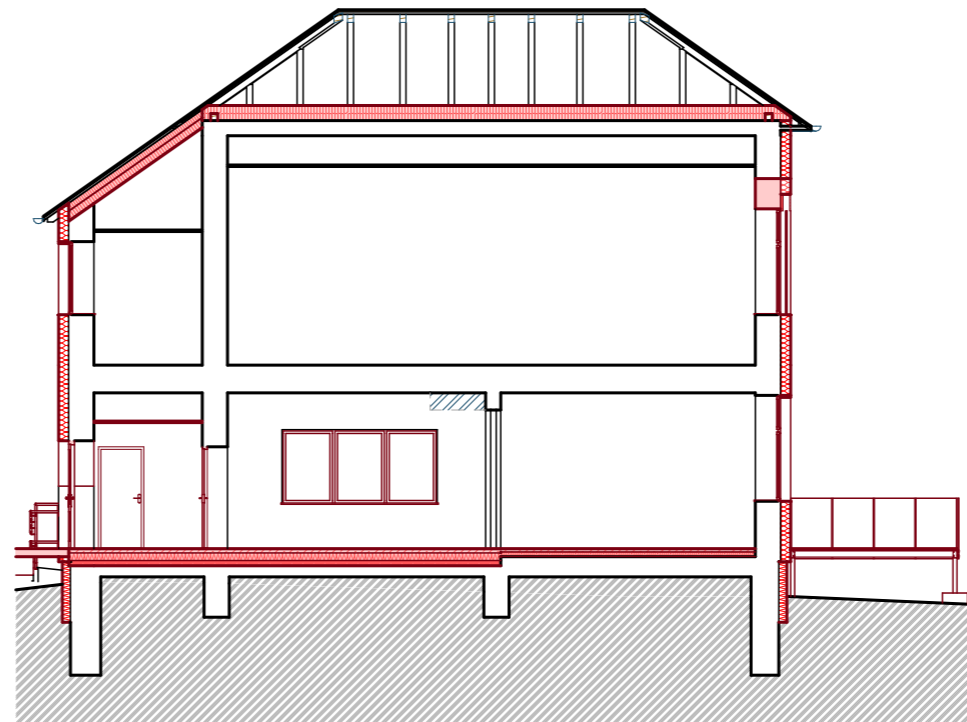

TATO DOKUMENTACE NENAHAZUJE DODAVATELSKOU DOKUMENTACI A VÝROBNÍ/DÍLENSKOU DOKUMENTACI PRO REALIZACI STAVBY

ZODP. PROJEKTANT	
Ing. Stanislav Chovanec, ČKAIT : 1300532	
VYPRACOVAL	
Ing. Ivan Jaroň, mob.: 736 485 122	
INVESTOR	
Město Zubří, U Domoviny 234, 756 54 Zubří, IČ : 003 04 492	

**Rekonstrukce kulturního domu na Starém Zubří**


Výkres : Řezy - nový stav  
 Místo : Starozuberská 870 , 756 54 Zubří , Parc.č. st. 4884 v  
 kat.ú.Zubří

FORMÁT	DATUM	STUPEŇ	Č. ZAKÁZKY
A3	08/2024	Povolení	2024-13
MĚŘÍTKO	1:150	Č. VÝKRESU	11


POHLED JIŽNÍ




POHLED SEVERNÍ

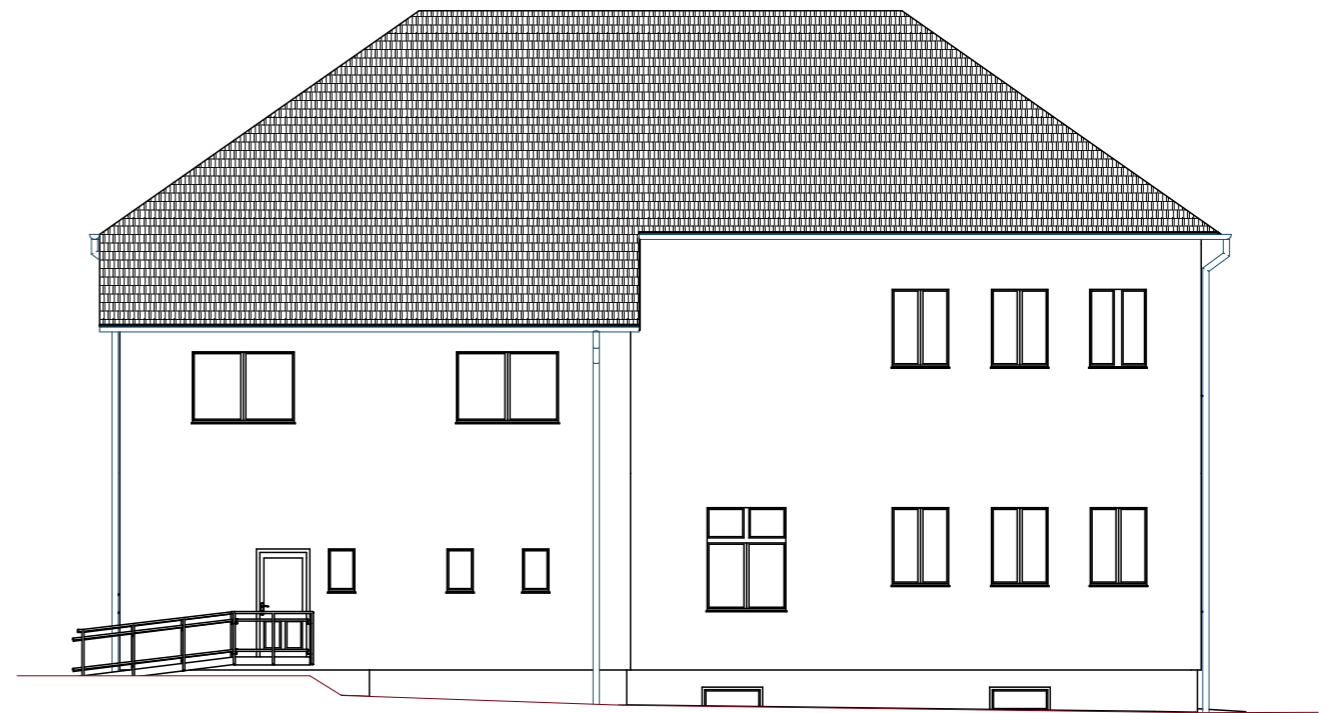

POHLED VÝCHODNÍ

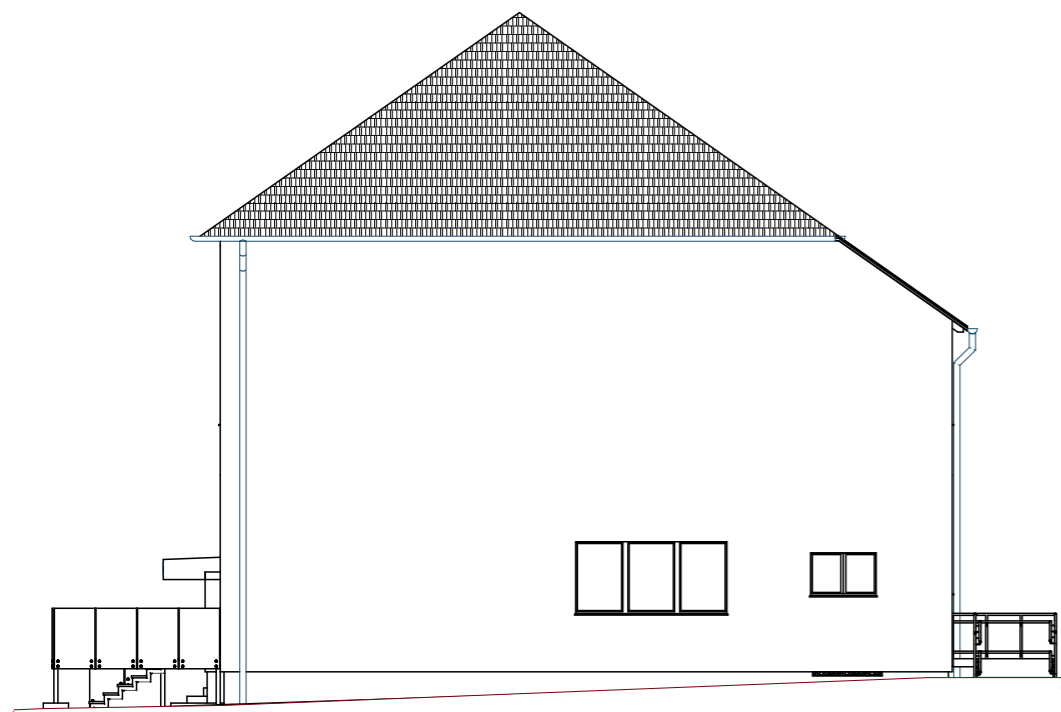

POHLED ZÁPADNÍ

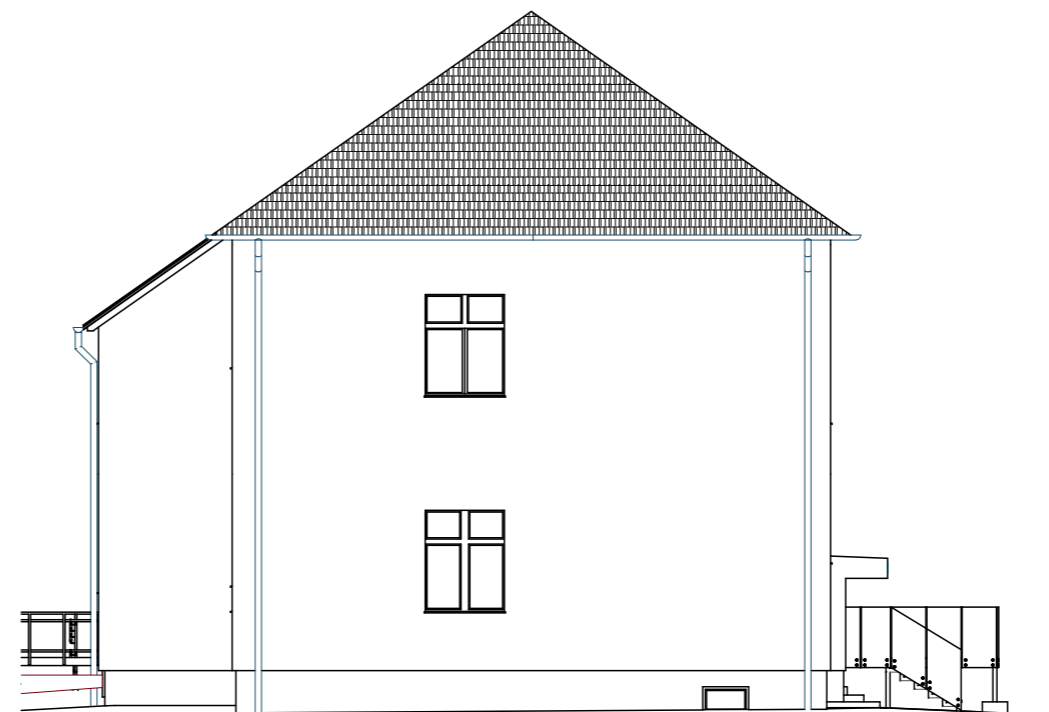

TATO DOKUMENTACE NENAHAZUJE DODAVATELSKOU DOKUMENTACI A VÝROBNÍ/DÍLENSKOU DOKUMENTACI PRO REALIZACI STAVBY

ZODP. PROJEKTANT	Ing. Stanislav Chovanec, ČKAIT : 1300532
VYPRACOVAL	Ing. Ivan Jaroň, mob.: 736 485 122
INVESTOR	Město Zubří, U Domoviny 234, 756 54 Zubří, IČ : 003 04 492

**Rekonstrukce kulturního domu na Starém Zubří**

Výkres : Pohledy - nový stav

Místo : Starozuberská 870 , 756 54 Zubří , Parc.č. st. 4884 v  
kat.ú.Zubří

FORMÁT	A3	DATUM	08/2024	STUPEŇ Povolení	Č. ZAKÁZKY 2024-13
MĚŘÍTKO		1:150		Č. VÝKRESU	12



TATO DOKUMENTACE NENAHRADZUJE DODAVATELSKOU DOKUMENTACI A VÝROBNÍ/DÍLENSKOU DOKUMENTACI PRO REALIZACI STAVBY

ZODP. PROJEKTANT Ing. Stanislav Chovanec, ČKAIT : 1300532	
VYPRACOVAL Ing. Ivan Jaroň, mob.: 736 485 122	
INVESTOR Město Zubří, U Domoviny 234, 756 54 Zubří, IČ : 003 04 492	

**Rekonstrukce kulturního domu na Starém Zubří**

Výkres : 3D pohled  
Místo : Starozuberská 870 , 756 54 Zubří , Parc.č. st. 4884 v  
kat.ú.Zubří

FORMÁT A3	DATUM 08/2024	STUPEŇ Povolení	Č. ZAKÁZKY 2024-13
MĚŘÍTKO 1:185,72	Č. VÝKRESU 13		