




# PŮDORYS

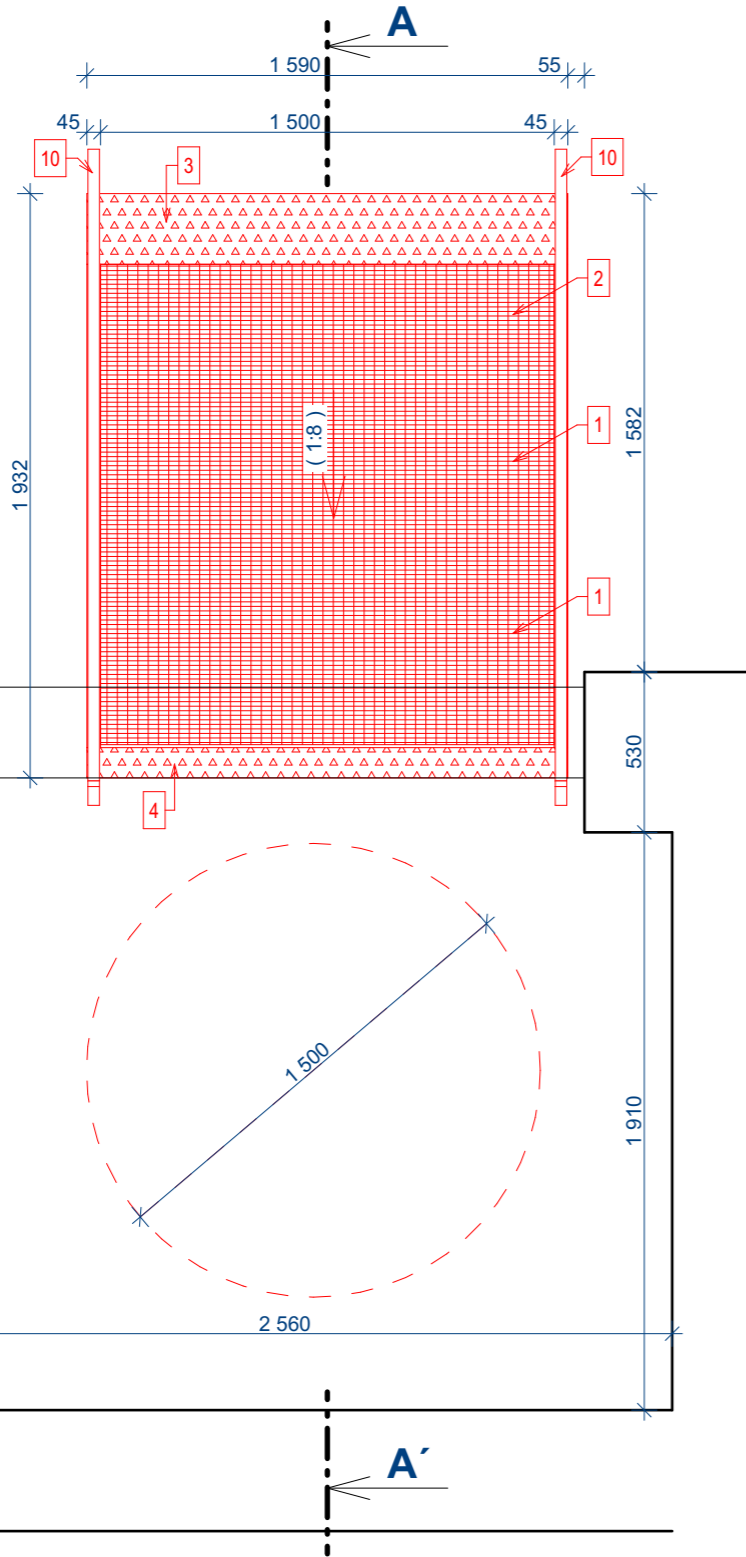


# ŘEZ A-A'

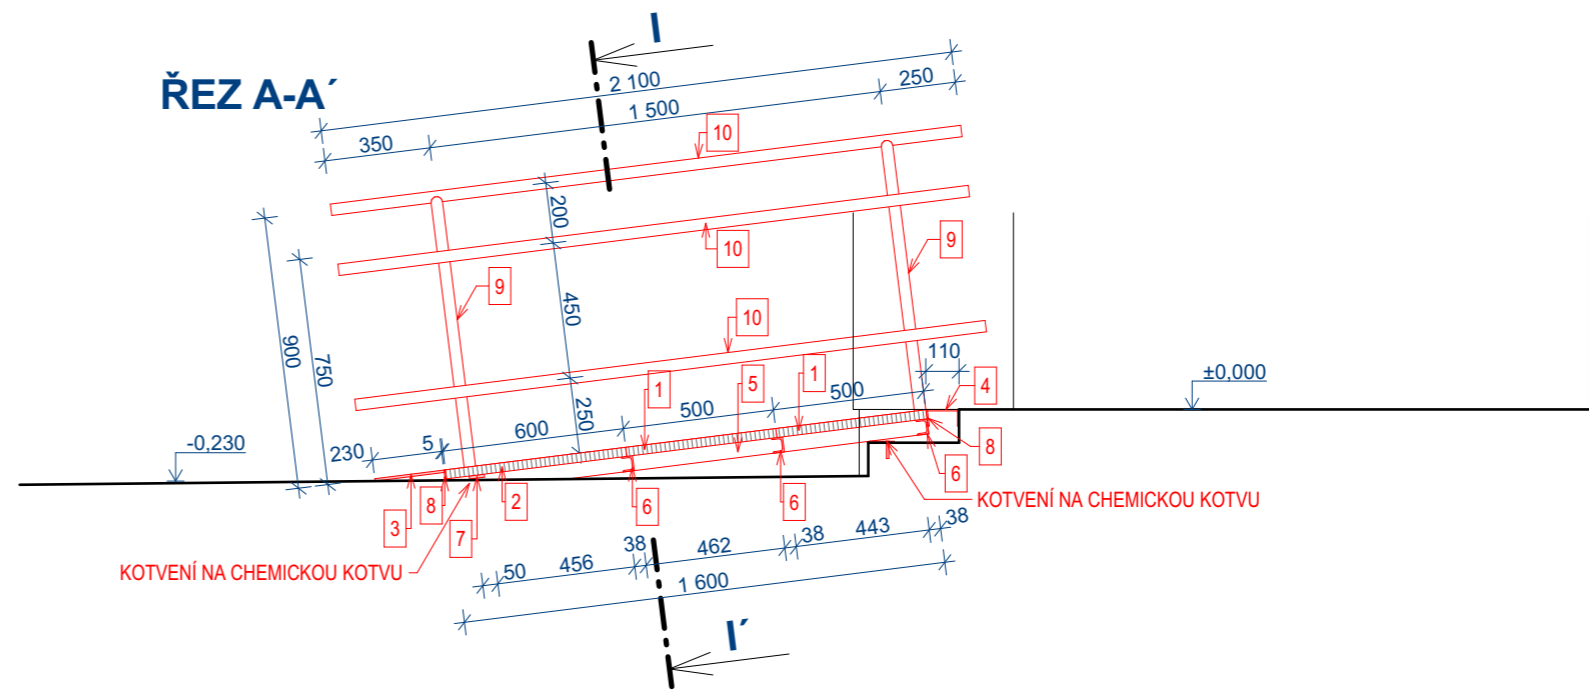

# ŘEZ I-I'

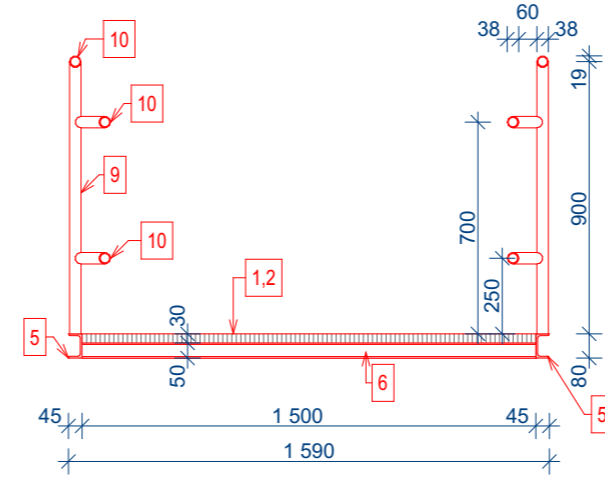

# ocelový prvek 5

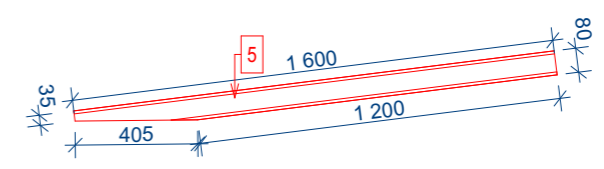

# VÝPIS PRVKŮ - OCEL S235

OZN.	POPIS	ROZMĚR (mm)	POČET	HMOTNOST (kg)
1	OCELOVÝ LISOVANÝ ROŠT *	1500/500	2	-
2	OCELOVÝ LISOVANÝ ROŠT *	1500/600	1	-
3	LÍSTKOVÝ PLECH tl.5mm	1590/230	1	15,09
4	LÍSTKOVÝ PLECH tl.5mm	1590/110	1	7,21
5	OCELOVÝ PROFIL U č.80	1600	2	27,65
6	OCELOVÝ PROFIL U č.50	1500	3	25,16
7	OCELOVÁ PÁSOVÁ OCEL 50/10	1500	1	5,89
8	OCELOVÁ PÁSOVÁ OCEL 30/5	1500	2	3,53
9	OCELOVÁ TRUBKA 38/2	900	4	6,20
10	OCELOVÁ TRUBKA 38/2	2100	6	21,71
CELKEM BEZ OCELOVÝCH ROŠTŮ (POL. 1,2)				112,44
PROŘEZ, DROBNÝ A SPOJOVACÍ MATERIÁL 8%				9,00
HMOTNOST CELKEM				121,44

\* velikost mezery ve směru chůze max. 15mm  
POVRCHOVÁ ÚPRAVA : ŽÁROVĚ ZINKOVANÁ KONSTRUKCE

ZODP. PROJEKTANT Ing. Stanislav Chovanec			
VYPRACOVAL Ing. Ivan Jaroň, mob.: 736 485 122			
INVESTOR Město Zubří, U Domoviny 234, 756 54 Zubří, IČ : 003 04 492			
<b>MODERNIZACE UČEBNY CHEMIE A APLIKOVANÉ ELEKTRONIKY</b>			
Výkres : VENKOVNÍ OCELOVÁ RAMPA			
Místo : ZŠ Zubří, Hlavní 70, 756 54 Zubří			
FORMÁT A3	DATUM 11/2025	STUPEŇ projekt	Č. ZAKÁZKY 2025 - 16
MĚŘÍTKO 1:25	Č. VÝKRESU A.08		