


NOVĚ ŘEŠENÁ UČEBNA CHEMIE

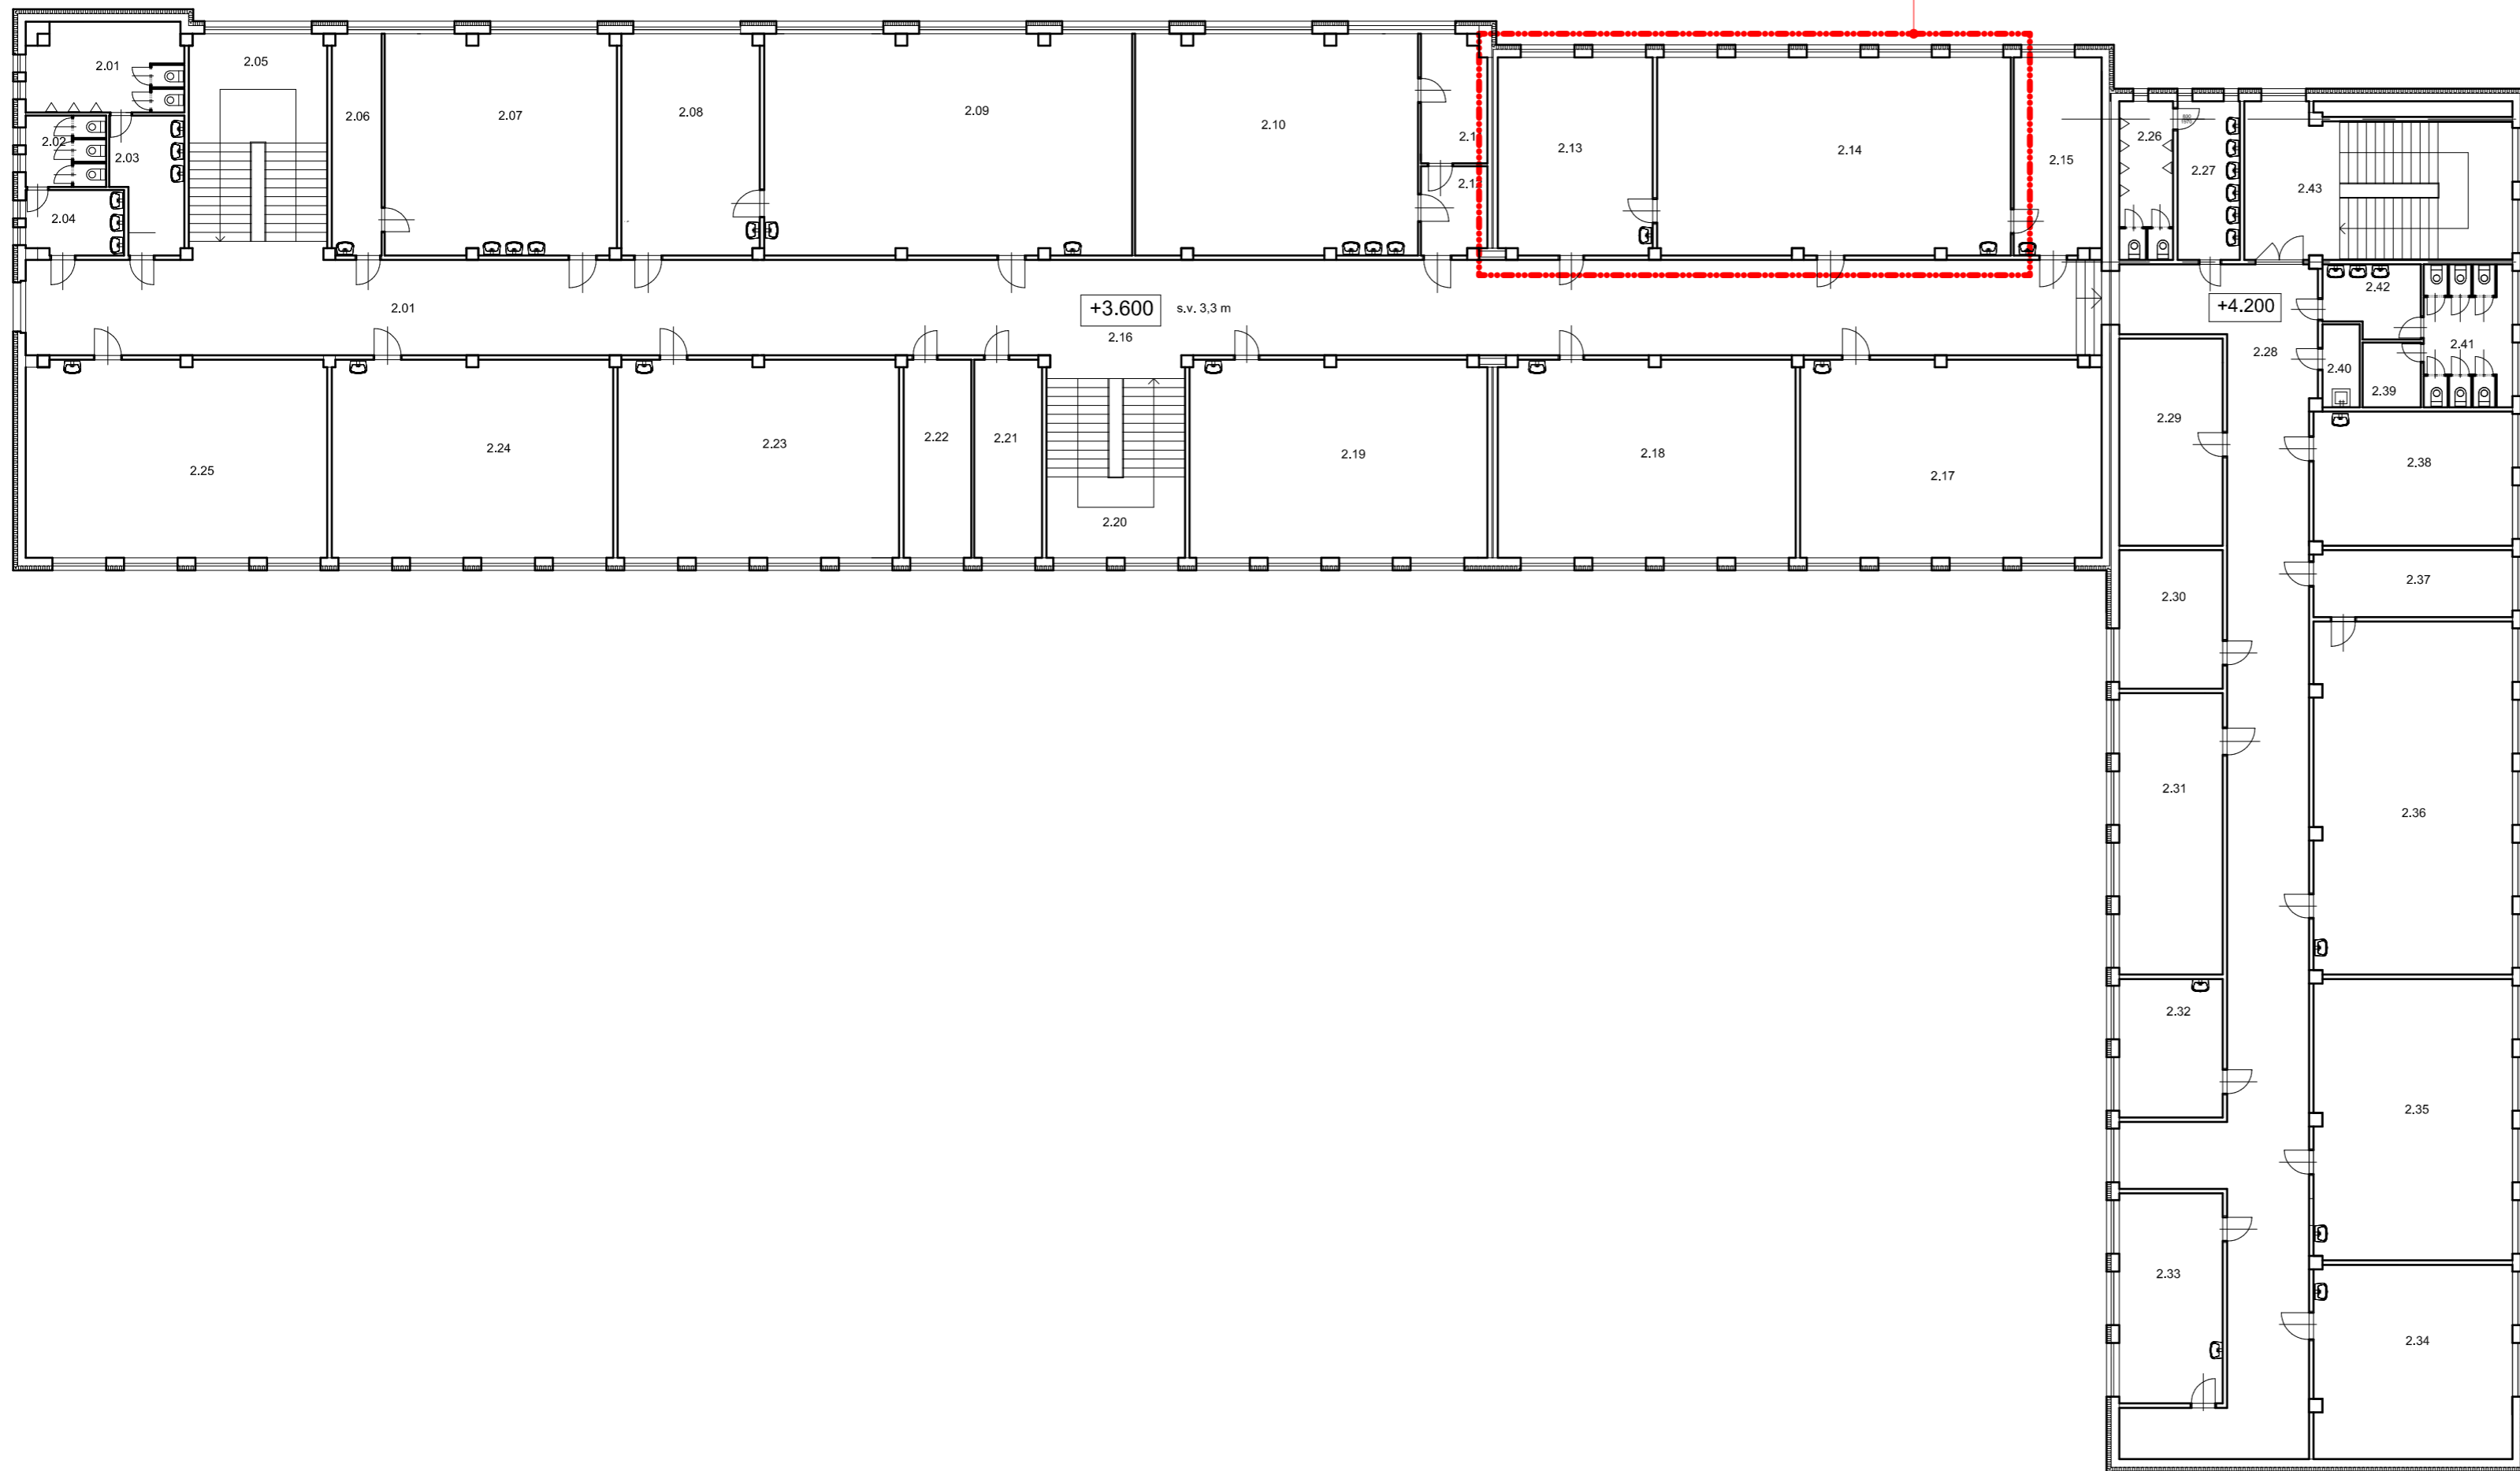

LEGENDA MÍSTNOSTÍ:

VÝCHODNÍ ČÁST


| OZN. | NÁZEV MÍSTNOSTI | PLOCHA [m²] |
|------|-----------------------|-------------|
| 2.01 | WC CHLAPCI | 15,50 |
| 2.02 | WC DÍVKY | 6,47 |
| 2.03 | PŘEDSÍŇ | 10,34 |
| 2.04 | PŘEDSÍŇ | 7,05 |
| 2.05 | SCHODIŠTĚ | 3,51 |
| 2.06 | KABINET | 12,39 |
| 2.07 | TRÍDA POZEMKY | 57,68 |
| 2.08 | KABINET | 34,47 |
| 2.09 | SPEC. UČ. PŘÍRODOPISU | 91,48 |
| 2.10 | SPEC. UČ. KUCHYŇ | 70,23 |
| 2.11 | SKLAD | 9,29 |
| 2.12 | ŠATNA | 6,50 |
| 2.13 | KABINET CHEMIE | 34,38 |
| 2.14 | SPEC. UČ. CHEMIE | 78,75 |
| 2.15 | KABINET | 19,42 |
| 2.16 | CHODBA | 222,88 |
| 2.17 | SPEC. UČ. VV | 67,00 |
| 2.18 | TRÍDA | 66,19 |
| 2.19 | TRÍDA | 66,19 |
| 2.20 | SCHODIŠTĚ | 31,51 |
| 2.21 | KABINET | 15,09 |
| 2.22 | KABINET | 15,00 |
| 2.23 | TRÍDA | 62,67 |
| 2.24 | TRÍDA | 62,68 |
| 2.25 | TRÍDA | 67,00 |

SEVERNÍ ČÁST

| OZN. | NÁZEV MÍSTNOSTI | PLOCHA [m²] |
|------|-----------------------|-------------|
| 2.26 | WC CHLAPCI | 9,64 |
| 2.27 | PŘEDSÍŇ | 11,12 |
| 2.28 | CHODBA | 134,40 |
| 2.29 | SPISOVNA | 24,15 |
| 2.30 | KABINET VV | 16,15 |
| 2.31 | SPEC. UČ. JAZYKY | 32,83 |
| 2.32 | KABINET | 16,15 |
| 2.33 | KABINET | 24,49 |
| 2.34 | SPEC. UČ. HUD. VÝ. | 43,37 |
| 2.35 | SPEC. UČ. INFORMATIKY | 62,84 |
| 2.36 | SPEC. UČ. FYZIKY | 78,78 |
| 2.37 | KABINET | 14,97 |
| 2.38 | SPEC. UČ. JAZYKY | 29,99 |
| 2.39 | BIDET | 4,24 |
| 2.40 | ÚKLIDOVÁ MÍSTNOST | 3,47 |
| 2.41 | WC DÍVKY | 14,27 |
| 2.42 | PŘEDSÍŇ | 7,51 |
| 2.43 | SCHODIŠTĚ | 43,18 |

LEGENDA MATERIÁLŮ

Původní zdvo odlehčený železobeton
 zateplen pěnovým polystyrenem tl.150mm

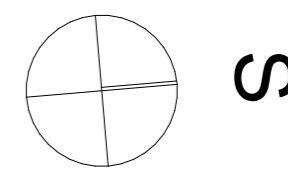

STŘECHA

| | | | |
|---|---------|------------|------------|
| ZODP. PROJEKTANT | | | |
| Ing. Stanislav Chovanec | | | |
| VYPRACOVAL | | | |
| Ing. Ivan Jaroň, mob.: 736 485 122 | | | |
| INVESTOR | | | |
| Město Zubří, U Domoviny 234, 756 54 Zubří, IČ : 003 04 492 | | | |
| MODERNIZACE UČEBNY CHEMIE A APLIKOVANÉ ELEKTRONIKY | | | |
| Výkres : PŮDORYS 2.NP - CELKOVÝ | | | |
| Místo : ZŠ Zubří, Hlavní 70, 756 54 Zubří | | | |
| FORMÁT | DATUM | STUPEŇ | Č. ZAKÁZKY |
| 3×A4 | 11/2026 | DSP | 2025 - 16 |
| MĚŘÍTKO | 1:200 | Č. VÝKRESU | D.1.03 |