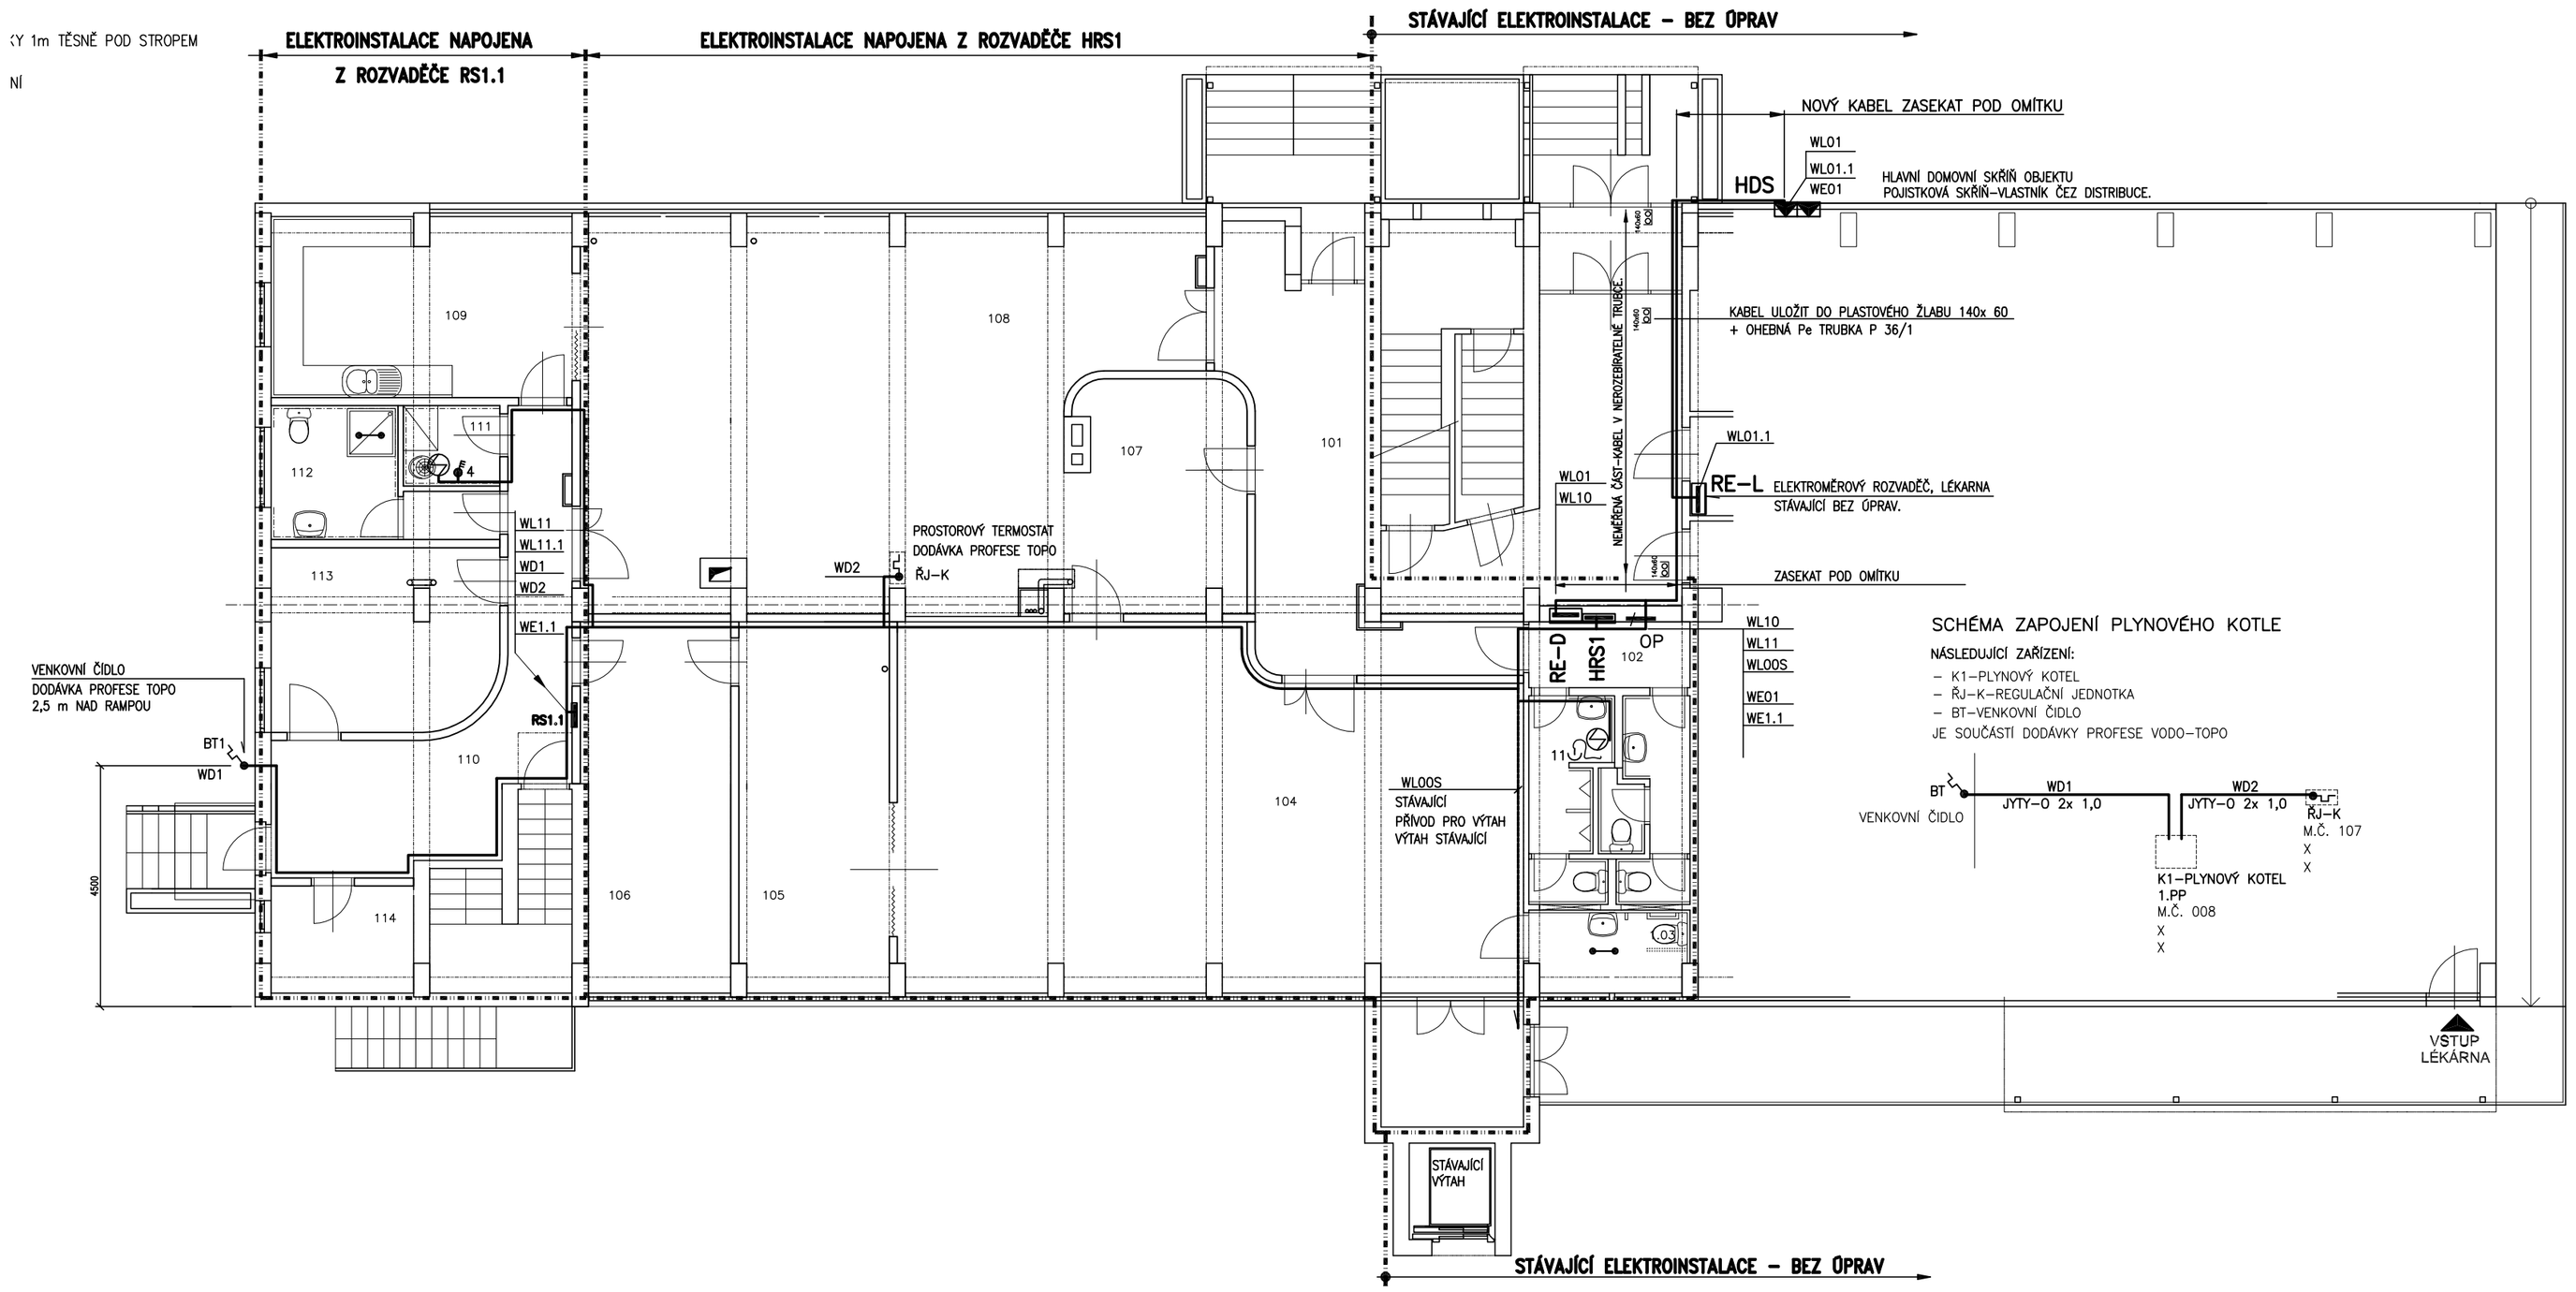

01 Tabulka místností 1.NP			
OZN.	UČEL MÍSTNOSTI	PLOCHA (m2)	
1.01	Vstupní haka	20,3	
1.02	WC – muži a ženy	5,0	
1.03	WC – ZTP	4,5	
1.04	Depozitář	74,6	
1.05	Badatelna	19,4	
1.06	Kancelář	18,9	
1.07	Šatna hosté	8,9	
1.08	Přednášková místnost	88,6	
1.09	Kuchyňka + denní místn.	18,8	
1.10	Chodba	19,6	
1.11	Úklidová místnost	2,8	
1.12	WC – personál	7,9	
1.13	Sklad	14,1	
1.14	Šatna personál	5,3	

POZNÁMKA :

ELEKTROINSTALACI PŘÍSTAVBY MŠ BUDE PROVEDENA V SOUSTAVĚ TN–S, KABELY S MĚDĚNÝMI JÁDRY,
KTERÉ BUDOU ZASEKÁNY POD OMÍTKU.

KABELOVÉ SVAZKY *) PROCHÁZEJÍCÍ POŽÁRNĚ DĚLÍCÍMI KONSTRUKCEMI (PŘECHODY MEZI SAMOSTATNÝMI POŽÁRNÍMI ÚSEKY STAVBY)
OPATŘIT POŽÁRNÍMY PROSTUPY DLE ČSN 73 0810, ČL. 6.2 NA DOBU POŽÁRNÍ ODOLNOSTI, STANOVENÉ POŽÁRNÍ ZPRÁVOU.

PROUDOVÁ SOUSTAVA : 3NPE AC 50Hz 400/230V / TN–C–S

OCHRANNÁ OPATŘENÍ DLE ČSN 33 2000–4–41 ed.2–Z1:

OCHRANA ZÁKLADNÍ PŘED DOTYKEM ŽIVÝCH ČÁSTÍ : – IZOLACÍ
– PŘEPÁŽKAMI A KRYTY

OCHRANA PŘI PORUŠE PŘED DOTYKEM NEŽIVÝCH ČÁSTÍ : NORMÁLNÍ – AUTOMATICKÝM ODPOJENÍM OD ZDROJE
DOPLNĚNÁ – PROUDOVÝM CHRÁNIČEM
DOPLNĚNÁ – DOPLŇUJÍCÍM OCHRANNÝM POSPOJOVÁNÍM

VNĚJŠÍ VLIVY DLE ČSN 33 2000–5–51, ed3 : VIZ TECHNICKÁ ZPRÁVA
ČSN 33 2000–4–41, ed2, Z1 :

DOPLŇUJÍCÍ A OCHRANNÉ POSPOJOVÁNÍ POSPOJOVÁNÍ

Datum : 06/2014		PROJEKČNÍ A INŽENÝRSKÁ KANCELÁŘ VALAŠSKÉ MEZIŘÍČÍ Havlíčkova 1/234 757 01 Val.Meziříčí tel.:571612353
Projektant : Ing.HUBÁČEK		
Investor : MĚSTO ZUBŘÍ, U DOMOVINY 234, 756 54 ZUBŘÍ		
DPS – DOKUMENTACE PRO PROVEDENÍ STAVBY		
Název akce : STAVEBNÍ ÚPRAVY 1.N.P. OBJEKTU Č.P. 824 ZUBŘÍ-DEPOZITÁŘ P.Č. ST. 915, k.ú. ZUBŘÍ	Formát : 4xA4	
	Měřítko : 1:100	
	Kótování : mm	
D.1.4. SILNOPROUDÁ ELEKTROTECHNIKA	Číslo zak.:	Číslo výk.:
1.N.P. KABELOVÉ ROZVODY	201408	0/4