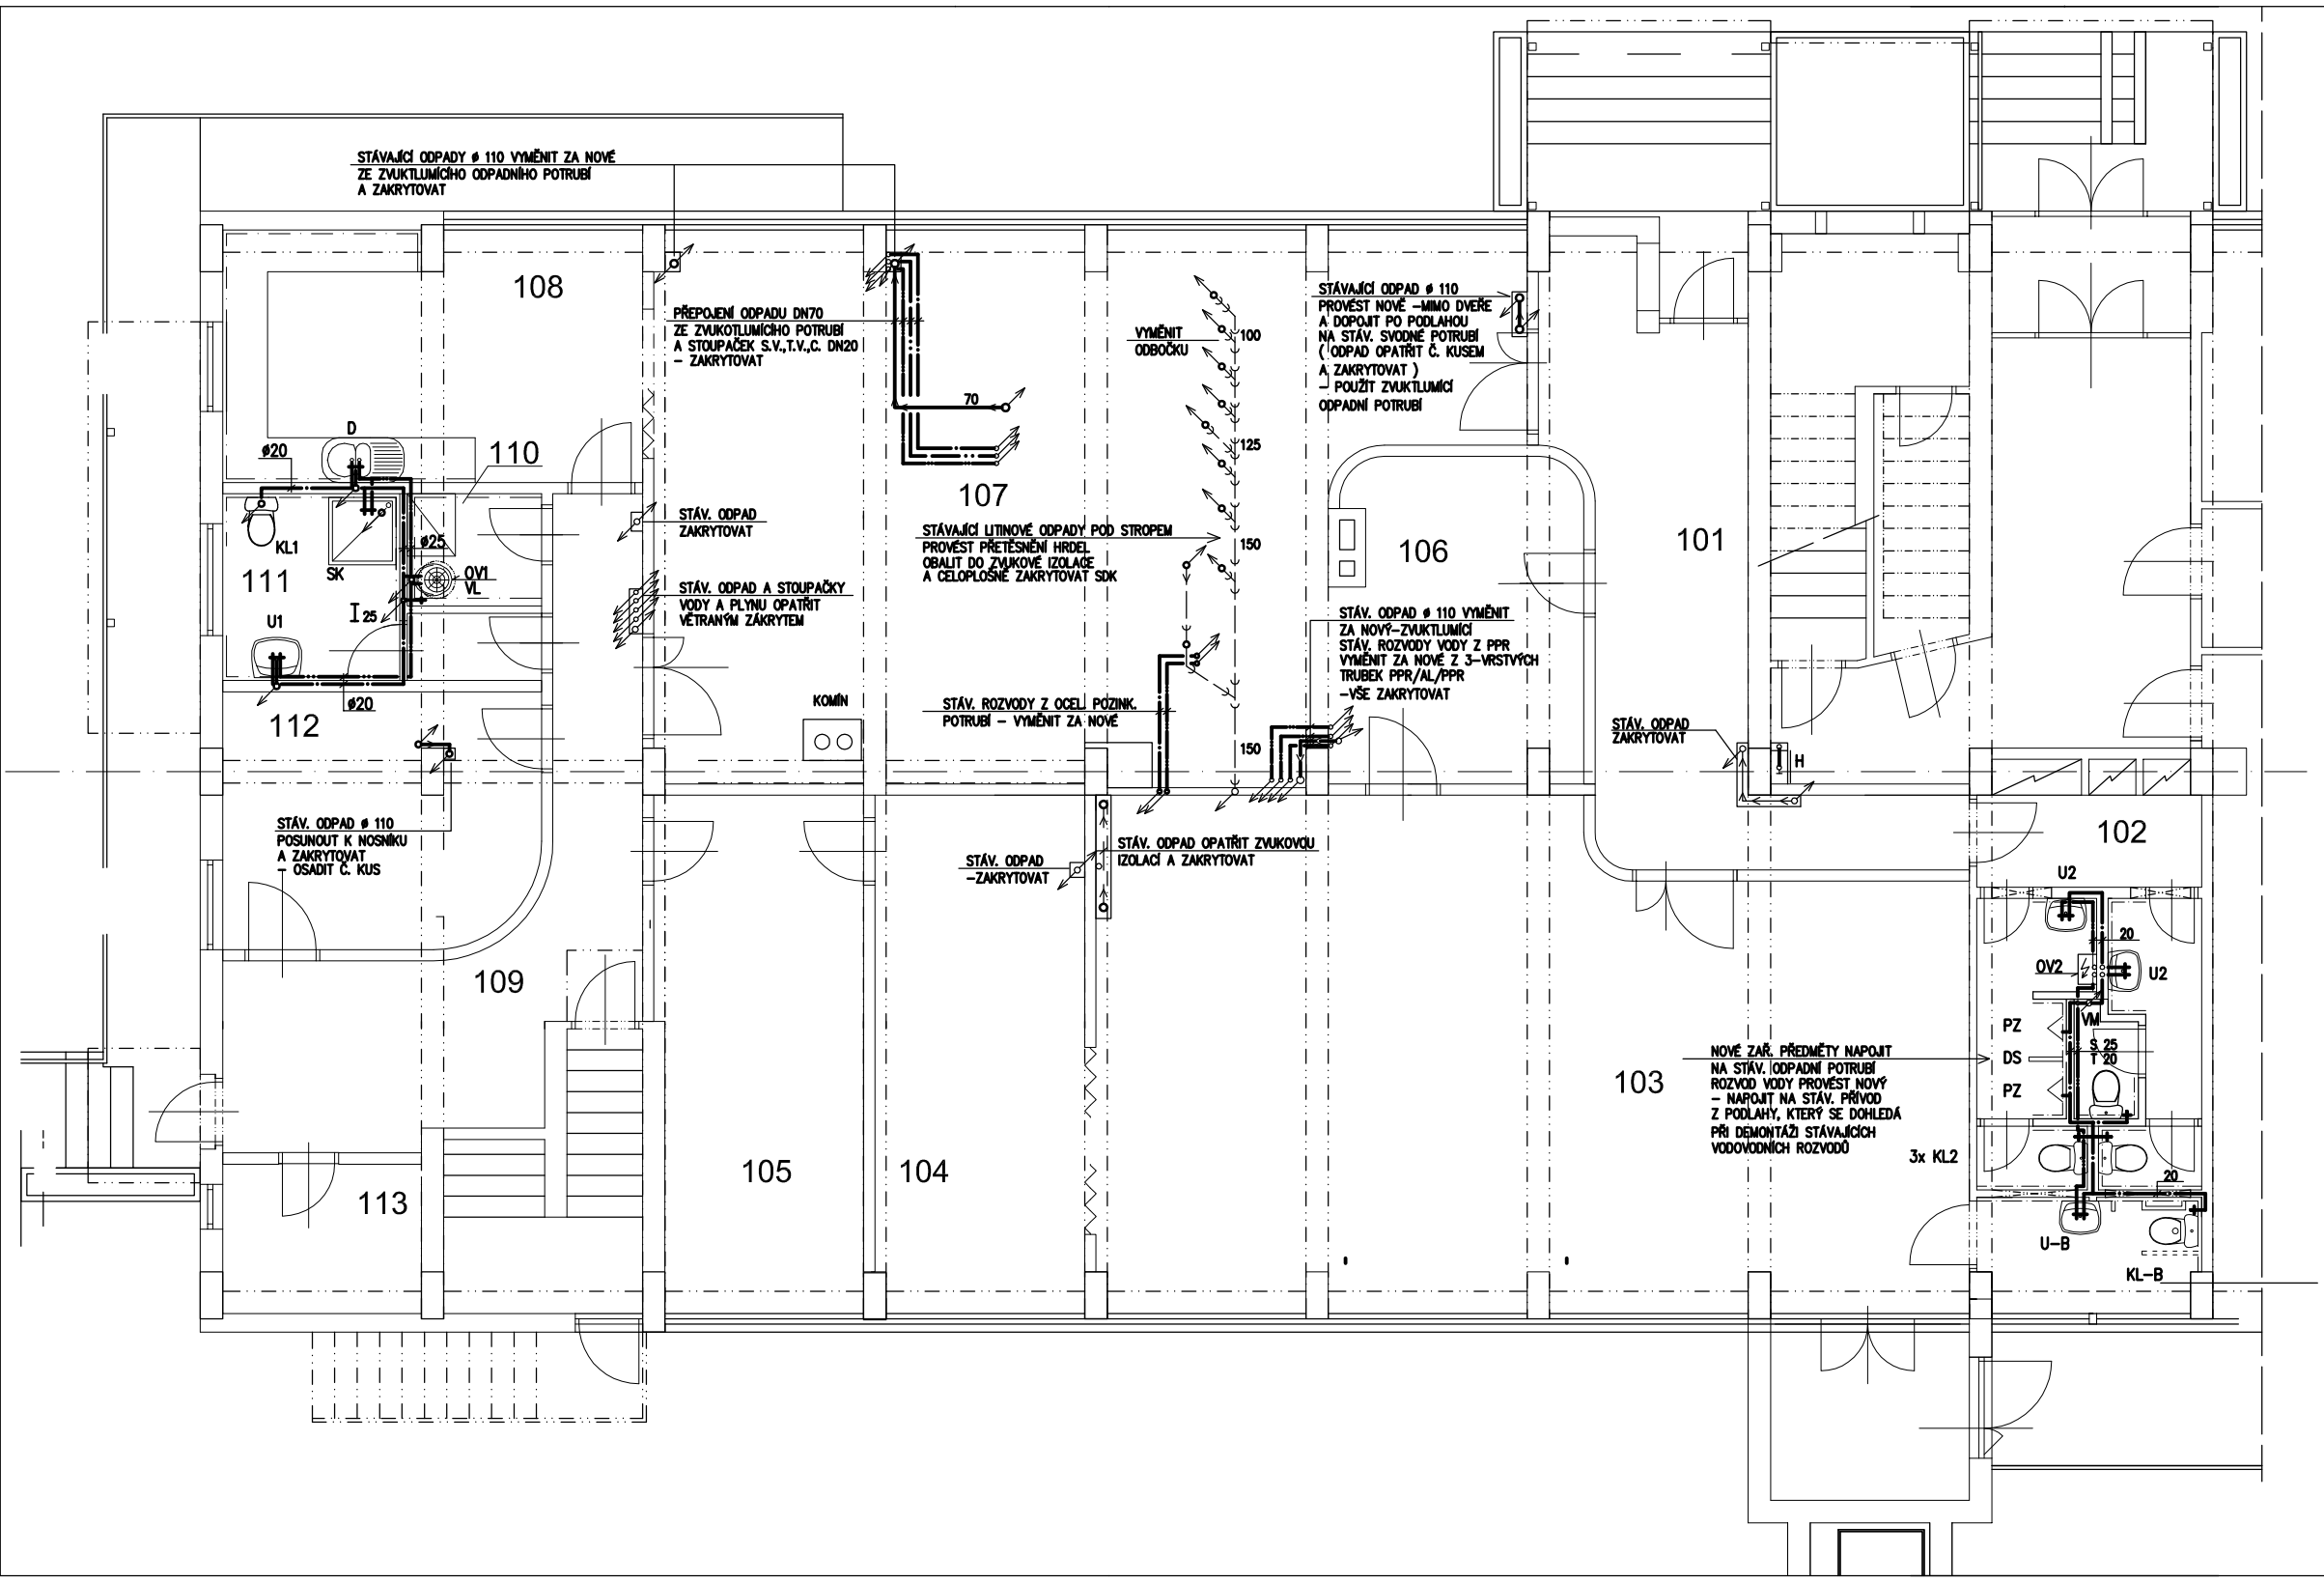

LEGENDA – KANALIZACE :

——→—— NOVÁ ODPADNÍ POTRUBÍ, SYSTÉM PP–HT

——→—— VÝMĚNA STÁVAJÍCÍCH ODPADNÍCH POTRUBÍ V PŘEDNÁŠKOVÉ MÍSTNOSTI (m.č.107) NAHRADIT STÁV. ODPADY ODHLUČNĚNÝM (ZVUKOTLUMÍCÍM) ODPADNÍM SYSTÉMEM V OSTATNÍCH MÍSTNOSTECH ODPADNÍM POTRUBÍM Z PP–HT

POZNÁMKA :

RUŠENÉ ODPADY NAD PODSKLEPENOU ČÁSTÍ 1.NP, ODPOJIT A ODBOČKY ZASLEPIT POD STROPEM 1.PP, OSTATNÍ ODPADY ZASLEPIT V PODLAZE
ZASLEPENÍ PROVÉST VODOTĚSNĚ A PACHOTĚSNĚ

LEGENDA – VODOVOD :

——— NOVÉ ROZVODY STUDENÉ VODY Z TRUB PP–R, PN16

——— NOVÉ ROZVODY TEPLÉ VODY Z TRUB PP–R, PN20

I NOVÁ STOUPAČKA Z 1.PP

OV 1 ELEKTRICKÝ OHŘÍVAČ VODY 80l/2kW (POD STROPEM)
KU DN15, PV+ZV DN15
SIFON S NÁLEVKOU – NAPOJIT DO ODPADU

OV 2 ELEKTRICKÝ OHŘÍVAČ VODY 20L/2,2kW (v=2,0m)
KU DN 15, PV+ZV DN15
SIFON S NÁLEVKOU – NAPOJIT DO ODPOADU

VM ODPOČTOVÝ VODOMĚR DN15 + KU DN15 (V OCHR. SKŘÍŇCE)

LEGENDA ZAŘIZOVACÍCH PŘEDMĚTŮ :

KL1 ZÁVĚSNÝ KLOZET + ZÁVĚSNÝ SYSTÉM S NÁDRŽKOU

KL2 VÝMĚNA STÁVAJÍCÍCH KOMBIKLOZETŮ ZA NOVÉ

KL–B KOMBIKLOZET SE ZVÝŠENOU VÝŠKOU (BEZBARIÉROVÝ) + MADLA

U1 UMÝVADLO š. 60 cm + STOJÁNK. PÁKOVÁ BATERIE

U2 UMÝVADLO š. 50 cm + STOJÁNK. PÁKOVÁ BATERIE (VÝMĚNA)

U–B ZDRAVOTNÍ UMÝVADLO 64/55 cm + STOJÁNK. PÁKOVÁ BATERIE + MADLO

SK SPRCHOVÝ KOUT 90/90 cm + SPRCH. PÁKOVÁ BATERIE

VL VÝLEVKA S MŘÍŽKOU + NÁSTĚNNÁ PÁK. BATERIE + SPLACH. NÁDRŽKA

PZ PISOÁR S AUTOM. OPLACHEM

DS DĚLÍCÍ STĚNA PISOÁRU

D DŘEZ + BATERIE

H STÁVAJÍCÍ HYDRANTOVÁ SKŘÍŇ S VÝSTROJÍ C52 – VÝSTROJ VYMĚNIT ZA HYDRANTOVÝ SYSTÉM D25 (PRŮTOK > 1,1l/s) S TVAROVĚSTÁLOU HADICÍ DL. 30m

Jaroslav Závodný Vsetín,Lázky 1458 IČO: 64137813	Vypracoval : Jaroslav Závodný	Investor :	Město Zubří U Domoviny 234 756 54 Zubří
Stavba : Stavební úpravy 1.N.P. objektu č.p. 824, Zubří–depozitář p.č.st.915, 916, k.ú. Zubří		Formát	A4
		Datum	6/2014
		Stupeň	DSP
		Zak. čís	
ZTI – PŮDORYS 1.NP		Měřítko 1:50	Číslo výkresu : V 02