



I. ETAPA

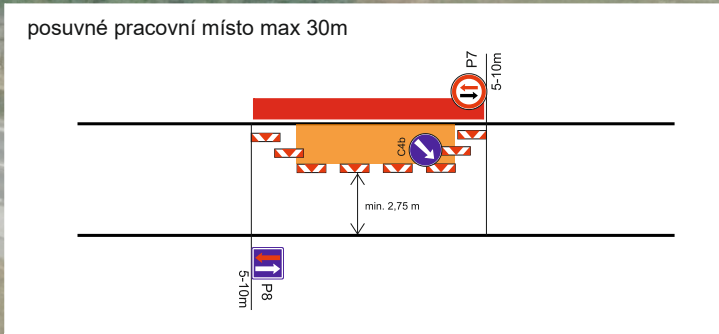


II. ETAPA - výkop podél komunikace

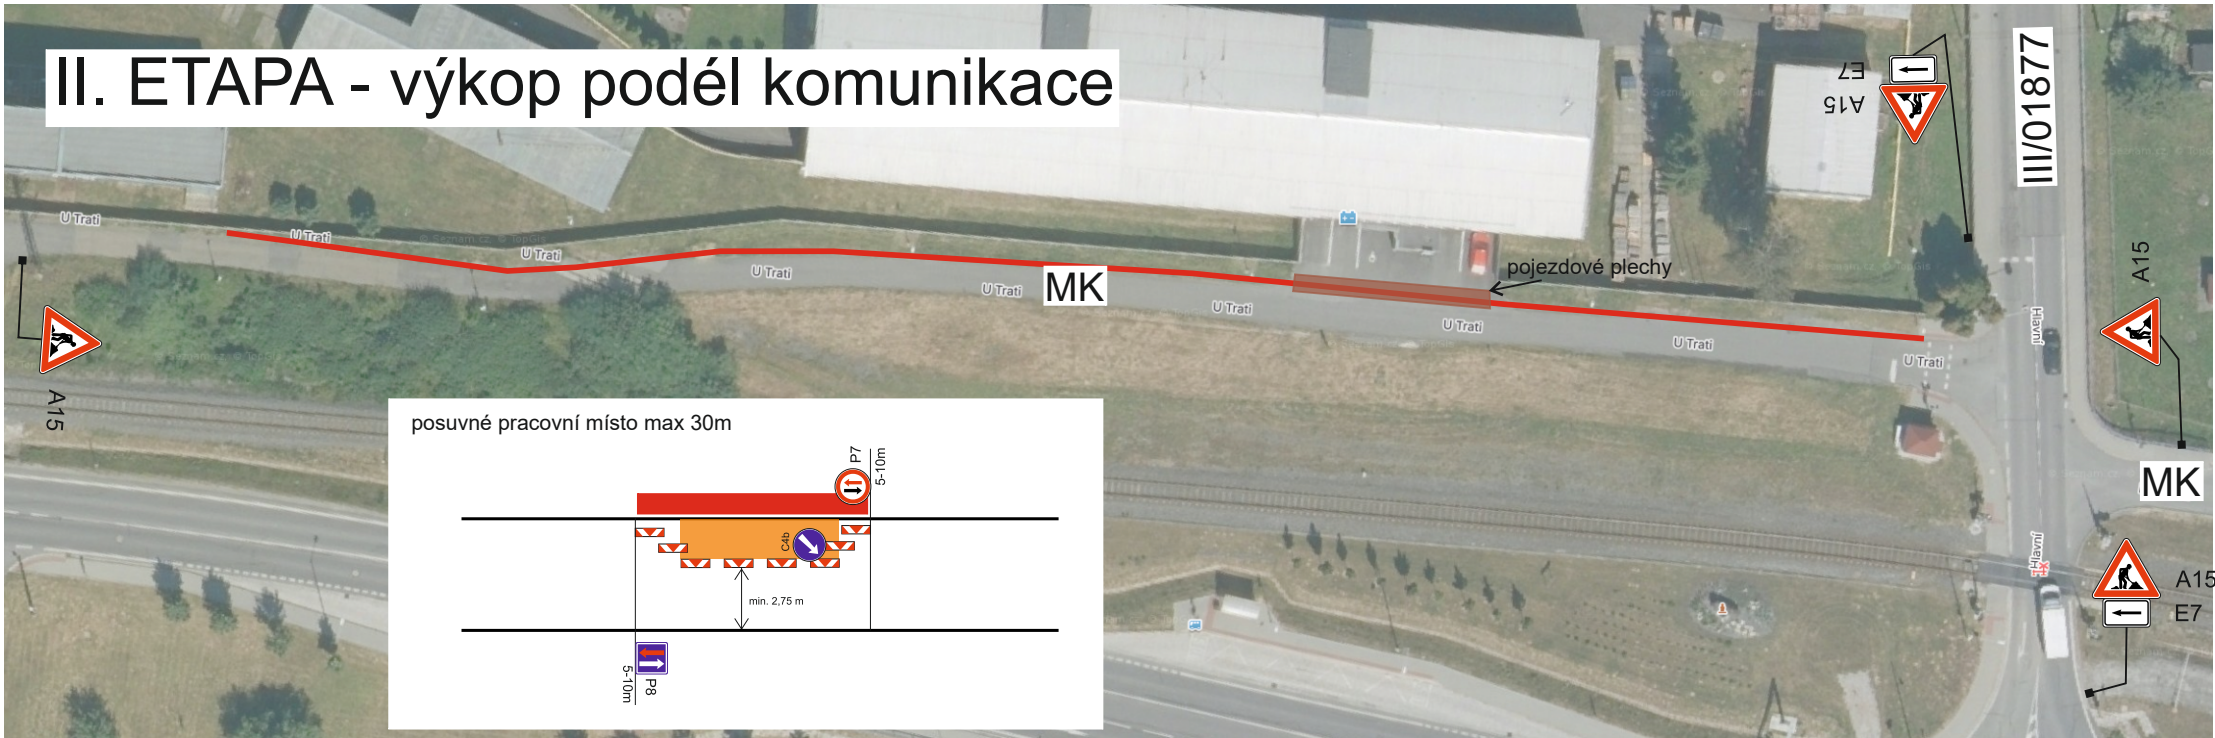

I. ETAPA - detail místa výkopu v křižova



katastrální mapa

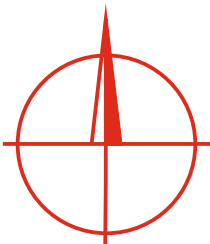

VÝDOZ s.r.o.
VÝROBA DOPRAVNÍCH ZNAČEK
Parková 488, 768 21 Kvasice, tel.: 775 716 377
www.vydoz.cz

Zadavatel: COMMODUM, spol. s r.o.
Datum: 16.9.2026
Zpracoval: David Zelenka

Název stavby: OPRAVA VODOVODU
Zubří - ul. U Trati