KOORDINAČNÍ SITUACE
PARKOVIŠTĚ ZA ŠKOLOU

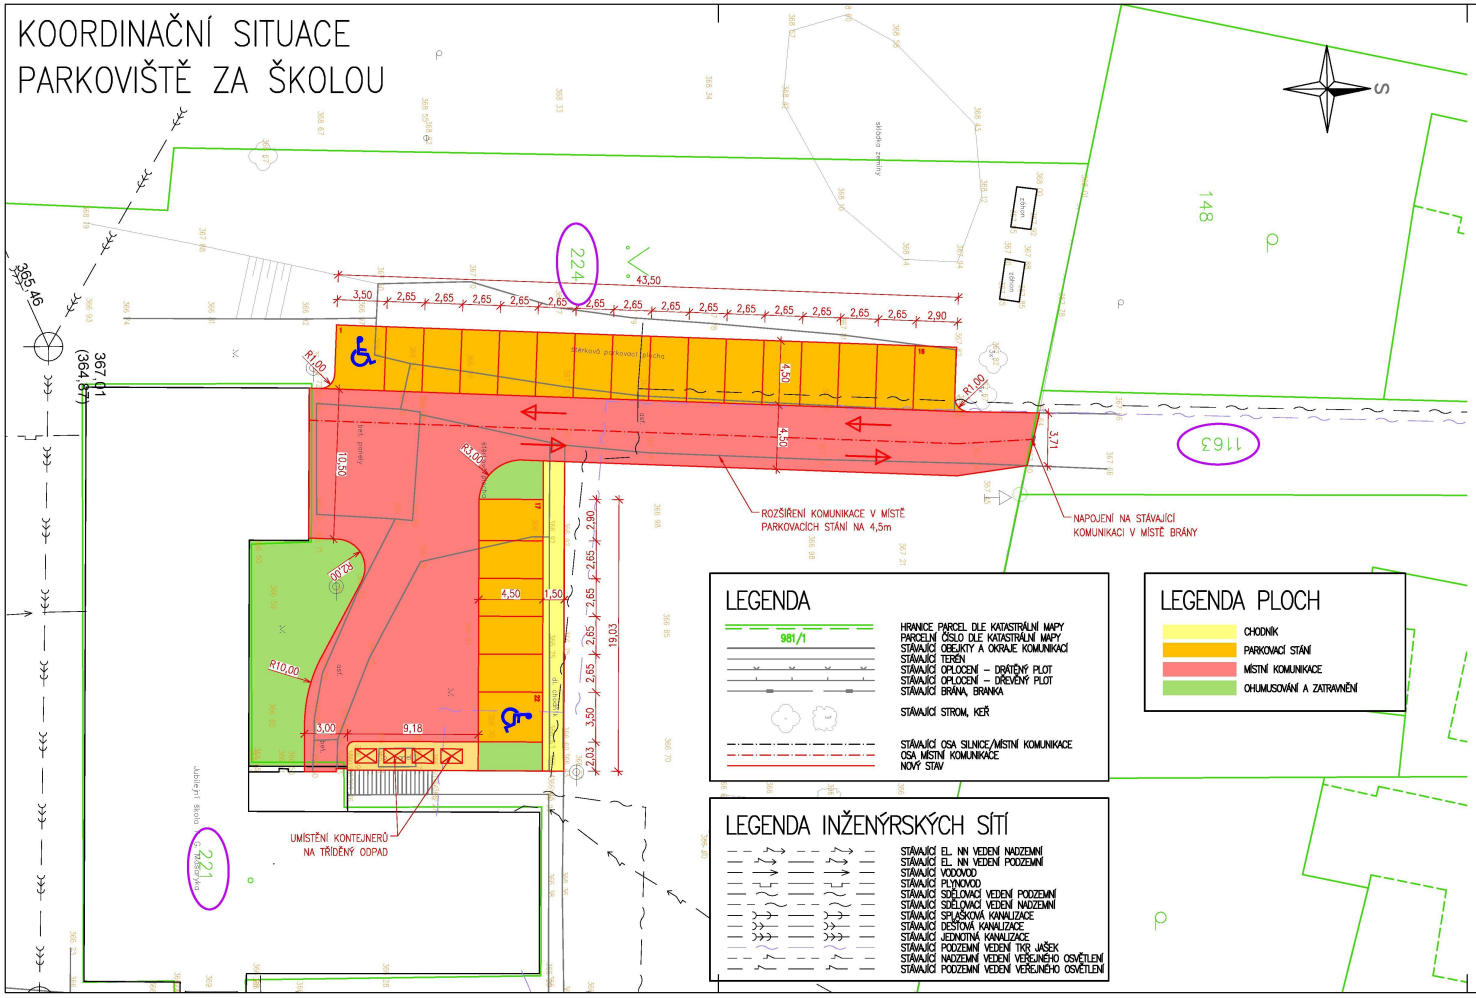

HLAVNÍ PROJEKTANT MSS-projekt s.r.o. SÍDLO: MICHELSKÁ 580/63, 141 00 PRAHA 4 - MICHLE POBOČKA: ŽEROTÍNOVA 992, 755 01 VSETÍN TEL.: +420 571 415 366 IČ: 26869836 DIČ: CZ26869836		INVESTOR Město Zubří U Domoviny 234, 756 54 Zubří MĚSTO ZUBŘÍ
HLAVNÍ INŽENÝR PROJEKTU	[redacted]	PROFESE
ZODPOVĚDNÝ PROJEKTANT		
VYPRACOVAL		
KONTROLOVAL		
MÍSTO STAVBY		
NÁZEV STAVBY Dopravní řešení u ZŠ TGM v Zubří	STUPEŇ	STUDIE
	DATUM	11/2021
	FORMÁT	3xA4
NÁZEV PROJEKTOVÉ ČÁSTI B - VÝKRESOVÁ ČÁST	MĚŘÍTKO	1:250
	Č. ZAKÁZKY	21Zak00091
NÁZEV OBJEKTU	ČÁST: B / OBJEKT	PARÉ
NÁZEV ČÁSTI DOKUMENTACE OBJEKTU		
NÁZEV PŘÍLOHY KOORDINAČNÍ SITUACE - PARKOVIŠTĚ ZA ŠKOLOU	Č.	Č.PŘÍLOHY 2