


KOORDINAČNÍ SITUACE PARKOVIŠTĚ ZA ŠKOLOU VARIANTA 2

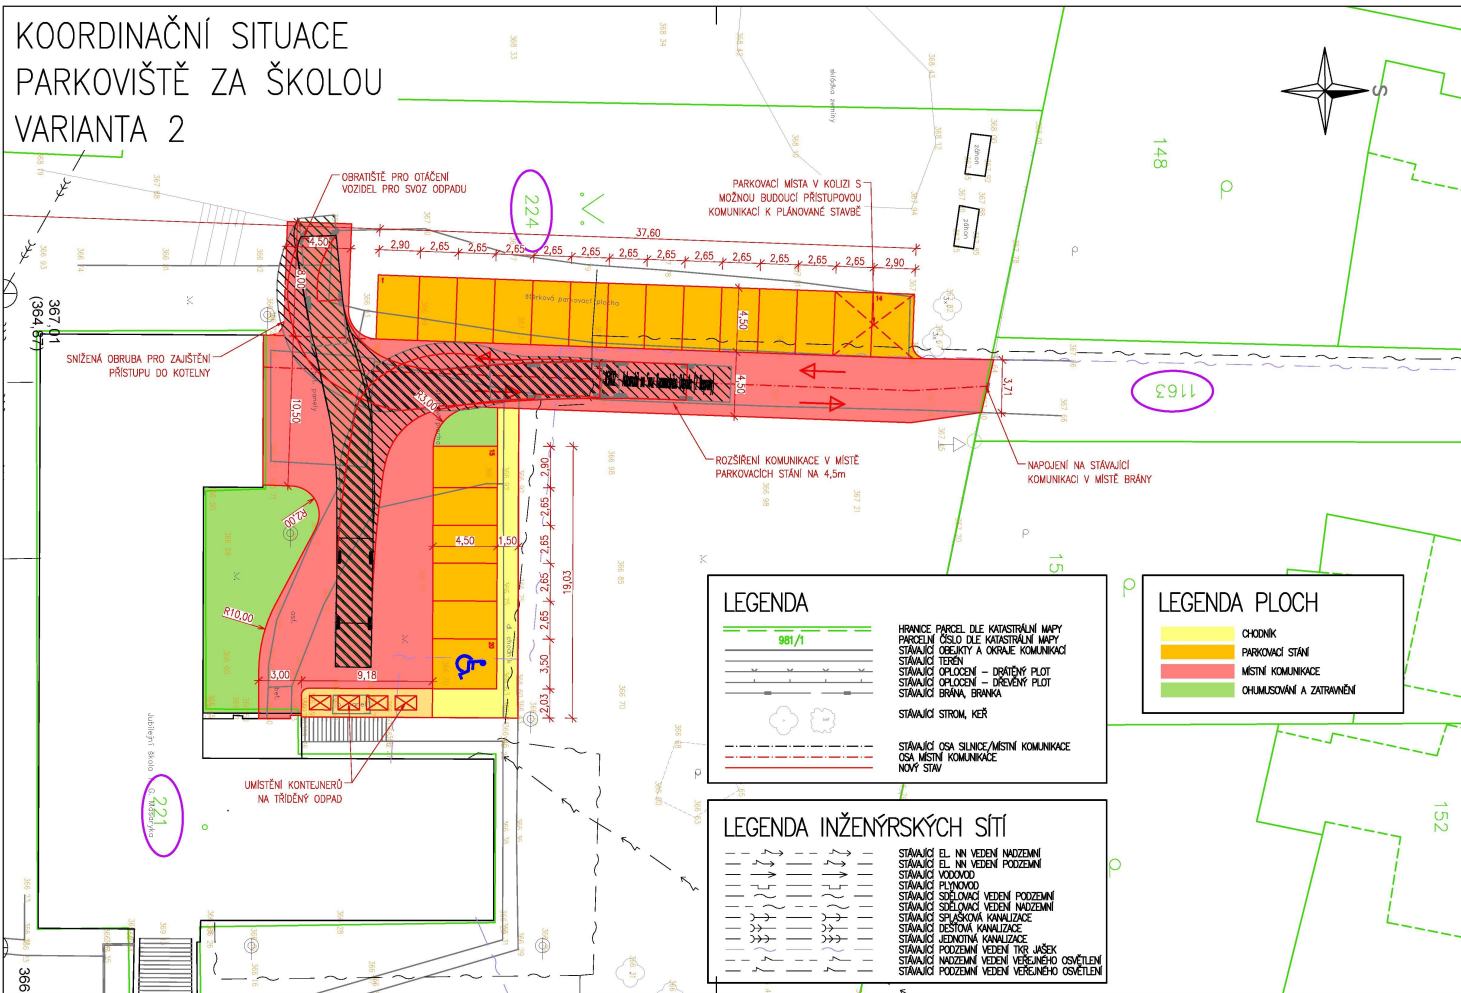

LEGENDA	
	HRANICE PARCELE DLE KATASTRÁLNÍ MAPY
	PARCELNÍ ČÍSLO DLE KATASTRÁLNÍ MAPY
	STÁVAJÍCÍ OCELOVÝ A OKRAJE KOMUNIKACE
	STÁVAJÍCÍ TĚŽENÍ
	STÁVAJÍCÍ OPLOČENÍ – DŘEVĚNÝ PLOT
	STÁVAJÍCÍ OPLOČENÍ – DŘEVĚNÝ PLOT
	STÁVAJÍCÍ BRÁNA, BRÁNKY
	STÁVAJÍCÍ BRÁNA, BRÁNKY
	STÁVAJÍCÍ STROM, KEŘ
	STÁVAJÍCÍ OSA SILNICE/MÍSTNÍ KOMUNIKACE
	OSA MÍSTNÍ KOMUNIKACE
	NOVÝ STAV

LEGENDA PLOCH	
	CHODNÍK
	PARKOVACÍ STÁNÍ
	MÍSTNÍ KOMUNIKACE
	CHUMĚSOVÁNÍ A ZATŘAVNĚNÍ

LEGENDA INŽENÝRSKÝCH SÍTÍ	
	STÁVAJÍCÍ EL. NN VEDENÍ NAZEMNÍ
	STÁVAJÍCÍ EL. NN VEDENÍ PODZEMNÍ
	STÁVAJÍCÍ VODOVOD
	STÁVAJÍCÍ PLYNOVOD
	STÁVAJÍCÍ SÍŤOVACÍ VEDENÍ PODZEMNÍ
	STÁVAJÍCÍ SÍŤOVACÍ VEDENÍ NAZEMNÍ
	STÁVAJÍCÍ SPOJENÁ KANALIZACE
	STÁVAJÍCÍ DEŠŤOVÁ KANALIZACE
	STÁVAJÍCÍ JEZDKOVÁ KANALIZACE
	STÁVAJÍCÍ PODZEMNÍ VEDENÍ TRIS ÚJESK
	STÁVAJÍCÍ NAZEMNÍ VEDENÍ VEREJNÉHO OSVĚTLENÍ
	STÁVAJÍCÍ PODZEMNÍ VEDENÍ VEREJNÉHO OSVĚTLENÍ

HLAVNÍ PROJEKTANT MSS-projekt s.r.o.		INVESTOR Město Zubří U Donovily 234, 756 54 Zubří	
SÍDLŮ: MICHLESKÁ 580/63, 141 00 PRAHA 4 - MICHLE ČOBŘICKÁ ZERŮTINOVA 992, 755 01 VSETÍN TEL.: +420 571 435 366 IČ: 26849836 DI: CZ26849836		 ZUBŘÍ	
HLAVNÍ INŽENÝR PROJEKTU ZODPOVĚNÝ PROJEKTANT VYPRACOVAL KONTROLOVAL MÍSTO STAVBY Název stavby Dopravní řešení u ZŠ TGM v Zubří			
NÁZEV PROJEKTOVÉ ČÁSTI B - VYKRESOVÁ ČÁST		03/2022 3x4x 1:250 212JK00091	
NÁZEV OBJEKTU NÁZEV ČÁSTI DOKUMENTACE OBJEKTU		ČÁST B OBJEKT PÁŘE	
NÁZEV PŘÍLOHY KOORDINAČNÍ SITUACE - PARKOVIŠTĚ ZA ŠKOLOU - VARIANTA 2		Č. PŘÍLOHY 11	