


KOORDINAČNÍ SITUACE

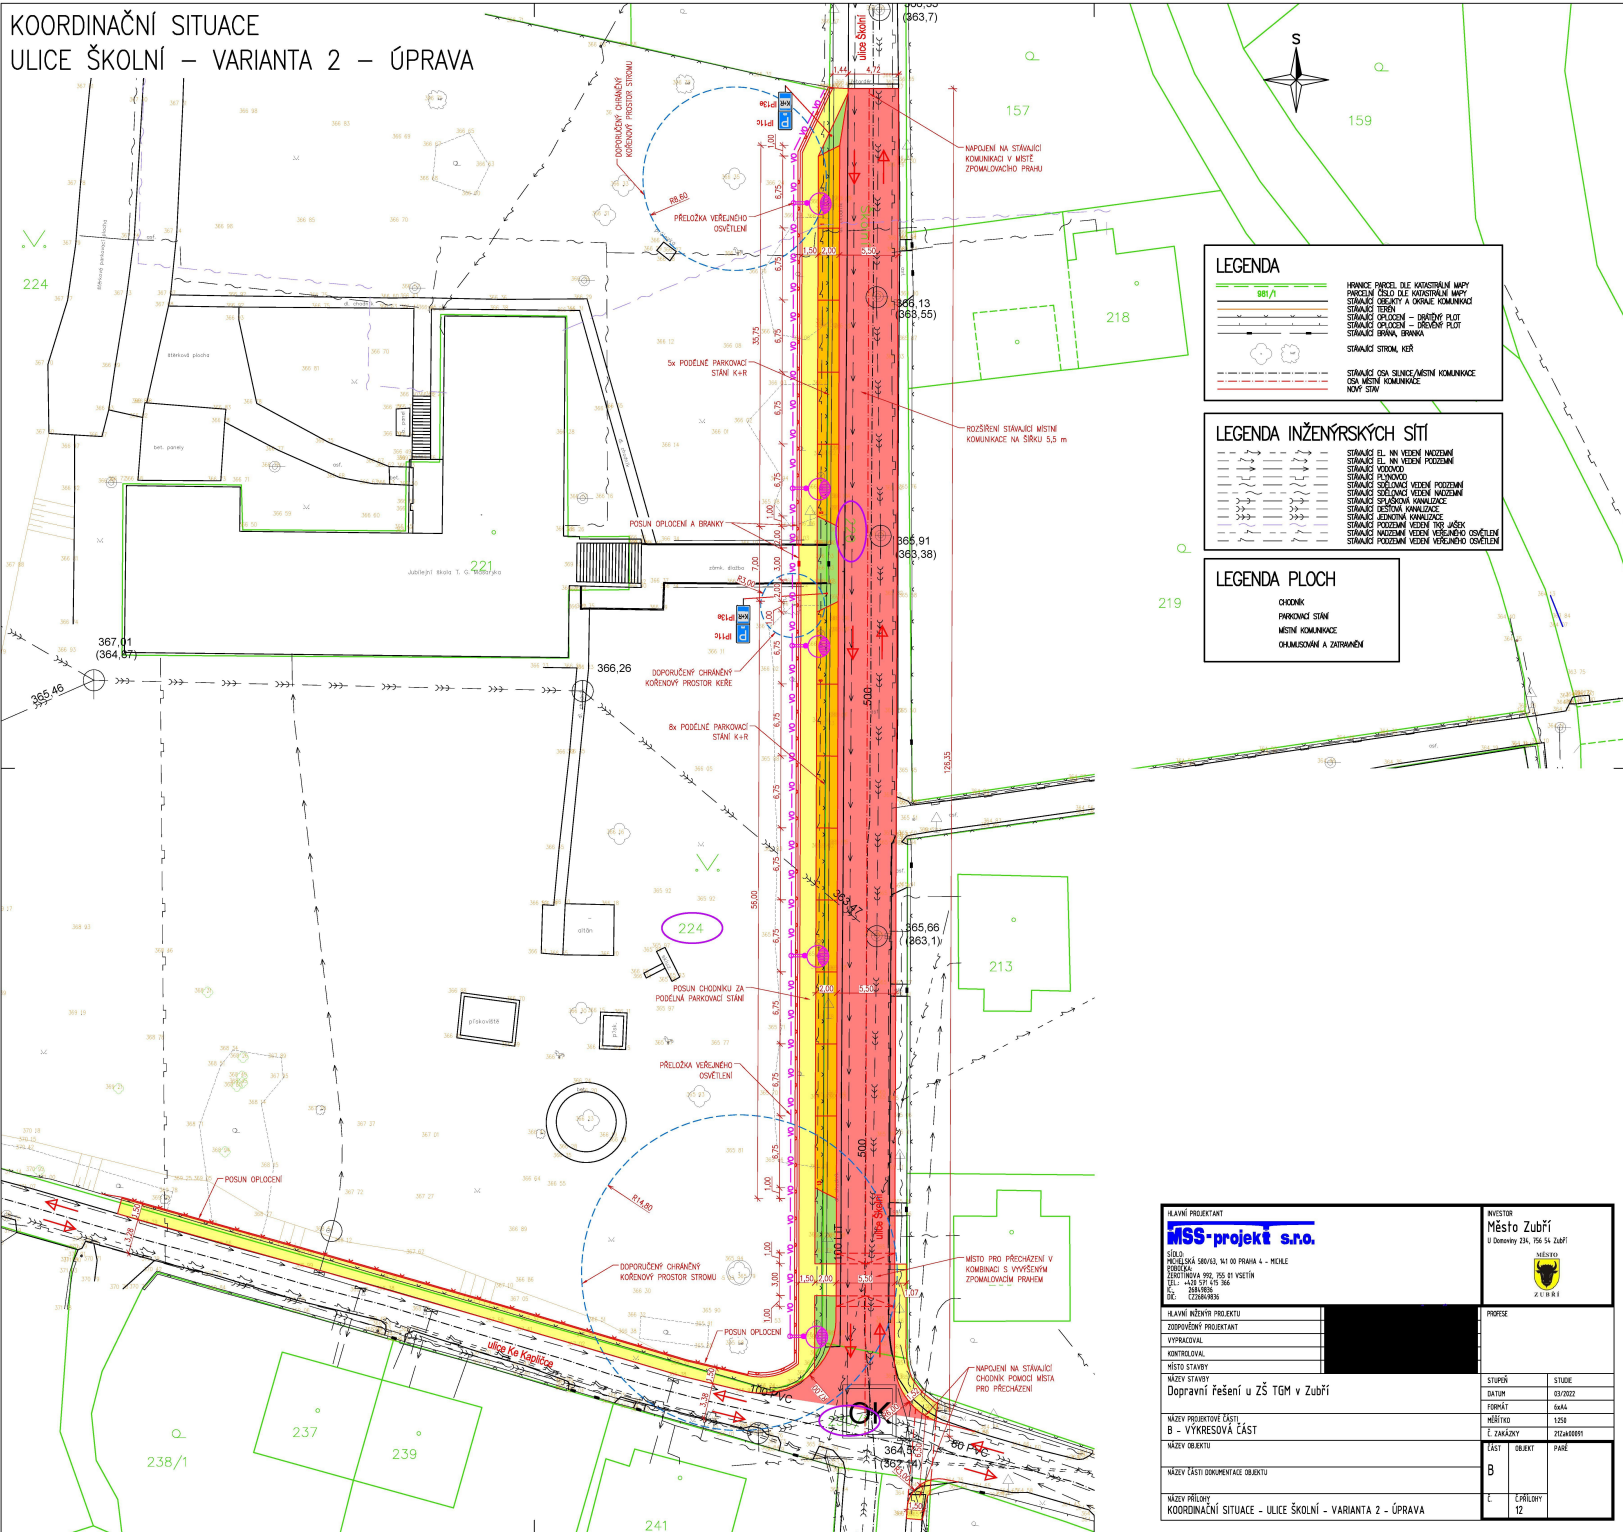

HLAVNÍ PROJEKTANT		MÍSTO	
MSS-projekt s.r.o.		Město Zubří	
SÍDLŮ PO VOŠKÉ 640/IV, 501 PRAHA 4 - MČELE PRAHA IČ: 14611804, IČO: 255 81 VOSTV TEL.: +420 257 03 366 E-MAIL: z.ivanova@ms-projekt.cz DI: CZ286-09361		U Domovny 28, 766 34 ZARŽ MÍSTO 	
HLAVNÍ NÁZEV PROJEKTU		PROPOJE	
ZDROJOVÝ PROJEKTANT			
VYPRACOVATEL			
KONTROLA			
MÍSTO STAVBY			
NÁZEV STAVBY		STUPNĚ	STUPEŇ
Dopravní řešení u ZŠ TGM v Zubří		DATAUM	03/2022
		FASPORT	GAIA
		MÍSTVO	1308
		E-ŽAKOVKY	21CA00001
NÁZEV OBJEKTU		ČASŤ	OBJEKT
		B	PAŇE
NÁZEV ČASŤI DOKUMENTACE OBJEKTU			
NÁZEV PŘÍLOHY		Č	ČÍSLOVITÝ 12
KOORDINÁČNÍ SITUACE - ULICE ŠKOLNÍ - VARIANTA 2 - ÚPRAVA			