KOORDINAČNÍ SITUACE
ULICE ŠKOLNÍ – VARIANTA 4

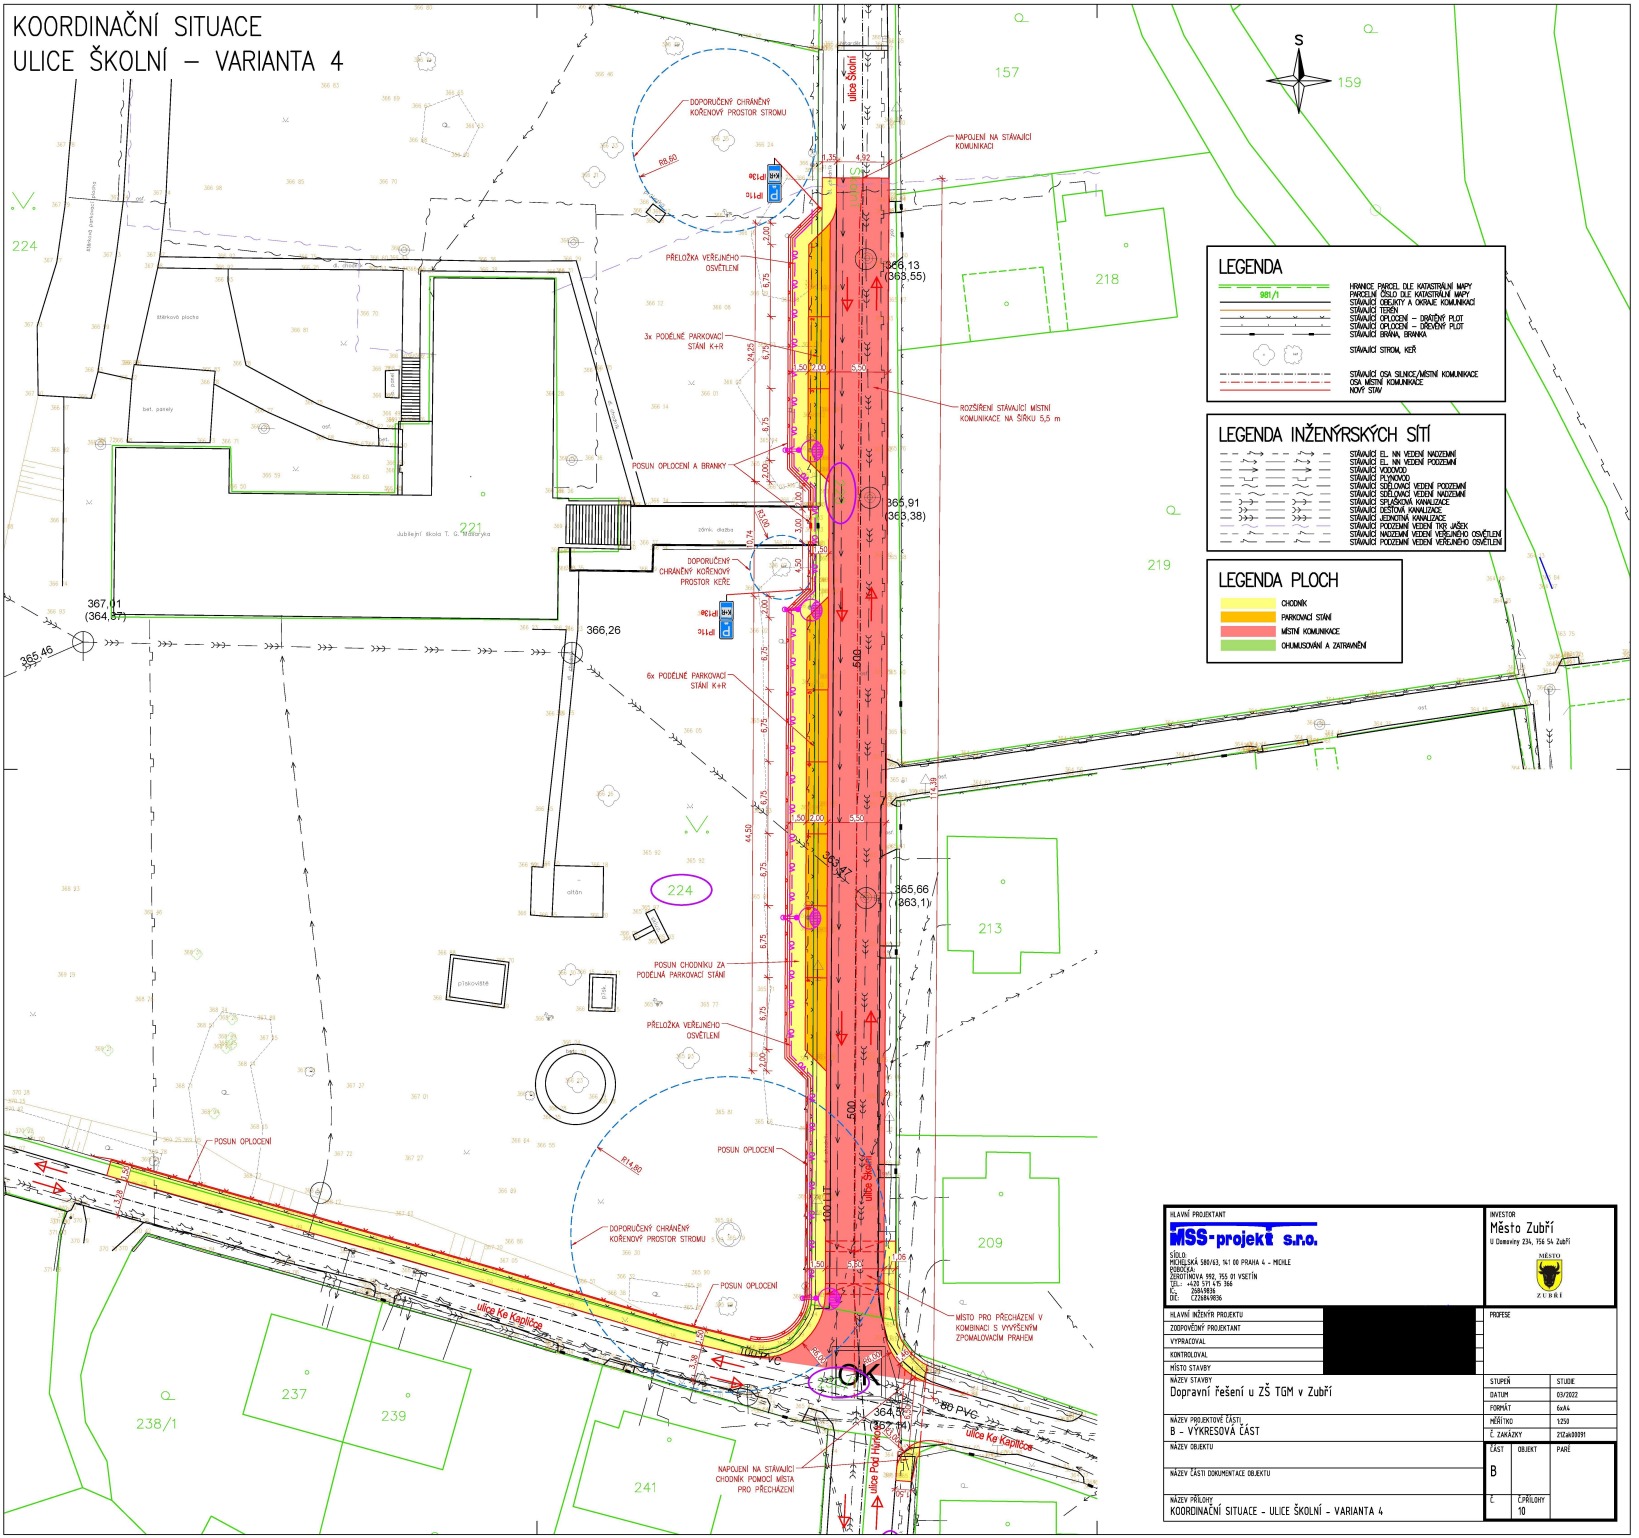

HLAVNÍ PROJEKTANT MSS-projekt s.r.o. SÍDLO: MOHELNICKÁ 580/63, 141 00 PRAHA 4 – MICHLE POBOČKA: ZDRUTINOVA 992, 755 01 VSETÍN TEL.: +420 571 475 366 Č. ZÁKAZKY: 2106/0838 IČ: CZ28049836	INVESTOR Město Zubří U Domoviny 234, 756 54 Zubří MĚSTO ZUBŘÍ	
HLAVNÍ INŽENÝR PROJEKTU	[redacted]	PROFESE
ZODPOVĚDNÝ PROJEKTANT		
VYPRACOVAL		
KONTROLOVAL		
MÍSTO STAVBY		
NÁZEV STAVBY Dopravní řešení u ZŠ TGM v Zubří	STUPEŇ: STUDIE DATUM: 03/2022	
NÁZEV PROJEKTOVÉ ČÁSTI B – VÝKRESOVÁ ČÁST	FORMÁT: 6xA4 MĚŘÍTKO: 1:250	
NÁZEV OBJEKTU	Č. ZAKÁZKY: 2121ak00091 ČÁST: B OBJEKT: PARÉ:	
NÁZEV ČÁSTI DOKUMENTACE OBJEKTU		
NÁZEV PŘÍLOHY KOORDINAČNÍ SITUACE – ULICE ŠKOLNÍ – VARIANTA 4	Č. PŘÍLOHY: 10	