

Ivarovaný živý plot
dřín obecný

PTAČÍ HNÍZDA
skryše z lískového proutí mezi stávajícími dřevinami

DRÁHA PRO KOLOBĚŽKY
přechod pro chodce/dopravní značení
materiál: červený mlat

nové umístění balanční stezky

VODNÍ KASKÁDA
stávající studna s ruční pumpou
kaskáda s dřevěnými koryty pro vodní hry
(stávlidla, mílnky, lodičky apod.)
zasakovací záhon

ANGLICKÝ DVOREK
zídka z červených cihel s vodními krouhky (korvičky)
mlatová plocha s lavičkou
vyvýšené dubové záhony s bylinkami

CENTRÁLNÍ PLOCHA PRO SPOLEČNÉ AKTIVITY
bílá mlatová
odolnější živými plůtky
soliterní třešeň s podsadbou trvalek
mobilní lavičky

KRUH SETKÁVÁNÍ
kruhová zídka z červených cihel
červená mlatová plocha pod úrovní terénu
plocha pro společné aktivity (mobilní ohniště)

nové umístění původního altánu

kruhové pískoviště z červených cihel


průchozí altán se zelenou střechou

nové umístění herních prvků
(skluzavka, houpačka)

zavěšené houpačky pod stávajícím dubem

dřevěné podium pro hry a tanec

Ivarovaný živý plot
dřín obecný

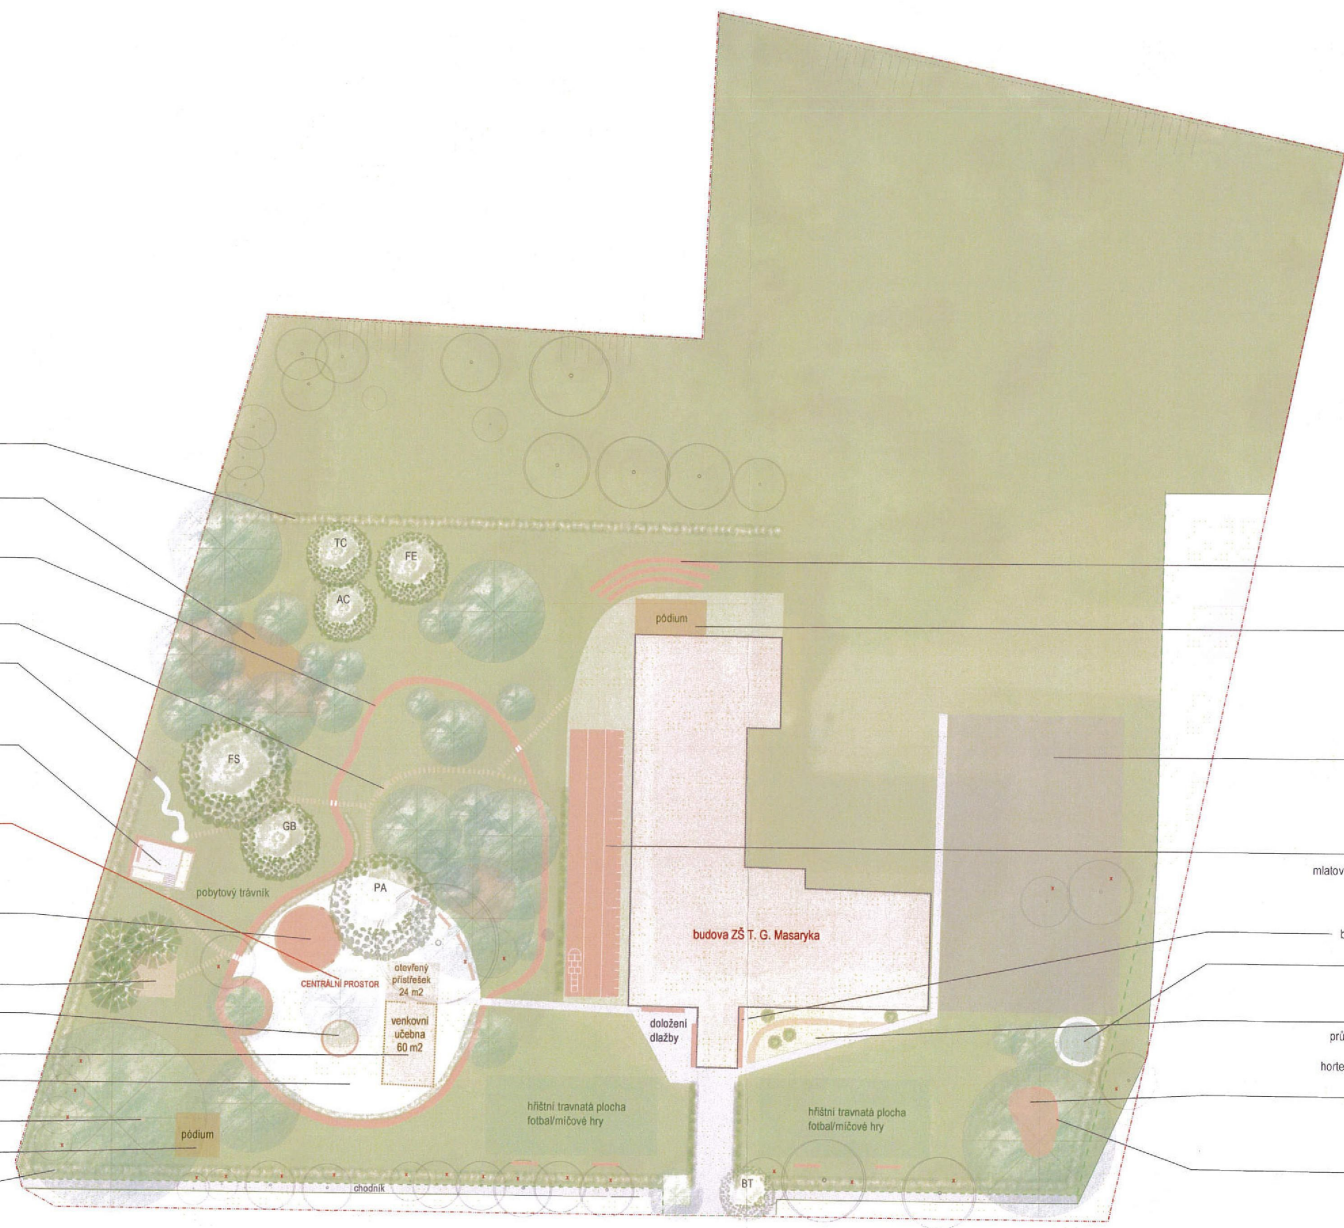

AMFITEATR
schodovitá modelace terénu
materiál: červená cihla + dubové fošny

JEVIŠTĚ
dřevěné pódium v úrovni terénu
školní představení
promítání na zeď budovy školy

sportovní hřiště

BĚŽECKÁ DRÁHA
mlatová plocha s herními a vzdělávacími prvky
délka 30m pro sprinčování
metrová osa, šachovnice, panák apod.

boxylavice pro odkládání školních tašek

HABROVÁ SKRYŠ
živá stavba
iglu se šetrkovou plochou

ZÁŽITKOVÁ STEZKA
průchozí trvalkový záhon se soliterními keři
trvalky lákající motýly
hortenzie, komule, agastache, třapatka apod.

DŘEVĚNÁ PALUBA
zvýšené pódium kolem kmene habru
relaxační část
prostor pro odpočinek i vyuuku

zídka z červených cihel
(balancování, sezení)

- dřevina určená ke kácení
- soliterní keř
- stávající dřevina
- borovice lesní - Pinus sylvestris
- listnatá dřevina
- lavička
- stávající zámková dlažba
- červená mlatová plocha
- bílá mlatová plocha
- zatravněná plocha
- intenzivně sečená travnatá plocha
- "přechod pro chodce"
- trvalkový záhon

- PA - třešeň ptačí - Prunus avium 'Plena'
- BT - dřšťál Thunbergův - Berberis thunbergii
- GB - jinan dvouolaločný - Ginkgo biloba
- FS - buk lesní - Fagus sylvatica 'Atropurpurea'
- AC - jirovec pletový - Aesculus camaea
- FE - jasan ztepilý - Fraxinus excelsior 'Jaspidea'
- TC - lipa srdčitá - Tilia cordata

NÁZEV: REVITALIZACE ZAHRADY U ZŠ T. G. MASARYKA V ZUBŘÍ			
ZADAVATEL:	město Zubří U Domovní 234 756 54 Zubří	FORMÁT: 2A4	MĚŘÍTKO: 1:600
ZPRACOVATEL:	zahradní sad Dolní Bečva 50, 756 55 IČ 870156922/DIČ CZ8105235875	PARCELA: 224	KATASTRÁLNÍ ÚZEMÍ: Zubří DATUM: XI/2021
NÁZEV VÝKRESU: STUDIE ZAHRADY_VARIANTA			

