


ŘEZ - A-A
M 1:50

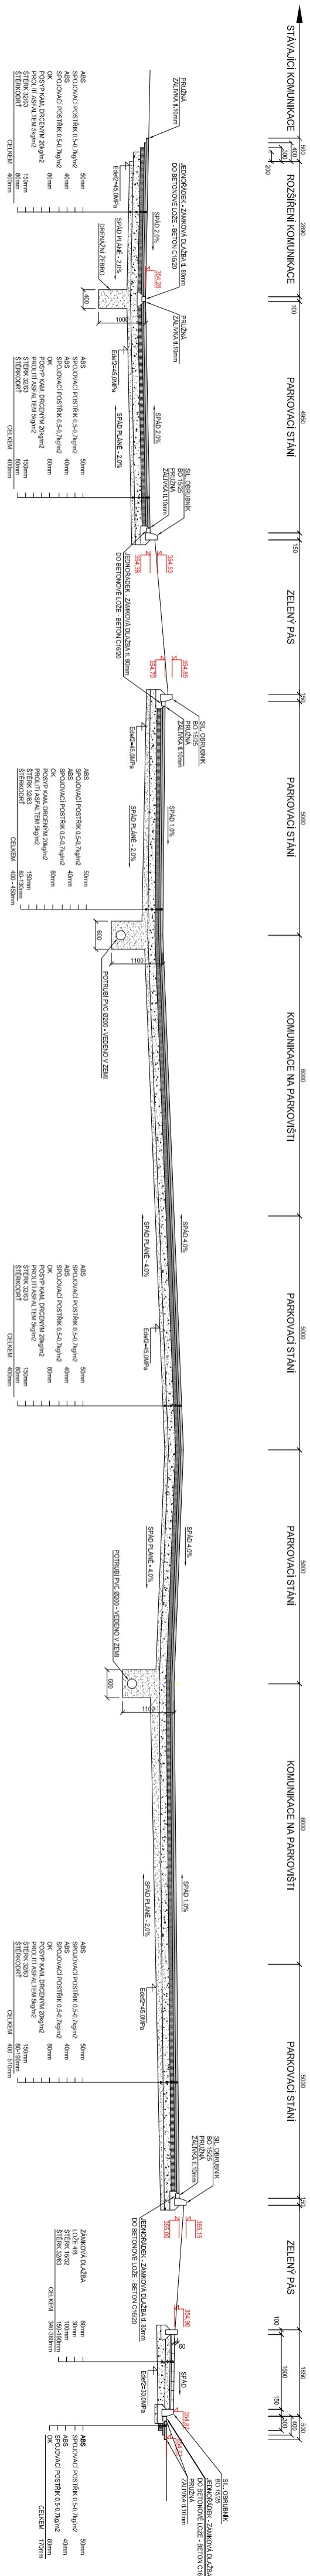

Hlavní projektant		Odb výtahu
Inž. Dobrá Jarmila		
Smetanova 1150		
757 01 Velešské městičky		
Základní projektant	Inž. Dobrá Jarmila	Datum
Investor	Stavebník Petr	Příjem
Město dílce	Meřbo ZUBRČ	C. Stupeň proj.
Název dílce		C. Rozkazy
		Km
		Měřitko
		1:50
PARKOVIŠTĚ A PARKOVAČI STÁNÍ V ZUBRČI NA KLUBEK		
Název výkresu		Celší
REZ - AA		C
		2.3
		Odb výtahu