



ODLUČOVAČ GSOL 5/20


PŮDORYS

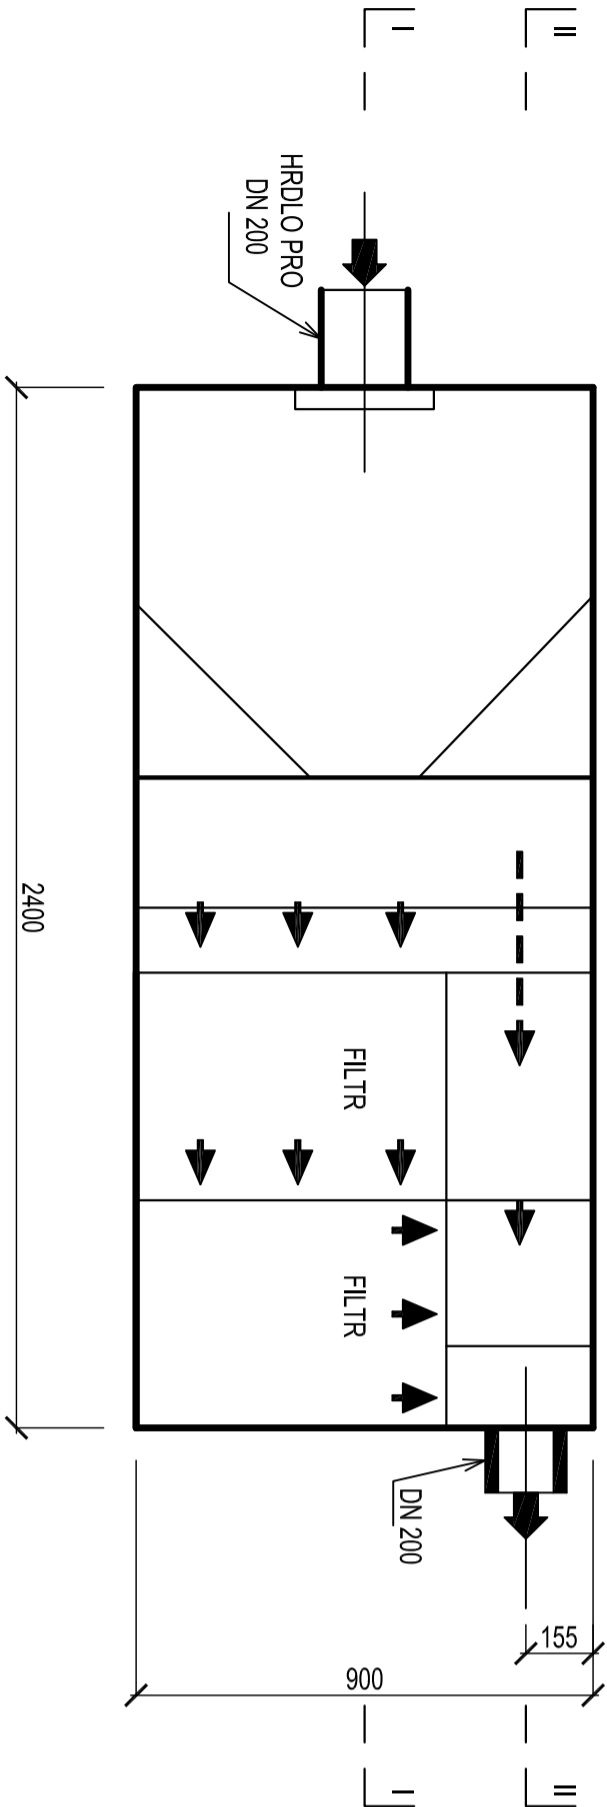

ŘEZ I - I

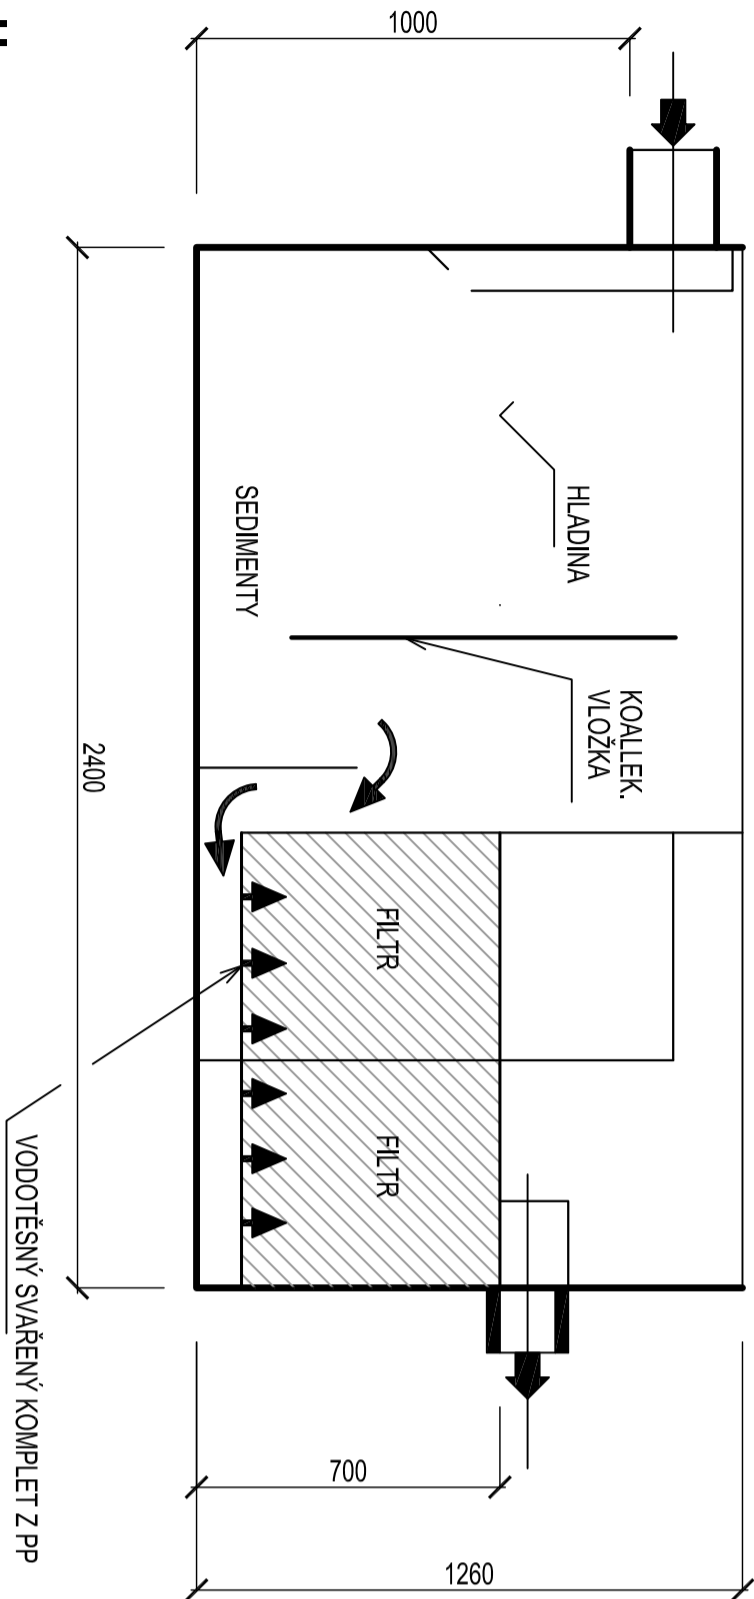

ŘEZ II - II

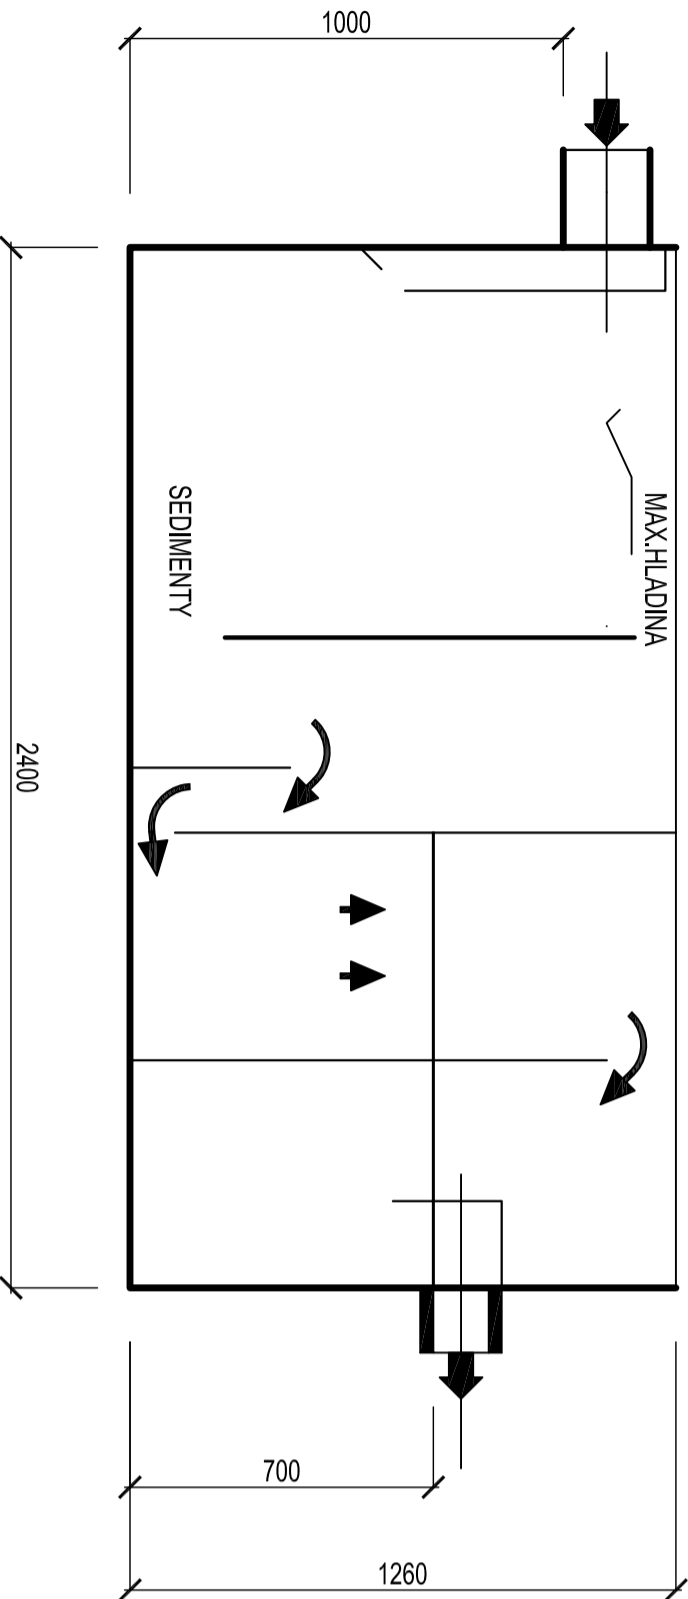

Hlavní projektant		Číslo výřisku	
Ing. Dybal Jaromír			
Smetanova 1150			
757 01 Valašské Meziříčí			
Zodp. projektant	Ing. Dybal Jaromír	Datum	08/2009
Projektant	Staveník Petr	Formát	---
Investor	Město ZUBŘÍ	Stupeň proj.	DSP
Místo akce	Město ZUBŘÍ	Č. zakázky	---
Název akce		Kraj	zlínský
PARKOVIŠTĚ A PARKOVACÍ STÁNÍ		Měřítko	1:25
V ZUBŘÍ ZA KLUBEM			
Název výkresu		Část	Číslo výkresu
ORL - GSOL 5/20		C	2.7