



VZOROVÉ ŘEŠENÍ BEZBARIÉROVÉ ÚPRAVY NÁSTUPU NA CHODNÍK M 1:50

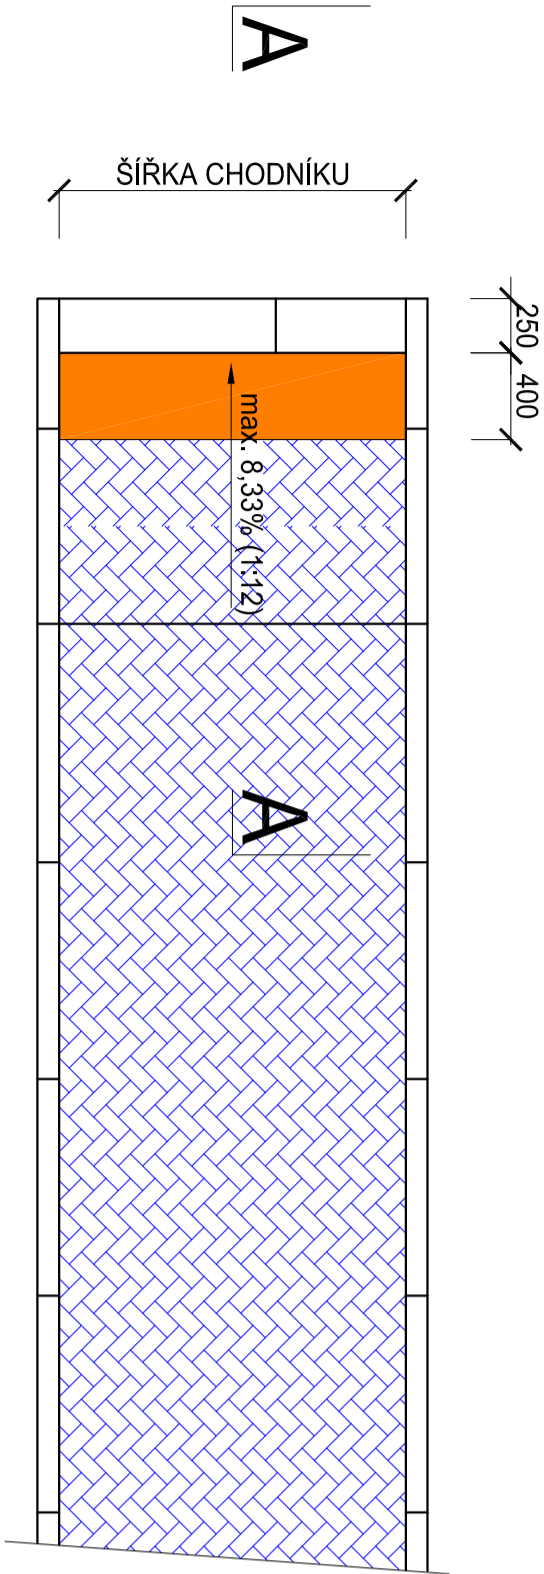

VZOROVÝ ŘEZ A-A M 1:25

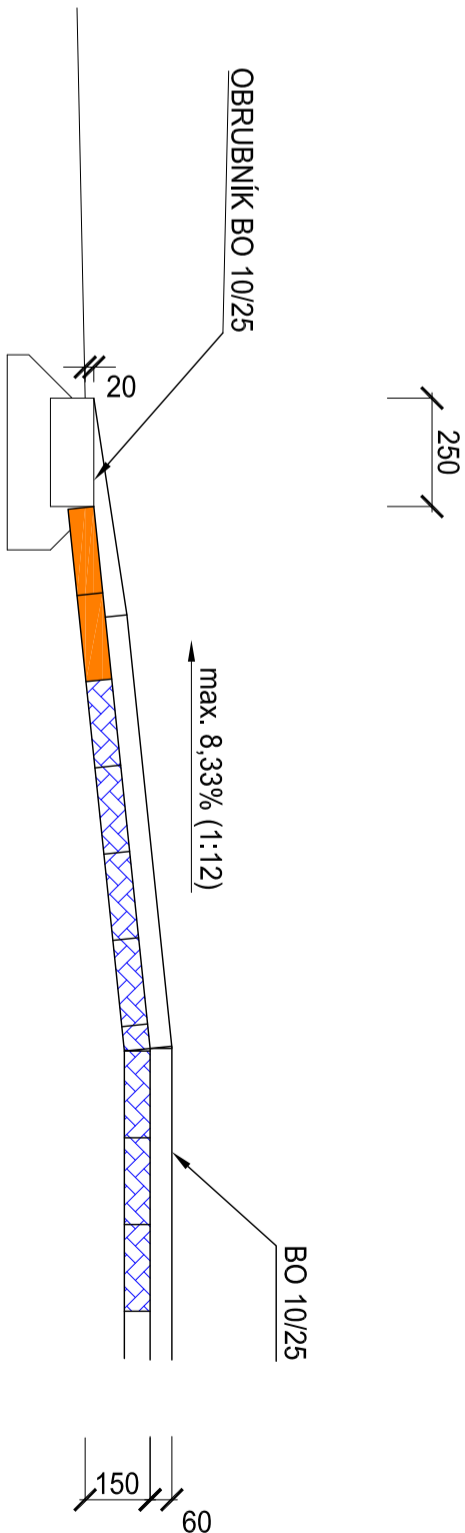

LEGENDA

- ZÁMKOVÁ DLAŽBA 60mm - S VÝSTUPKY
- ZÁMKOVÁ DLAŽBA 60mm

| | | | |
|---|--------------------|---------------|---------------|
| Hlavní projektant | | Číslo výřisku | |
| Ing. Dybal Jaromír | | | |
| Smetanova 1150 | | | |
| 757 01 Valašské Meziříčí | | | |
| Zodp. projektant | Ing. Dybal Jaromír | Datum | 08/2009 |
| Projektant | Staveník Petr | Formát | --- |
| Investor | Město ZUBŘÍ | Štupeň proj. | DSP |
| Místo akce | Město ZUBŘÍ | Č. zakázky | --- |
| Název akce | | Kraj | zlínský |
| PARKOVIŠTĚ A PARKOVACÍ STÁNÍ V ZUBŘÍ ZA KLUBEM | | Měřítko | 1:50, 1:25 |
| Název výkresu | | Část | Číslo výkresu |
| VZOROVÉ ŘEŠENÍ BEZBARIÉROVÉ ÚPRAVY NÁSTUPU NA CHODNÍK | | B | 5.1 |