ŘEZ B-B
M 1:50

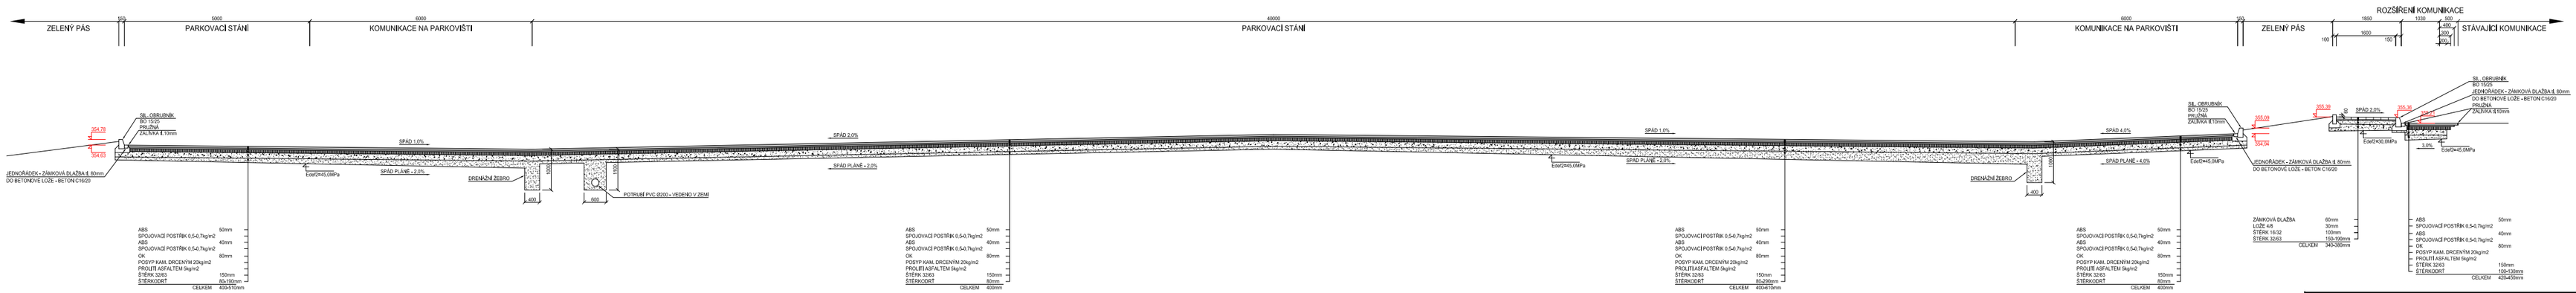

Hlavní projektant Ing. Dybal Jaromír Smetanova 1150 757 01 Valašské Meziříčí			Číslo výtisku
Zodp. projektant	Ing. Dybal Jaromír	Datum	08/2009
Projektant	Stavenik Petr	Formát	—
Investor	Město ZUBŘÍ	Stupeň proj.	DSP
Místo akce	Město ZUBŘÍ	Č. zakázky	—
Název akce PARKOVIŠTĚ A PARKOVACÍ STÁNÍ V ZUBŘÍ ZA KLUBEM		Kraj	zlínský
		Měřítko	1:50
Název výkresu ŘEZ B-B		Část C	Číslo výkresu 2.4