PODÉLNÝ PROFIL DEŠŤOVÉ KANALIZACE - VP1, VP2, VP3, VP4, VP5, VP6, VP7, Š1, GSOL-5/20, ZADRŽOVACÍ BETONOVÁ JÍMKA

M 1:250

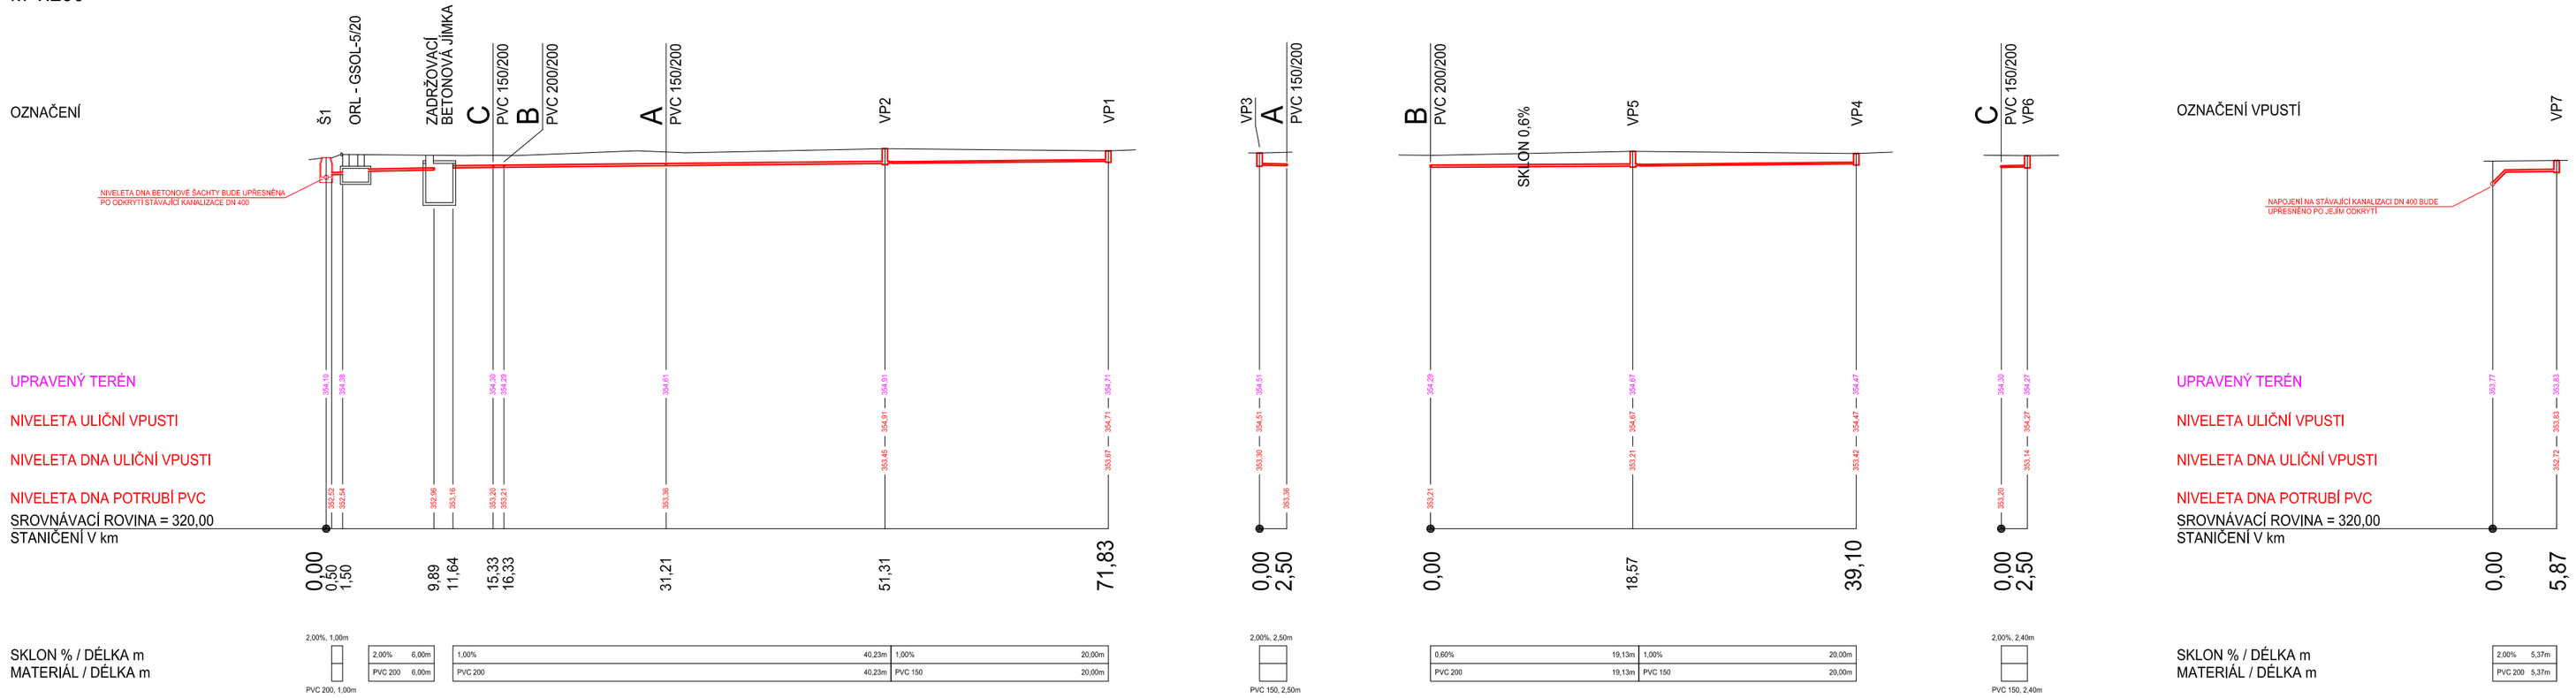

Hlavní projektant Ing. Dybal Jaromír Smetanova 1150 757 01 Valašské Meziříčí			Číslo výtisku
Zodp. projektant	Ing. Dybal Jaromír	Datum	08/2009
Projektant	Stavenář Petr	Formát	---
Investor	Město ZUBŘÍ	Stupeň proj.	DSP
Místo akce	Město ZUBŘÍ	Č. zakázky	---
Název akce PARKOVIŠTĚ A PARKOVACÍ STÁNÍ V ZUBŘÍ ZA KLUBEM		Kraj	zlínský
		Měřítko	1:250
Název výkresu PODÉLNÝ PROFIL DEŠŤOVÉ KANALIZACE		Část C	Číslo výkresu 2.6