

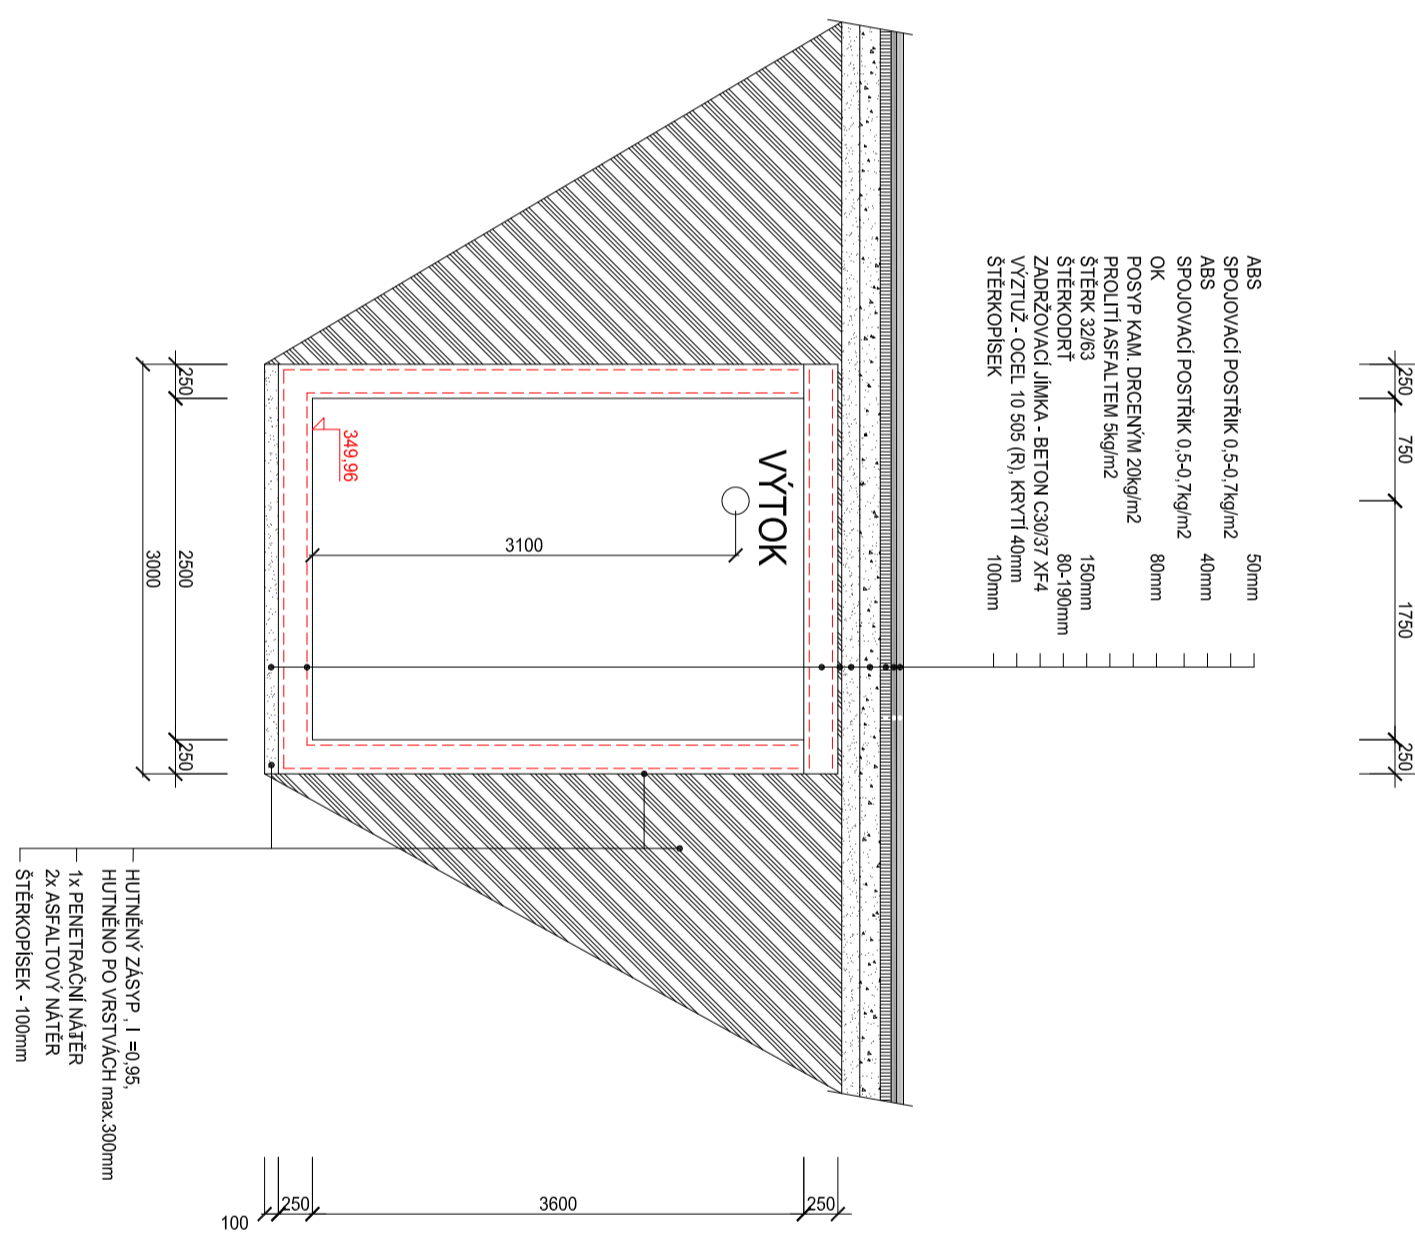
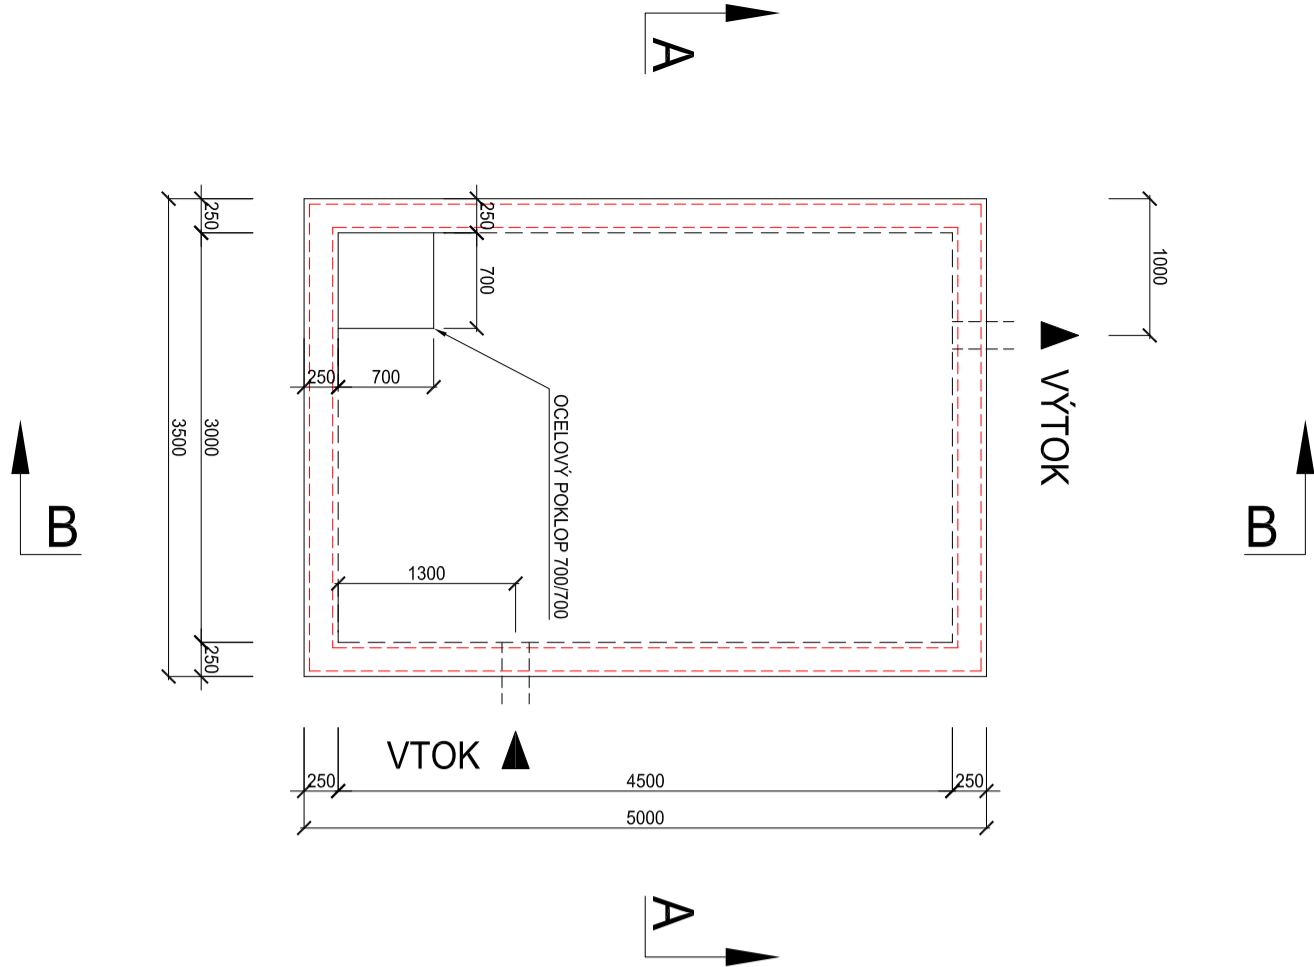


ZADRŽOVACÍ BETONOVÁ JÍMKA - PŮDORYS  
M 1:50

REZ A-A  
M 1:50

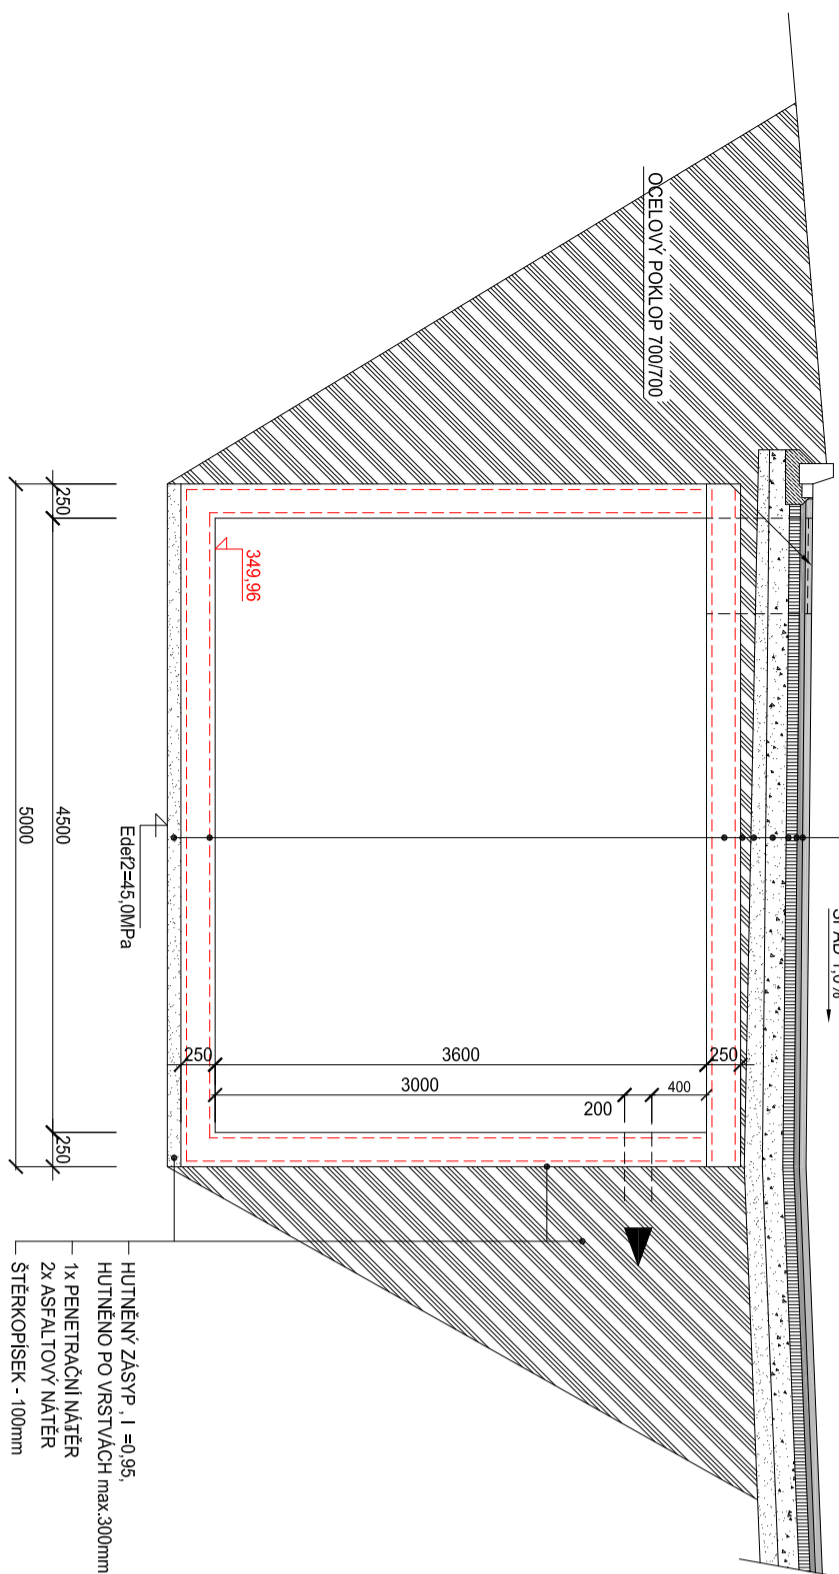

ŘEZ B-B  
M 1:50

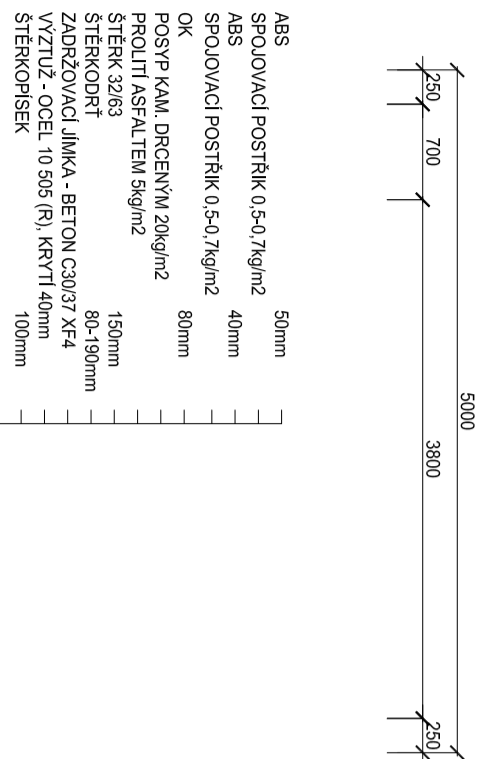

Hlavní projektant		Císlo výkresu
Ing. Dybal Jaromír Smetanova 1150 757 01 Valašské Meziříčí		
Zodp. projektant	Ing. Dybal Jaromír	Datum
Projektant	Staveník Petr	Formát
Investor	Město ZUBŘÍ	Stupen proj.
Název akce	Město ZUBŘÍ	C. zakázky
Název akce		Kraj
PARKOVIŠTĚ A PARKOVACÍ STÁNÍ V ZUBŘÍ ZA KLUBEM		Měřítko
Název výkresu	Část	Císlo výkresu
ZADRŽOVACÍ BETONOVÁ JÍMKA	C	2.8