



STRANA OD KOTLE

STRANA OD R+S

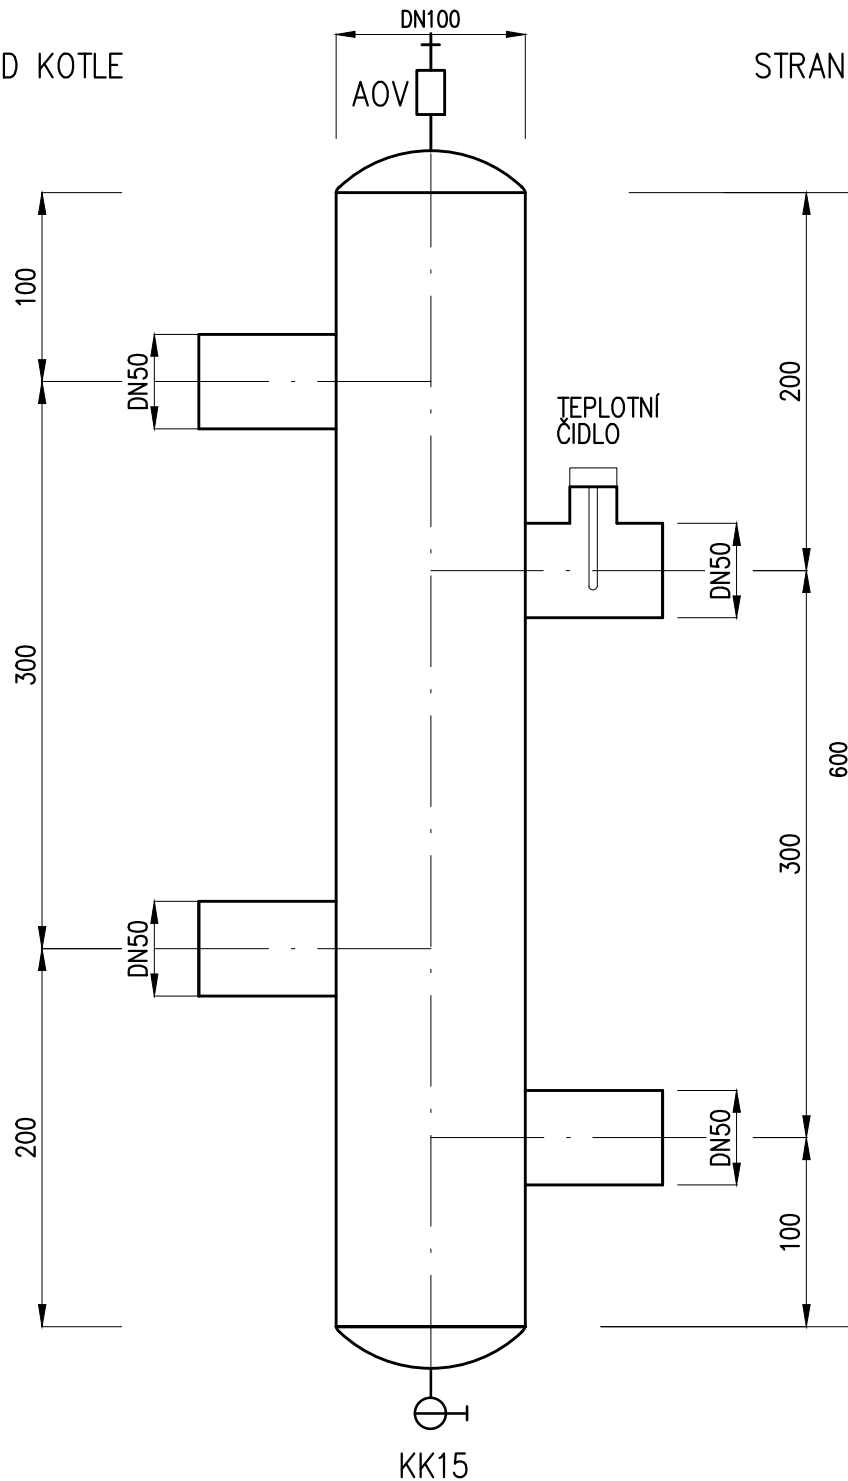

Číslo zakázky: 214 040	Objekt:		
Název zakázky: REKONSTRUKCE PLYNOVÉ KOTELNY V BD HLAVNÍ 824, ZUBŘÍ	Stupeň: DPS		
Investor: MĚSTO ZUBŘÍ, U DOMOVNY 234, 756 54 ZUBŘÍ			
Název výkresu: HVDT	Měřítko: -	Formát: A4	
Obsah výkresu:	Jméno DWG: BD Hlavní.dwg	Datum: 05/2014	
Projektant: Ing. Hapala	Zodpov. projektant: Ing. Martíník	Číslo výkresu: 214-4-788	Pořad.číslo: 07