


T5 Umístit na fasádu objektu směr sever

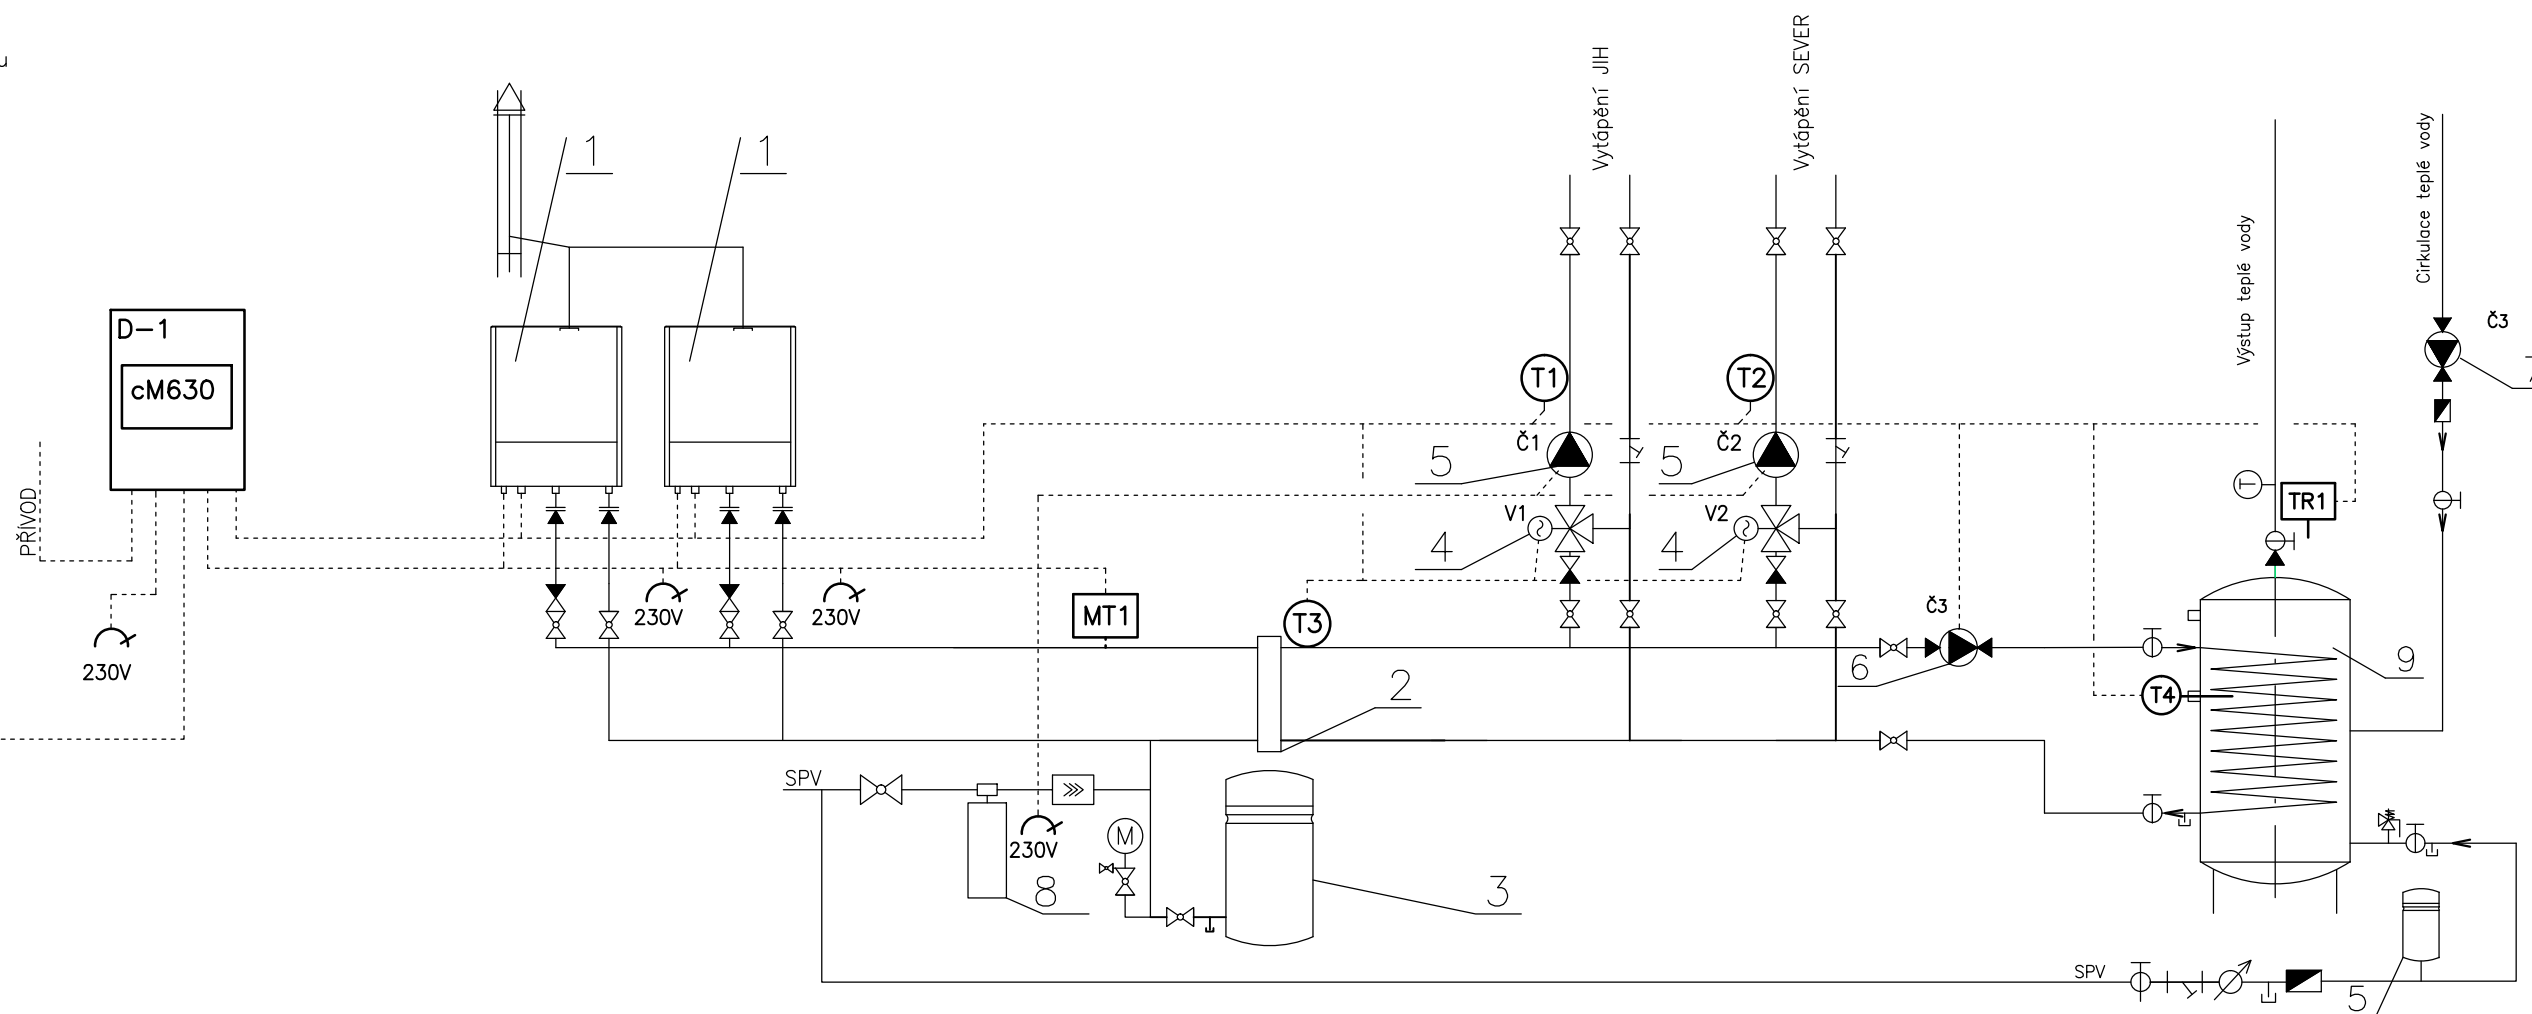

LEGENDA:

- | | | |
|---|--|-----|
| 1 | KONDEZAČNÍ NÁSTĚNNÝ PLYNOVÝ KOTEL 45 kW | 2ks |
| 2 | HVDT DN100 | 1ks |
| 3 | Expanzní nádoba 140 L | 1ks |
| 4 | TROJCESTNÝ REGULAČNÍ VENTIL, ESBE VRG DNx,40 ,S POHONEM ARA661,230V 50Hz | 2ks |
| 5 | OBĚHOVÉ ČERPADLO DN25,230V 50Hz | 2ks |
| 6 | NABIJEČÍ ČERPADLO DN25,230V 50Hz | 1ks |
| 7 | CIRKULAČNÍ ČERPADLO DN25,250V 50Hz | 1ks |
| 8 | ÚPRAVA VODY, ZMĚKČOVACÍ FITR | 1ks |
| 9 | OHŘÍVAČ VODY 300 LITRŮ | 1ks |

ČERPADLA, TROJCESTNÝ VENTIL S POHONEM JSOU DODÁVKOU TECHNOLOGIE VENKOVNÍ ČIDLO T5 BUDE UMÍSTĚNO NA SEVERNÍ STRANĚ OBJEKTU

Číslo zakázky: 214 040	Objekt:	
Název zakázky: Rekonstrukce plynové kotelny v bytovém domě Hlavní 824, Zubří	Stupeň: DPS	
Investor: Město Zubří, U domoviny 234, Zubří		
Název výkresu: Elektro, měření a regulace Nekategorizovaná plynová kotelna	Měřítko: -	Formát: A3
Obsah výkresu: Schéma zapojení	Jméno DWG: přehledové schéma.dwg	Datum: 06/2014
Projektant: Ing. Orlík	Zodpov. projektant: Ing. Orlík	Číslo výkresu: 214-3-391
		Pořad.číslo: 05