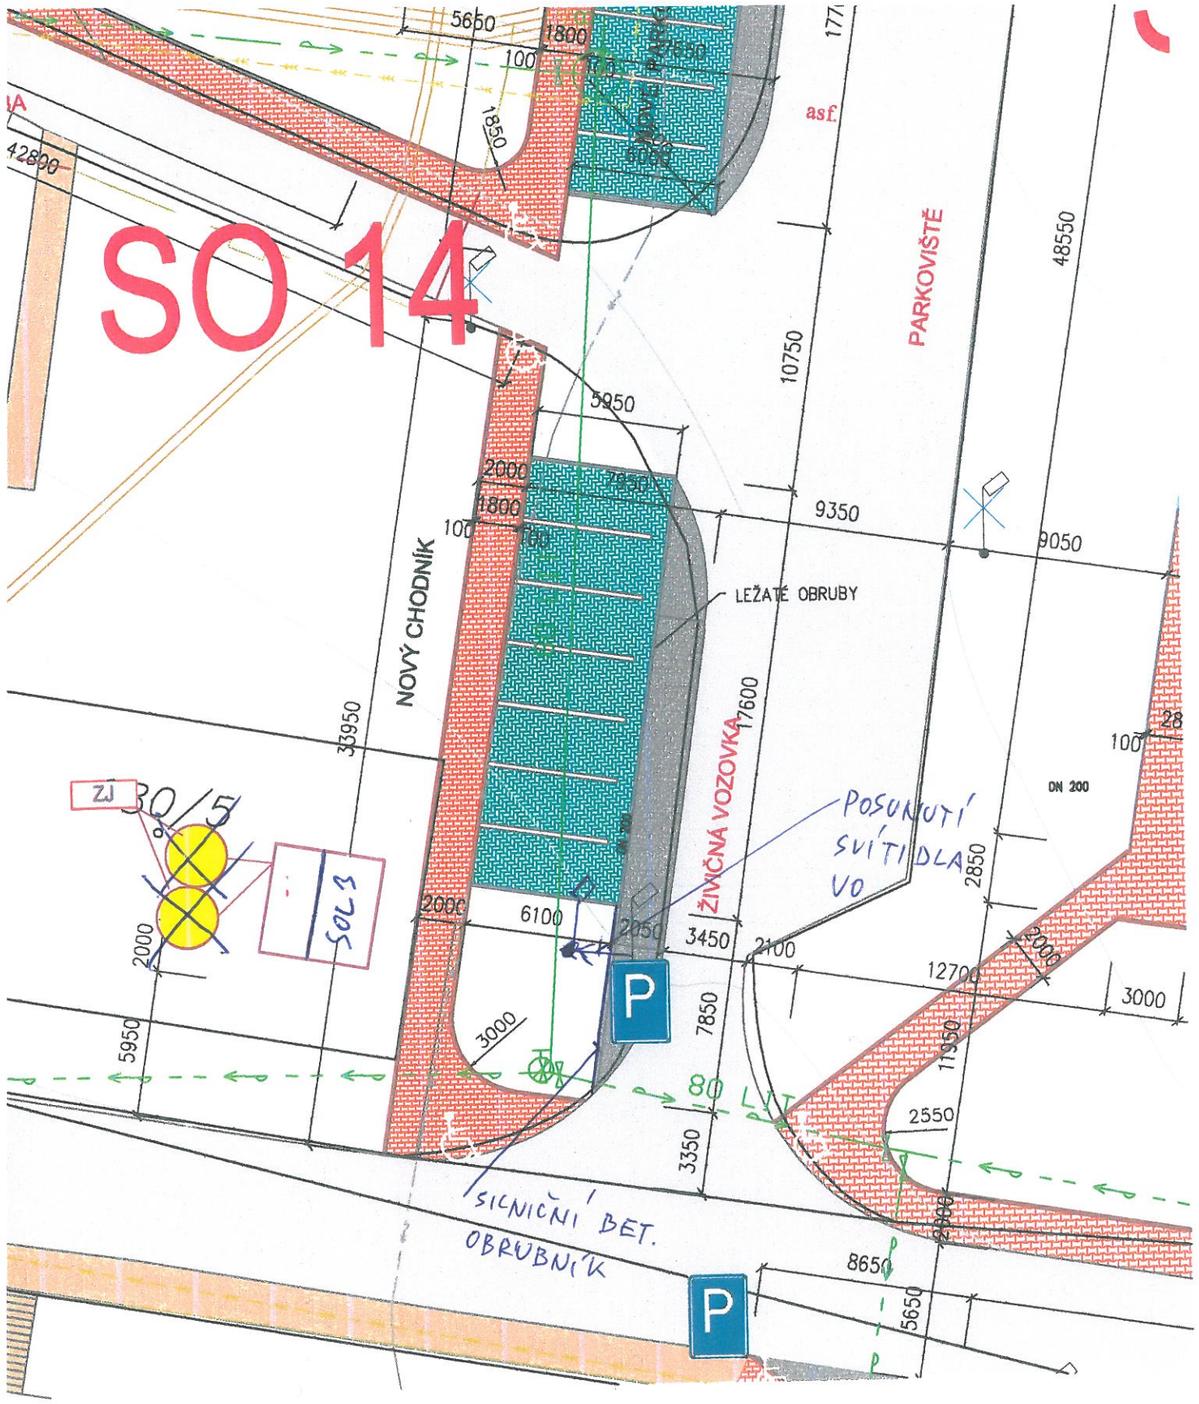

LEGENDA:

- STÁVAJÍCÍ OBJEKTY
- NAVRŽENÁ KOMUNIKACE A PARKOVIŠTĚ
- STÁVAJÍCÍ KOMUNIKACE
- NAVRŽENÉ CHODNÍKY–ZÁMKOVÁ DLAŽBA
- NAVRŽENÉ POJEZDOVÉ CHODNÍKY A PARKOVIŠTĚ–ZÁMKOVÁ DLAŽBA
- PLOCHY PRO ODPADKY
- PARKOVIŠTĚ ZE ZATRAV.TVAROVEK
- NOVÉ PARKOVIŠTÌ
- ZRUŠENÉ OSVĚTLENÍ
- SOL — ODLUČOVAČ ROPNÝCH LÁTEK
- GSOL — GRAVITAČNÍ SORPČNÍ ODLUČOVAČ ROPNÝCH LÁTEK
- ZJ — ZASAKOVACÍ JÍMKA BETONOVÁ– 10m3
- VYHRAZENÉ PARKOVIŠTĚ č.IP12 + SYMBOL O1
- PARKOVIŠTĚ č.IP11a

LEGENDA INŽENÝRSKÝCH SÍTÍ

- STÁVAJÍCÍ KANALIZACE
- STÁVAJÍCÍ PLYNOVOD STL
- STÁVAJÍCÍ PLYNOVOD BEZ ROZLIŠENÍ TLAKU_PODZEMNÍ
- STÁVAJÍCÍ ELEKTRICKÉ VEDENÍ PODZEMNÍ Nn
- STÁVAJÍCÍ ELEKTRICKÉ VEDENÍ PODZEMNÍ Vn
- STÁVAJÍCÍ VODOVOD

MĚSTSKÝ ÚŘAD
ROŽNOV pod Radhoštěm