


KATASTRY
DRUH POVRCHU
VZDÁLENOSTI ŠACHET
OZNAČENÍ ŠACHET

Zubří
zatravněno
64.26
ZÚ

KÚ

SMĚROVÉ POMĚRY

MĚŘÍTKA 1:500/100

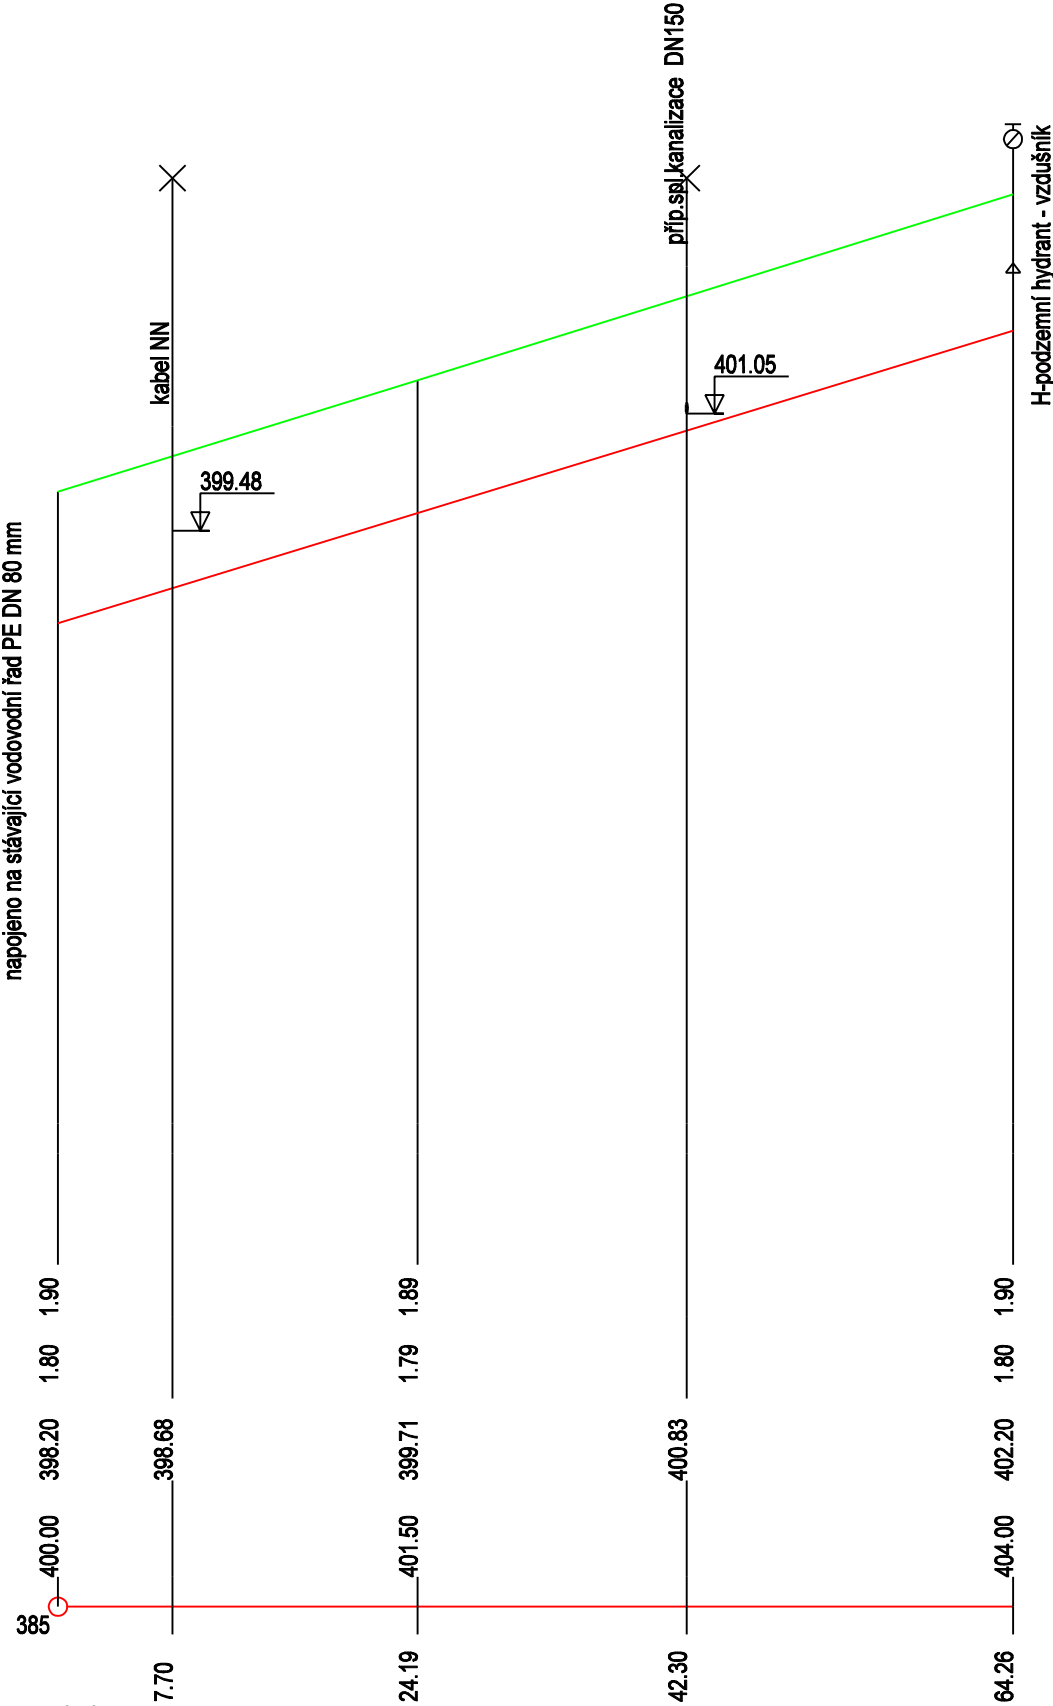

KÓTA UPRAVENÉHO TERÉNU

HLOUBKA VÝKOPU

HLOUBKA DNA POTRUBÍ

KÓTA DNA POTRUBÍ

KÓTA PŮVODNÍHO TERÉNU

SROVNÁVACÍ ROVINA

STANIČENÍ [km/m]
PROFIL[mm]-MATERIÁL-DÉLKA[m]
SKLON[promile]-DÉLKA[m]
ULOŽENÍ

0.0
DN 80 - PE100 SDR11 - 64.26
62.3-64.26
100 mm písk.podsyp, 300 mm obsyp pískem

PROJEKTOVAL: ING. ROMANA KAŠPAROVÁ, HUSLENKY 744, 756 02	FORMÁT: 2 A4
INVESTOR: Město Zubří	DATUM: 2/2016
MÍSTO STAVBY: k.ú. Zubří	STUPEŇ: DÚR+DSP
AKCE: PRODLOUŽENÍ VODOVODU Zubří - U Traktorky	MĚŘÍTKO: 1:500/100
	ZAKÁZKOVÉ ČÍSLO: 20/16
OBSAH: PODÉLNÝ PROFIL	ČÍSLO VÝKRESU: D.2