

Toto rozhodnutí nabylo právní moci
dne 20. 4. 2012
Odbor životního prostředí
Městský úřad
v Rožnově pod Radhoštěm
dne 23. 4. 2012

Městský úřad Rožnov pod Radhoštěm
Odbor životního prostředí
Palackého 480, 756 61 Rožnov p. R.

Č.j.: MěÚ-OŽP/11914/12/R- Hb
Vyřizuje: oprávněná úřední osoba - Ing. Josef Holub
Tel.: 571 661 273, e-mail: holub.zp@roznov.cz

Rožnov pod Radhoštěm 2. 4. 2012

KANINGA REAL s.r.o.

Březnická 5565

760 01 ZLÍN

zastupující stavebníka : Město Zubří, U Domoviny 234, 756 54 Zubří
a ostatní účastníci správního řízení dle rozdělovníku

Věc: Trvalé omezení pozemku v k.ú. Zubří pro plnění funkce lesa – vodovod ul. Hamerská

ROZHODNUTÍ

Městský úřad Rožnov pod Radhoštěm, odbor životního prostředí, jako orgán státní správy lesů, příslušný podle ust. § 64 zákona č. 128/2002 a podle ust. § 48 odst. 1 písm. f) zákona č. 289/1995 Sb. o lesích v platném znění

1. P o v o l u j e

podle ust. § 13 odst. 1 citovaného zákona o lesích

trvalé omezení části plochy pozemku pro plnění funkcí lesa v k.ú. Zubří – poz. p. č. 3615/3 - část o výměře 9m². Trvalé omezení ve využití této plochy pozemku pro plnění funkce lesa se povoluje pro umístění části trasy liniové stavby „přeložky a prodloužení vodovodu Zubří ul. Hamerská“ podle úz. rozhodnutí o umístění této stavby, vydané odborem výstavby a ÚP Měst.úřadu v Rožnově p.R. dne 6. 3. 2012 pod č.j.: MěÚ/vyst/53180/2011/Pe. Omezení ve využití uvedeného lesního pozemku spočívá v údržbě plochy „bezlesí“, tj. pruhu lesního pozemku o šířce ochr. pásma nad osou vodovodního potrubí, kde nebudou po celou dobu existence tohoto vodního díla žádné lesní porosty na celé ploše záboru 9 m² pěstovány. Identifikace uvedeného pozemku vyplývá z předloženého zákresu trasy vodovodu přes dotčený lesní pozemek a též z komplexního výpočtu náhrad škod /újm/ na lesích, vypracovaného ve smyslu vyhlášky Mze ČR č.55/1999Sb. a § 17 zákona č. 289/1995 Sb. dne 23. 9. 2011 soudním znalcem /Ing. Radek Zádrapa, Na Výšině 406, 755 01 Vsetín /, pod ev.č. 2236/123-11 znaleckého deníku.

2. S t a n o v u j e

podle ust. § 17 odst. 2 písm. b) uvedeného zákona o lesích:

Poplatek za dočasné odnětí po dobu stavby, který by jinak byl povinen žadatel ve smyslu citovaného komplexního výpočtu soudního znalce za dočasný zábor lesních pozemků zaplatit, se nepředepisuje, neboť se jedná o minimální zábor na předpokládanou dobu stavby 2dnů, jehož výše nedosahuje ani částky 1Kč.


Odůvodnění:

Vzhledem k tomu, že podané žádosti bylo v plném rozsahu a se souhlasem vlastníka lesa vyhověno, od zdůvodnění tohoto rozhodnutí se ve smyslu ust. § 68 odst. 4 zák. č. 500/2004 Sb. o správním řízení upouští.

Tímto rozhodnutím není dotčen oprávněný nárok vlastníků uvedeného pozemku, tj. LČR s.p., Lesní správy Rožnov p.R. na náhradu škody z trvalého omezení produkční funkce dotčeného les. pozemku ve smyslu citovaného znaleckého posudku soudního znalce ze dne 23. 9. 2011.

Poučení o odvolání:

Proti tomuto rozhodnutí může účastník řízení podat podle § 83 odst. 1 správního řádu odvolání, ve kterém uvede, v jakém rozsahu vydané rozhodnutí napadá a dále namítaný rozpor s právními předpisy nebo nesprávnost rozhodnutí nebo řízení jež mu předcházelo, ve lhůtě 15 dnů ode dne jeho oznámení ke Krajskému úřadu Zlínského kraje, Třída T. Bati 21, 761 90 ZLÍN, podáním učiněným u zdejšího odboru životního prostředí Městského úřadu v Rožnově p. Radh. Odvolání se podává v takovém počtu stejnopisů, které odpovídá počtu účastníků správního řízení. Pokud účastník potřebný počet stejnopisů nepodá, vyhotoví je na jeho náklad zdejší Městský úřad. Podané odvolání má podle ustanovení § 85 odst. 1 správního řádu odkladný účinek. Odvolání pouze proti odůvodnění rozhodnutí je nepřipustné.



Ing. Josef Holub

referent odboru životního prostředí

**Obdrží účastníci správního řízení do vlastních rukou:**


- KANINGA REAL s.r.o., Březnická 5565, 760 01 ZLÍN
- LČR s.p., Lesní správa, Láň 2461, 756 61 ROŽNOV pod Radhoštěm

Dotčené orgány státní správy

- AOPK ČR, Správa CHKO Beskydy, Nádražní 36, 756 61 ROŽNOV P.R.


Vypraveno dne: 2. 4. 2012



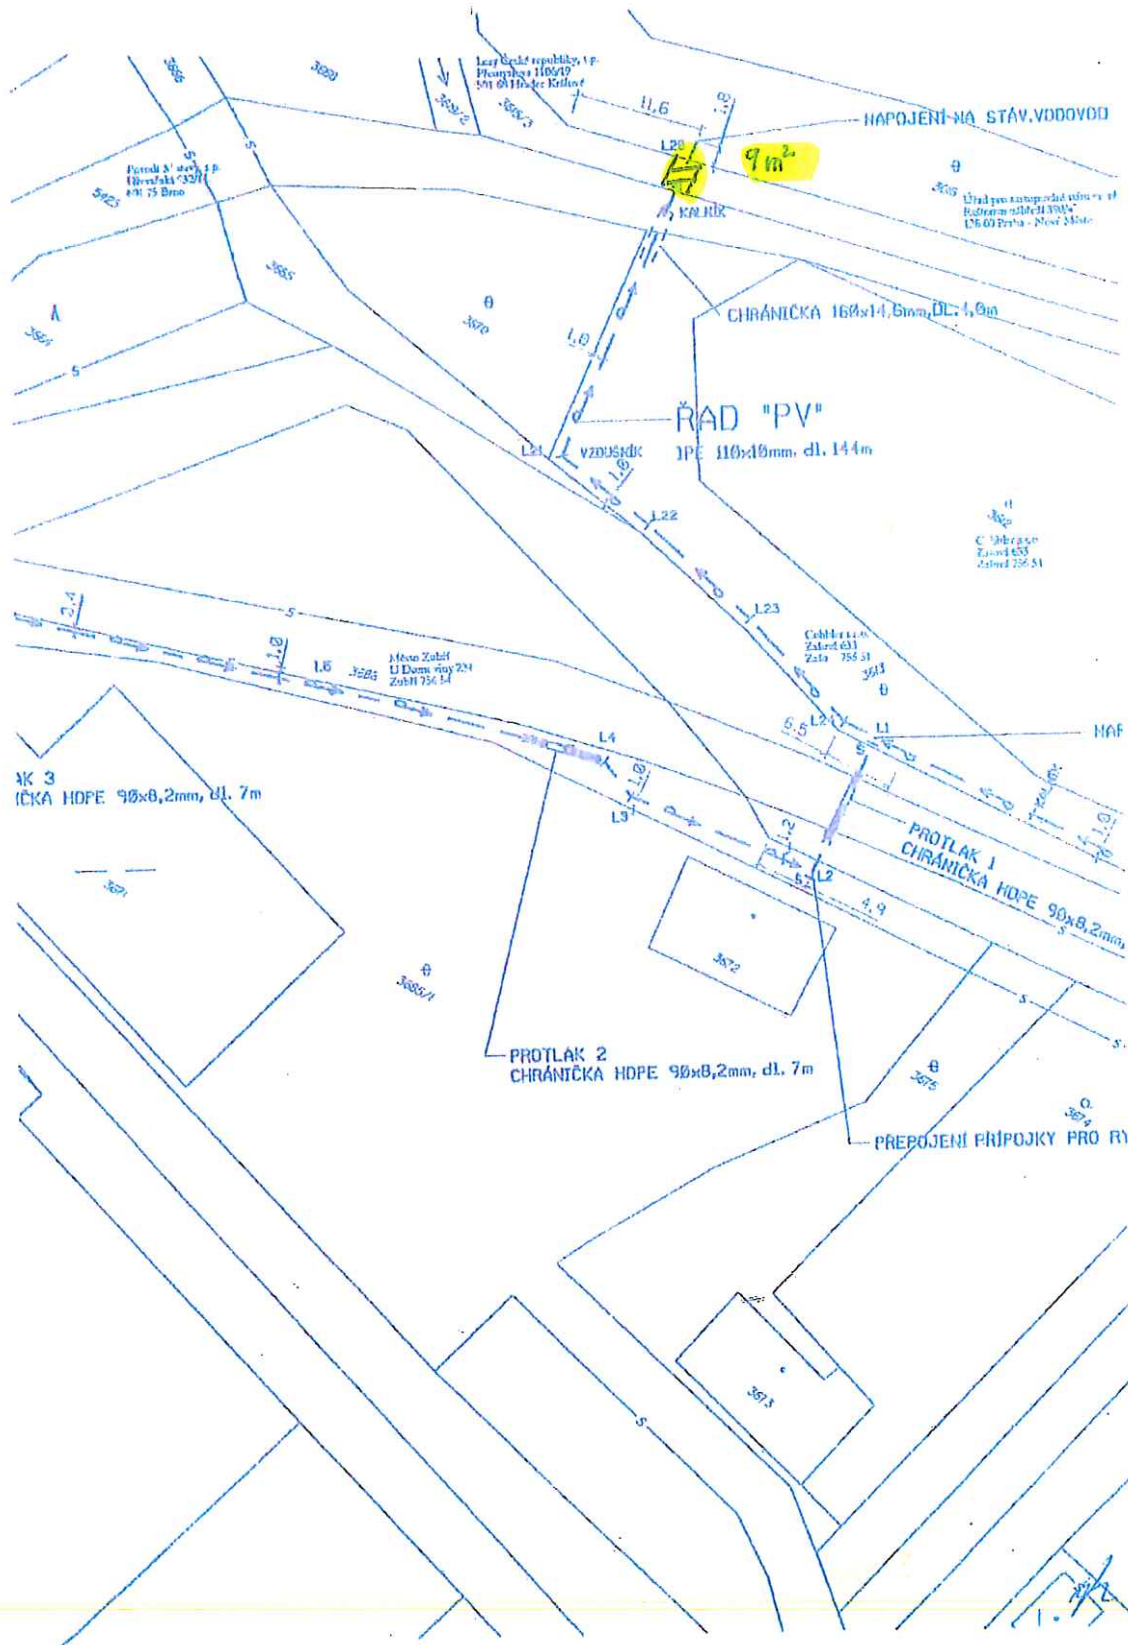

Lesy České republiky, s.p.
se sídlem Přemyslova 1106, 501 68 Hradec Králové
IČ: 42196451, DIČ: CZ42196451
Lesní správa Rožnov pod Radhoštěm
láň 2401, 756 61 Rožnov pod Radhoštěm [06]

[Handwritten signature]

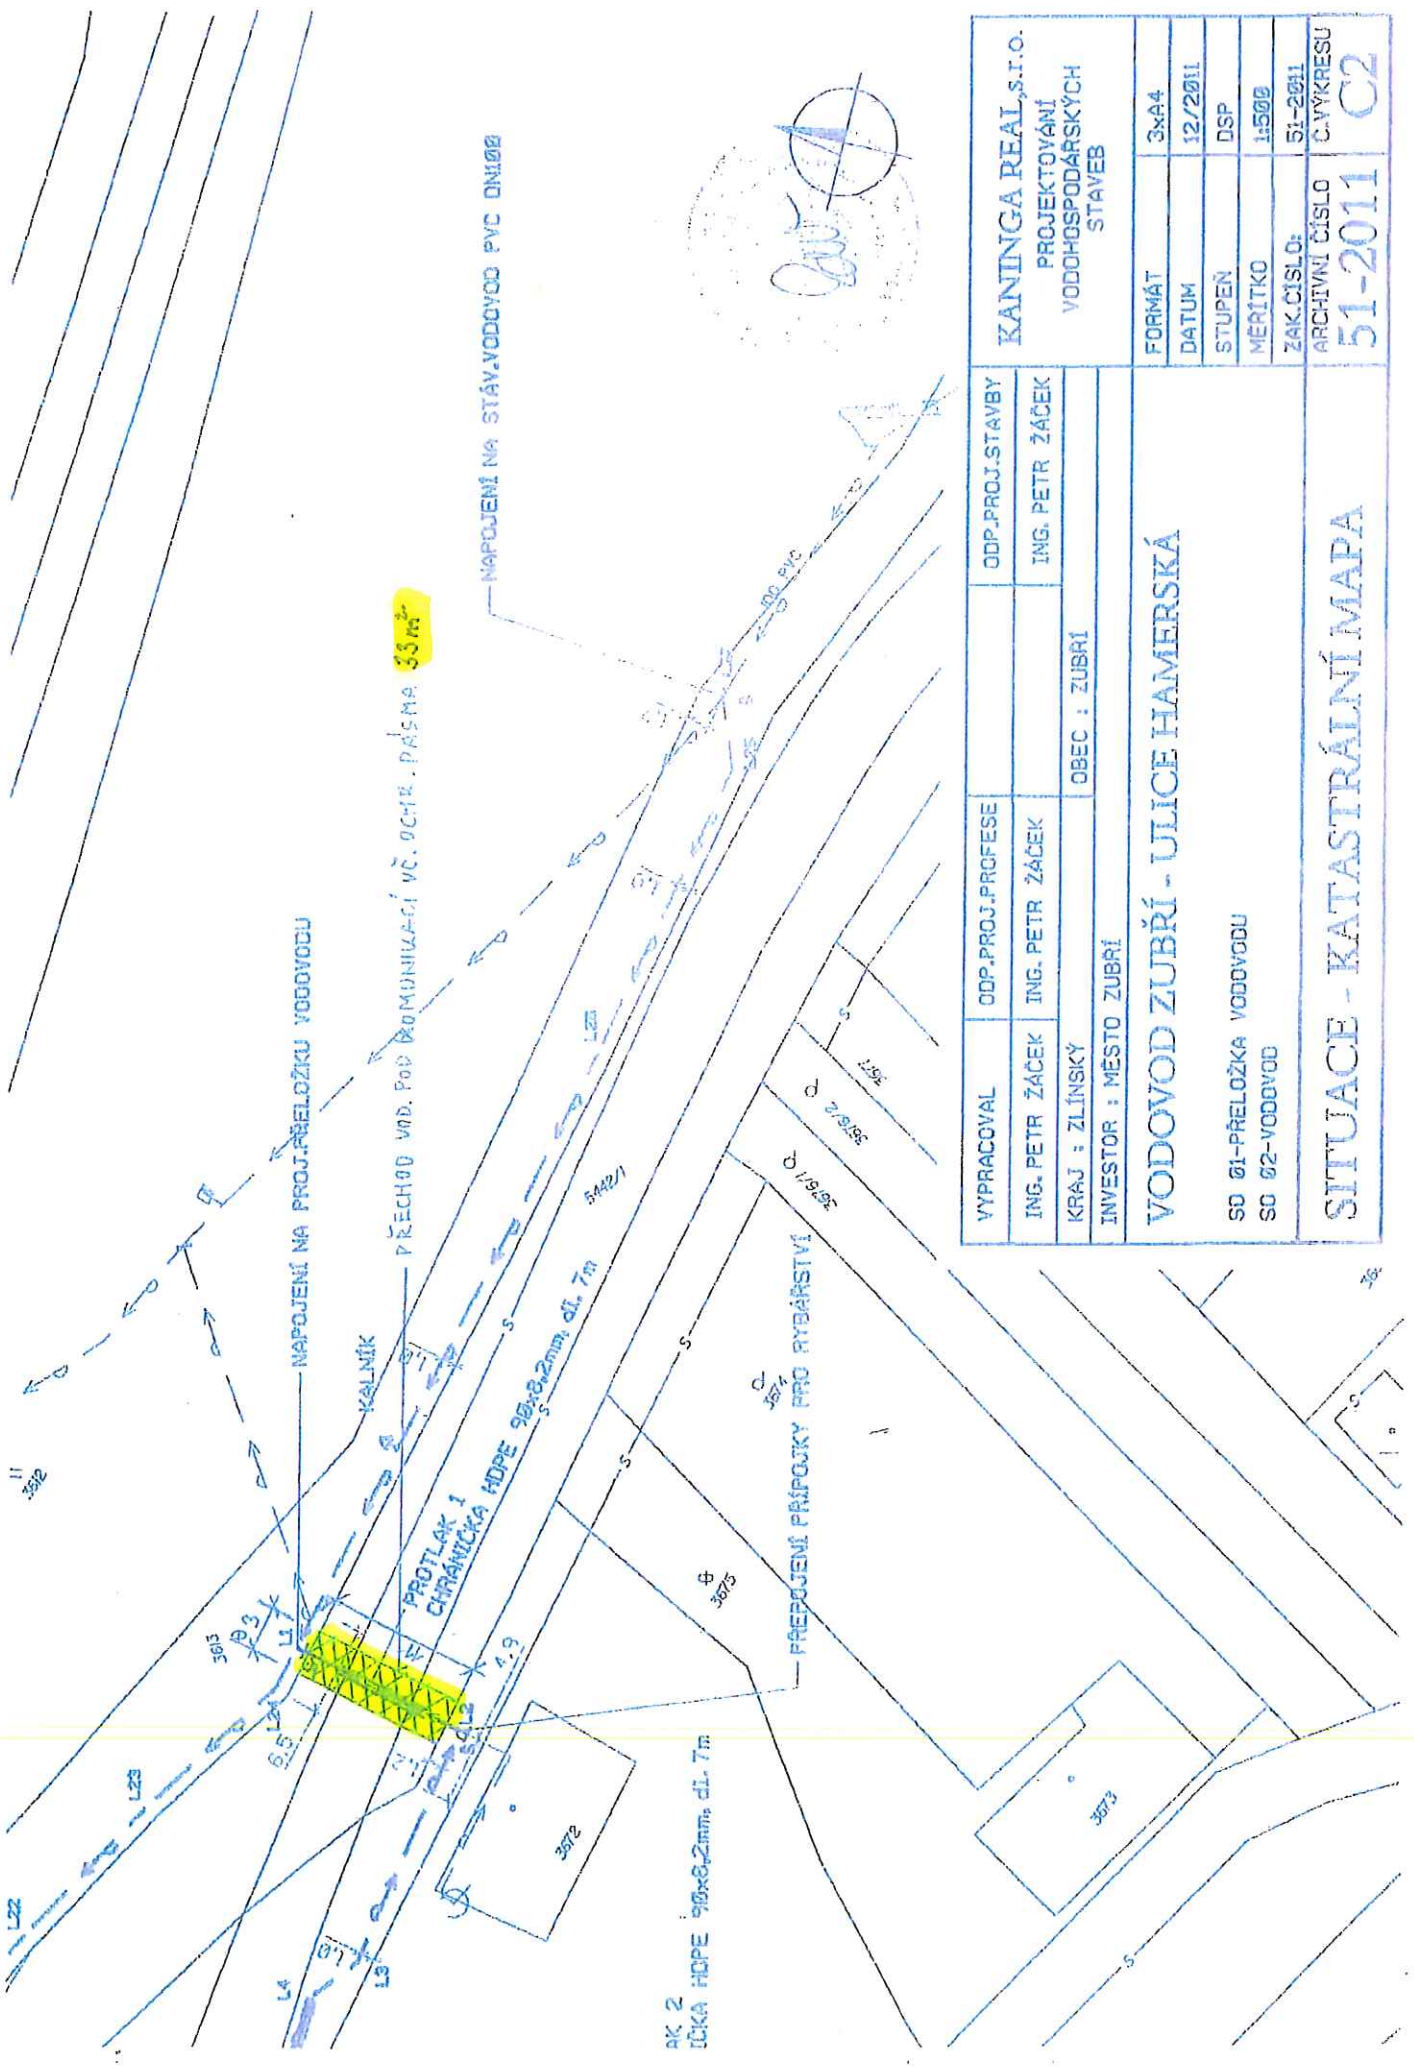

VYPRACOVAL		ODP.PROJ.-PROFESE	ODP.PROJ.-STAVBY	KANINGA REAL, s.r.o.	
ING. PETR ŽÁČEK		ING. PETR ŽÁČEK	ING. PETR ŽÁČEK	PROJEKTOVÁNÍ	
KRAJ : ZLÍNSKÝ			OBEC : ZUBŘÍ	VODOHOSPODÁŘSKÝCH	
INVESTOR : MĚSTO ZUBŘÍ				STAVĚB	
VODOVOD ZUBŘÍ - ULICE HAMERSKÁ					
SD 01-PŘELOŽKA VODOVODU					
SC 02-VODOVOD					
SITUACE - KATASTRÁLNÍ MAPA					
FORMÁT	3xA4				
DATUM	12/2011				
STUPEŇ	DSP				
MĚŘITKO	1:500				
ZAK.ČÍSLO:	51-2011				
ARCHIVNÍ ČÍSLO	51-2011				
	C-VYKRESU				
	51-2011				
	C2				