
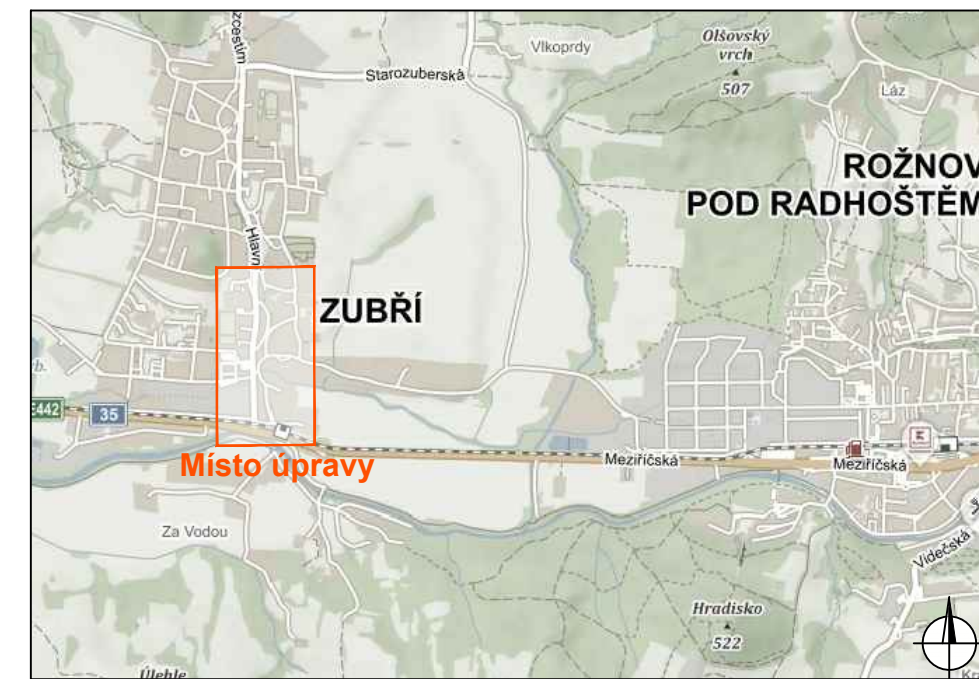



### PRACOVNÍ MÍSTO - I. ETAPA

- vybudování kanalizace
- výkopové práce na MK

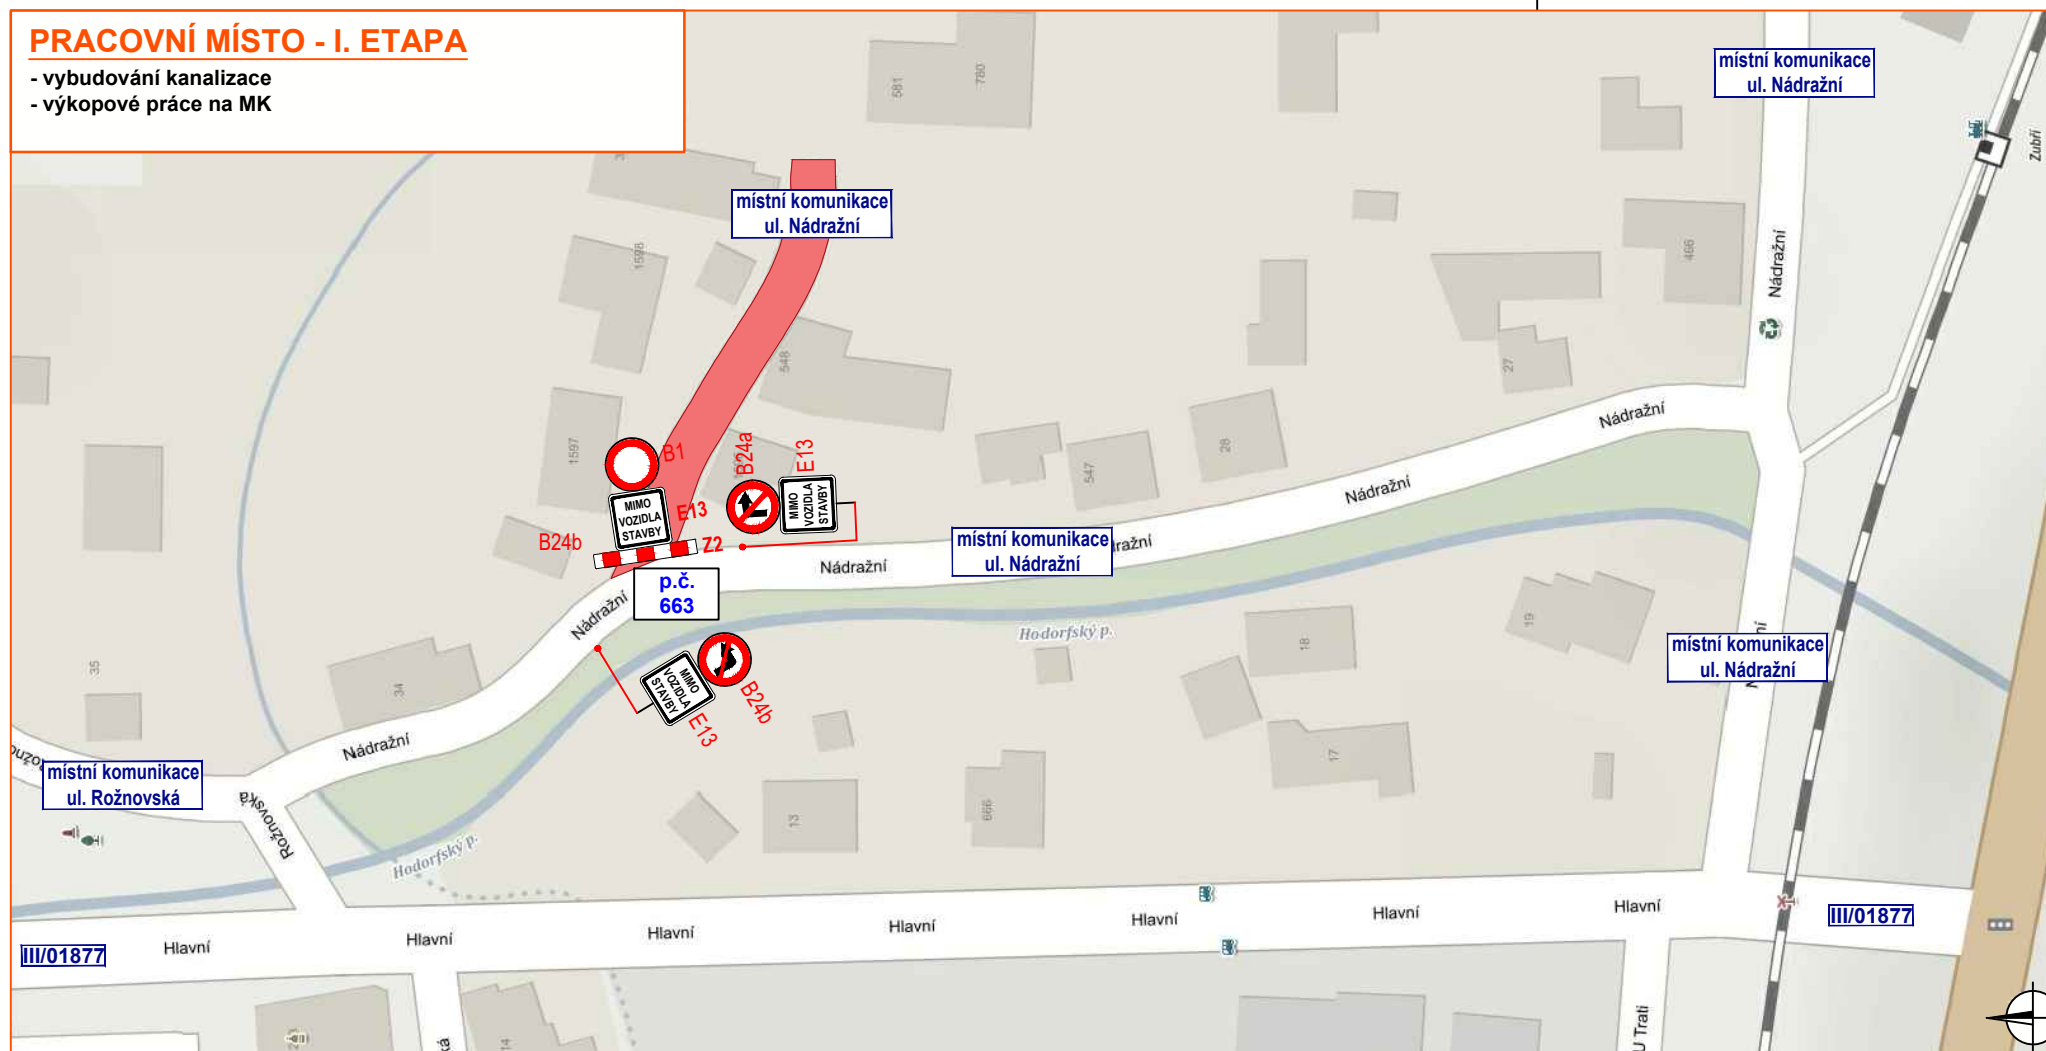

### PRACOVNÍ MÍSTO - II. ETAPA

- vybudování kanalizace
- výkopové práce na MK

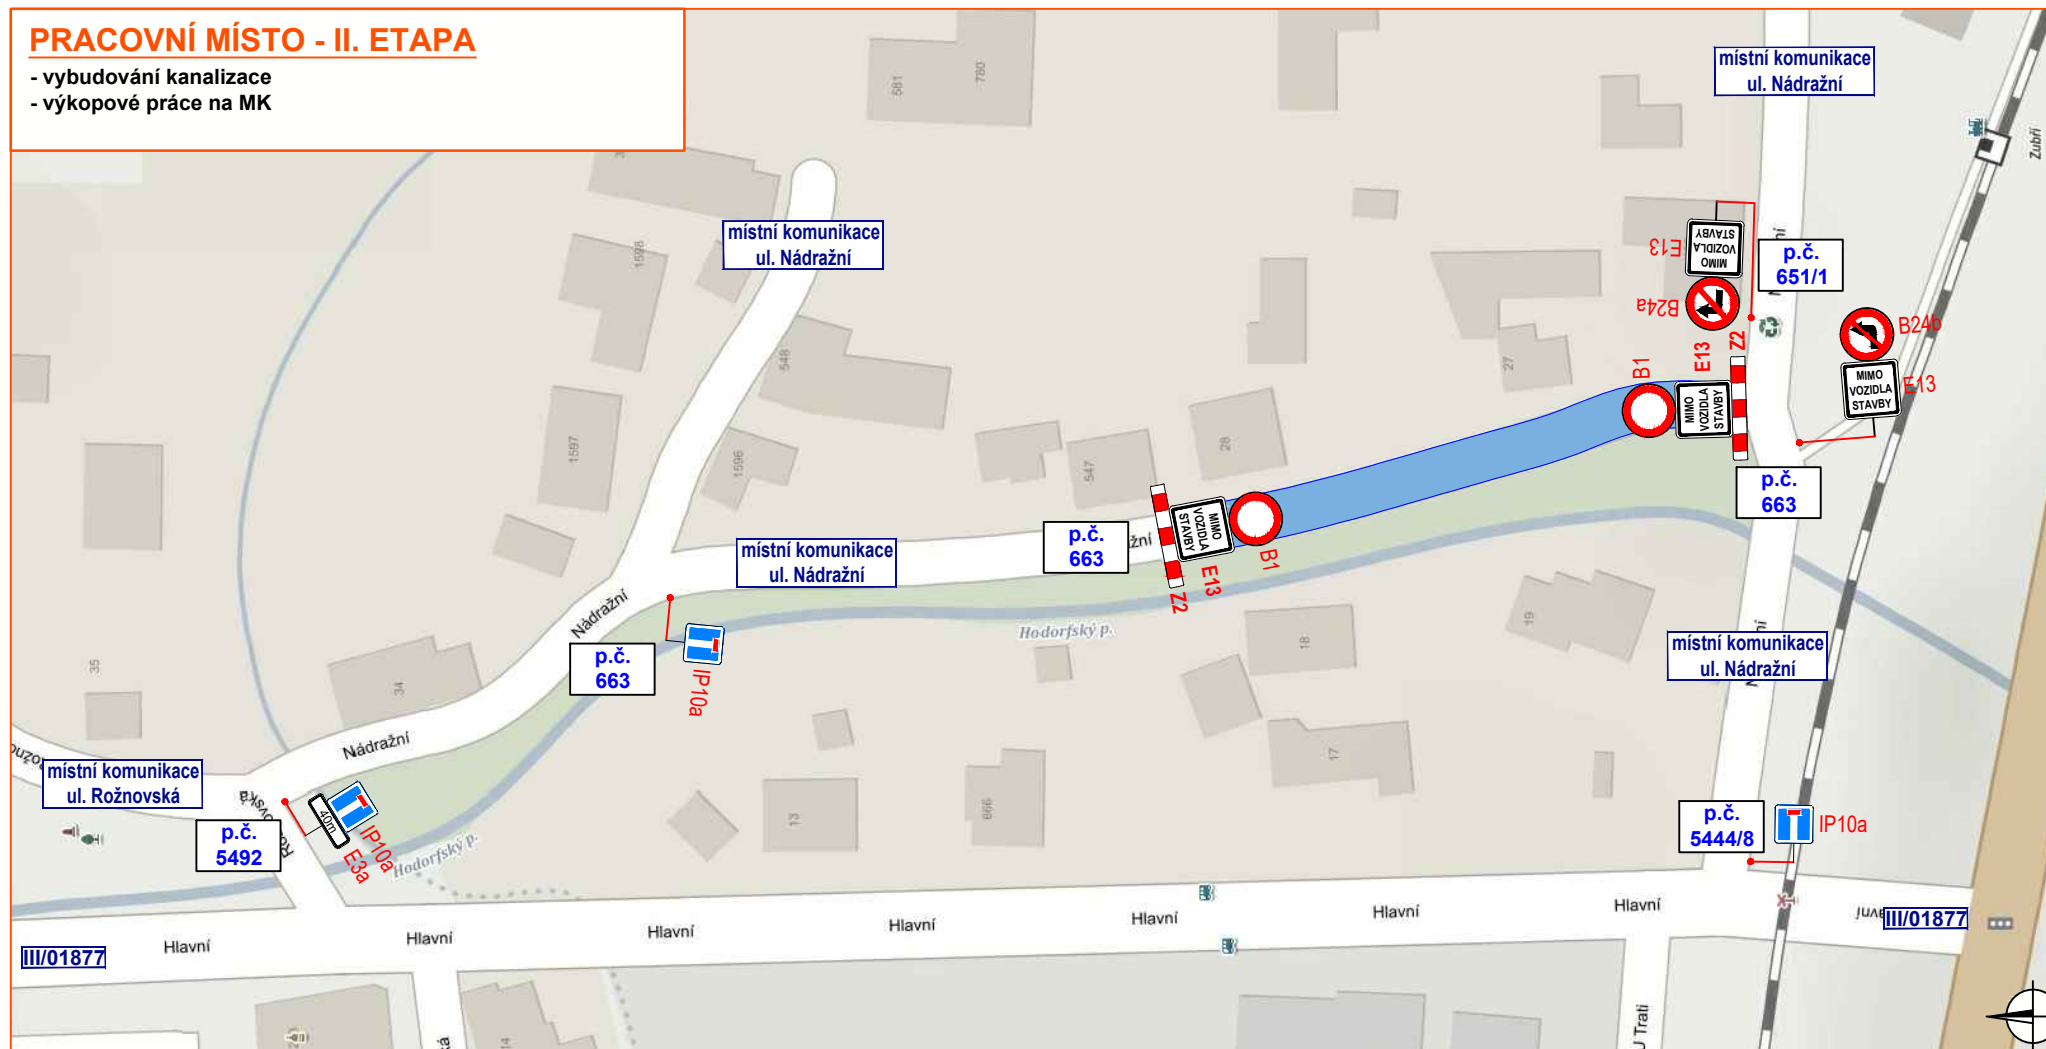

### Legenda:

- █ - I. ETAPA
- █ - II. ETAPA
- P2 - navržené přechodné svislé dopravní značení
- P2 - stávající svislé dopravní značení
- P2 - zrušené/přesunutě stávající svislé dopravní značení

Souhlasíme s přechodnou úpravou, uzavírkou a zvláštním užíváním pozemní komunikace. V souladu s ustanovením § 36 odst. 3 zák. č. 500/2004 Sb. Správního řádu se vzdáváme práva vyjádřit se k podkladům rozhodnutí.

Dopravní značení, které bude v rozporu s přechodným dopravním značením bude dočasně zneplatněno.

VYPRACOVAL	ZAVADIL	<i>Zavařil</i>	<p>NVB LINE s.r.o. Cukrovar 716 768 21 Kvasice www.nvblne.cz zavadil@nvblne.cz tel.: 778 973 109</p>	
KONTOLOVAL	JANATA	<i>Janata</i>		
INVESTOR	MĚSTO ZUBŘÍ			
ZHOTOVITEL	COMMODUM, spol. s r.o.			
STAVBA	PRODLOUŽENÍ KANALIZACE - ZUBŘÍ, UL. NÁDRAŽNÍ			
VÝKRES	DOPRAVNĚ INŽENÝRSKÁ OPATŘENÍ		DATUM	27. 4. 2023
A3			NAŠE ZN.	ZK-23-0426

PŘECHODNÁ ÚPRAVA PROVOZU