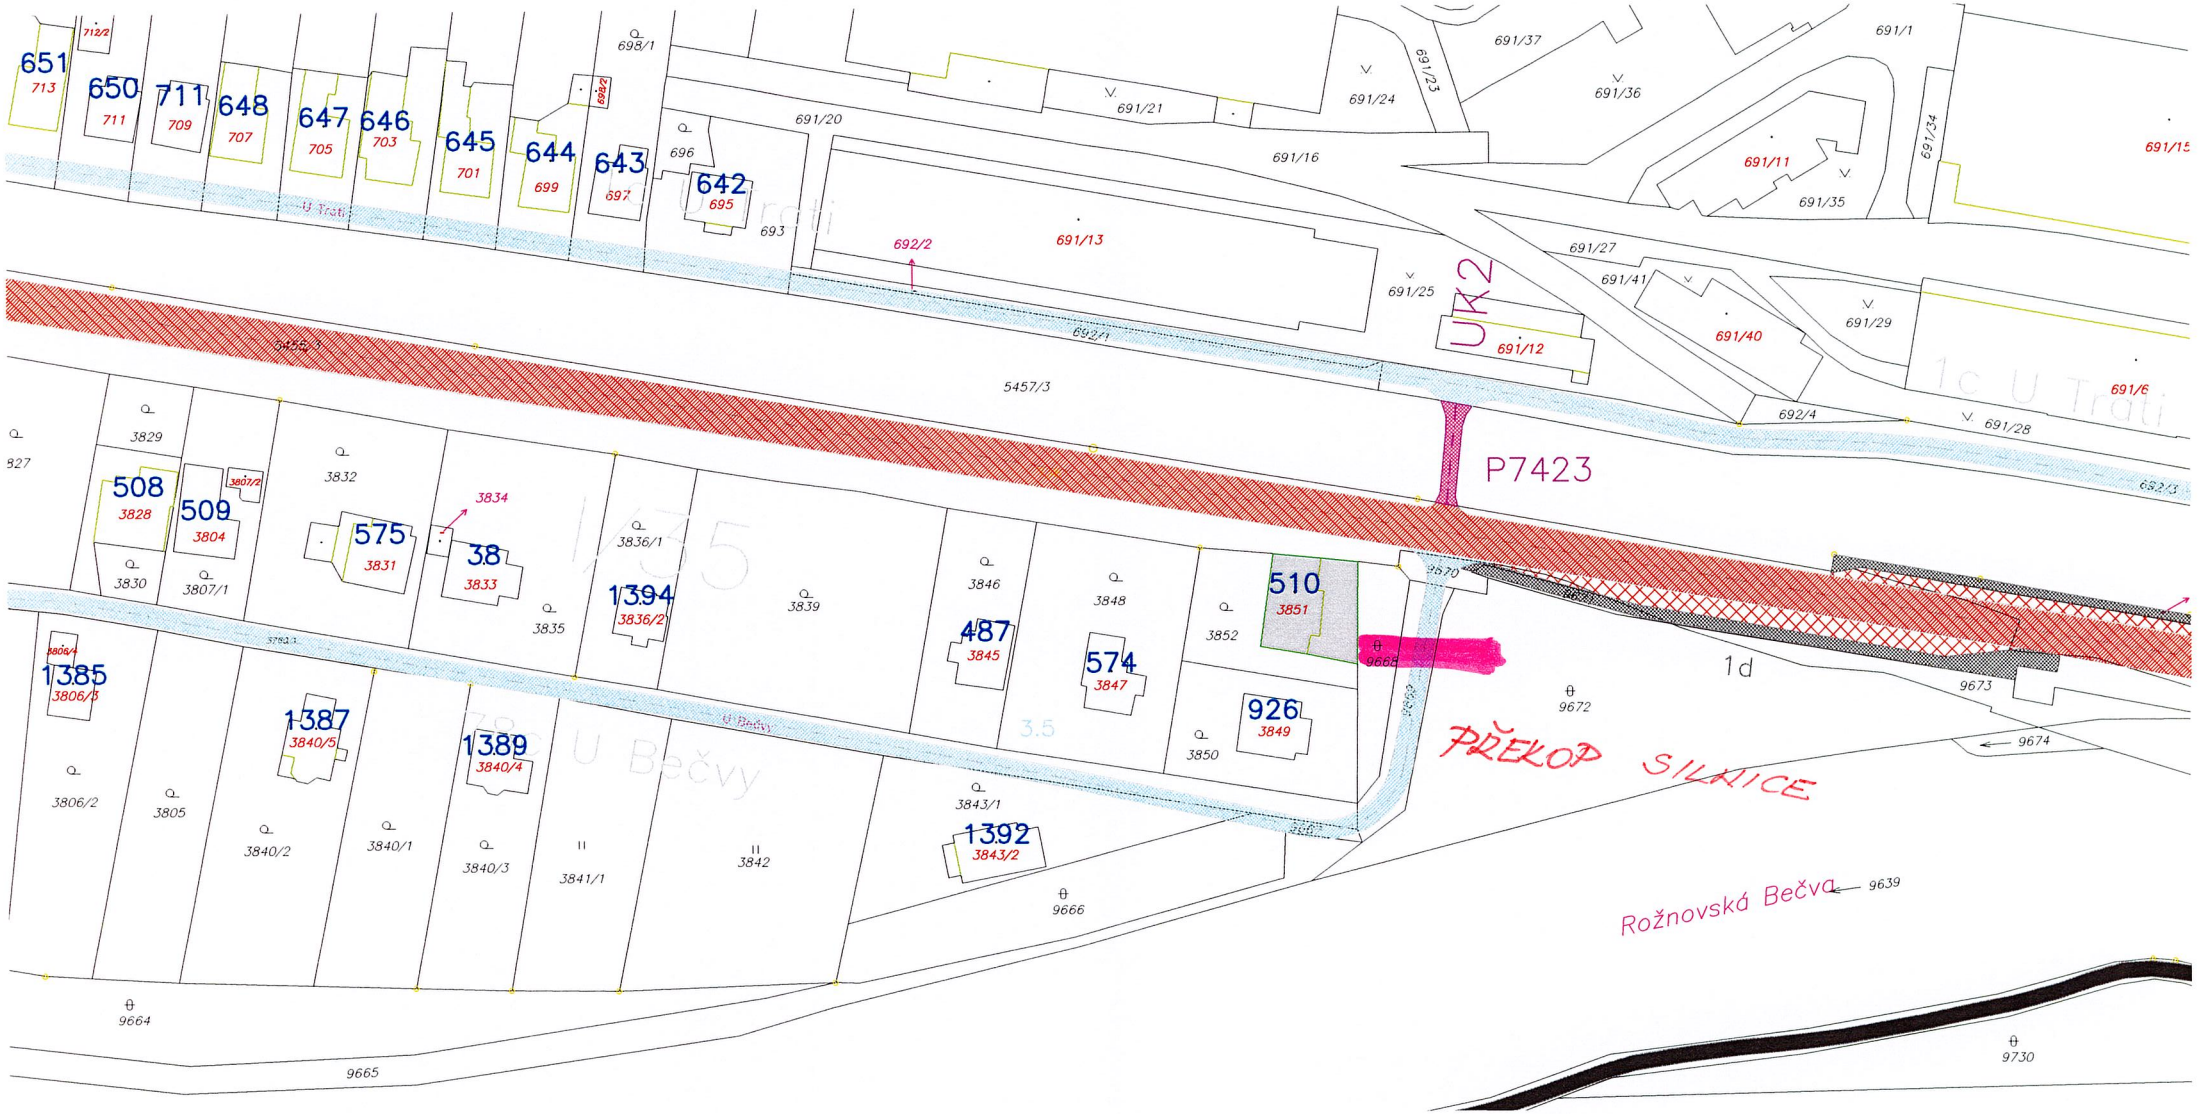
651
713
650
711
648
707
647
705
646
703
645
701
644
699
643
697
642
695
698/1
696
693
691/20
691/21
691/24
691/23
691/37
691/36
691/1
691/16
691/11
691/35
691/34
691/15
692/2
691/13
691/25
691/27
691/41
691/40
691/29
691/12
692/1
5457/3
692/4
691/28
692/3
P7423
508
3828
509
3804
3807/2
3829
3830
3807/1
3832
575
3831
3834
38
3833
3836/1
1394
3836/2
3835
3839
3846
487
3845
3848
574
3847
510
3851
3852
926
3849
3850
9668
9670
9672
9673
9674
1d
PŘEKOP SILNICE
1385
3806/3
3806/4
3806/2
3805
1387
3840/5
3840/2
3840/1
1389
3840/4
3840/3
3841/1
3842
3843/1
1392
3843/2
9666
9664
9665
Rožnovská Bečva
9639
9730