


SITUACE

M 1 : 500

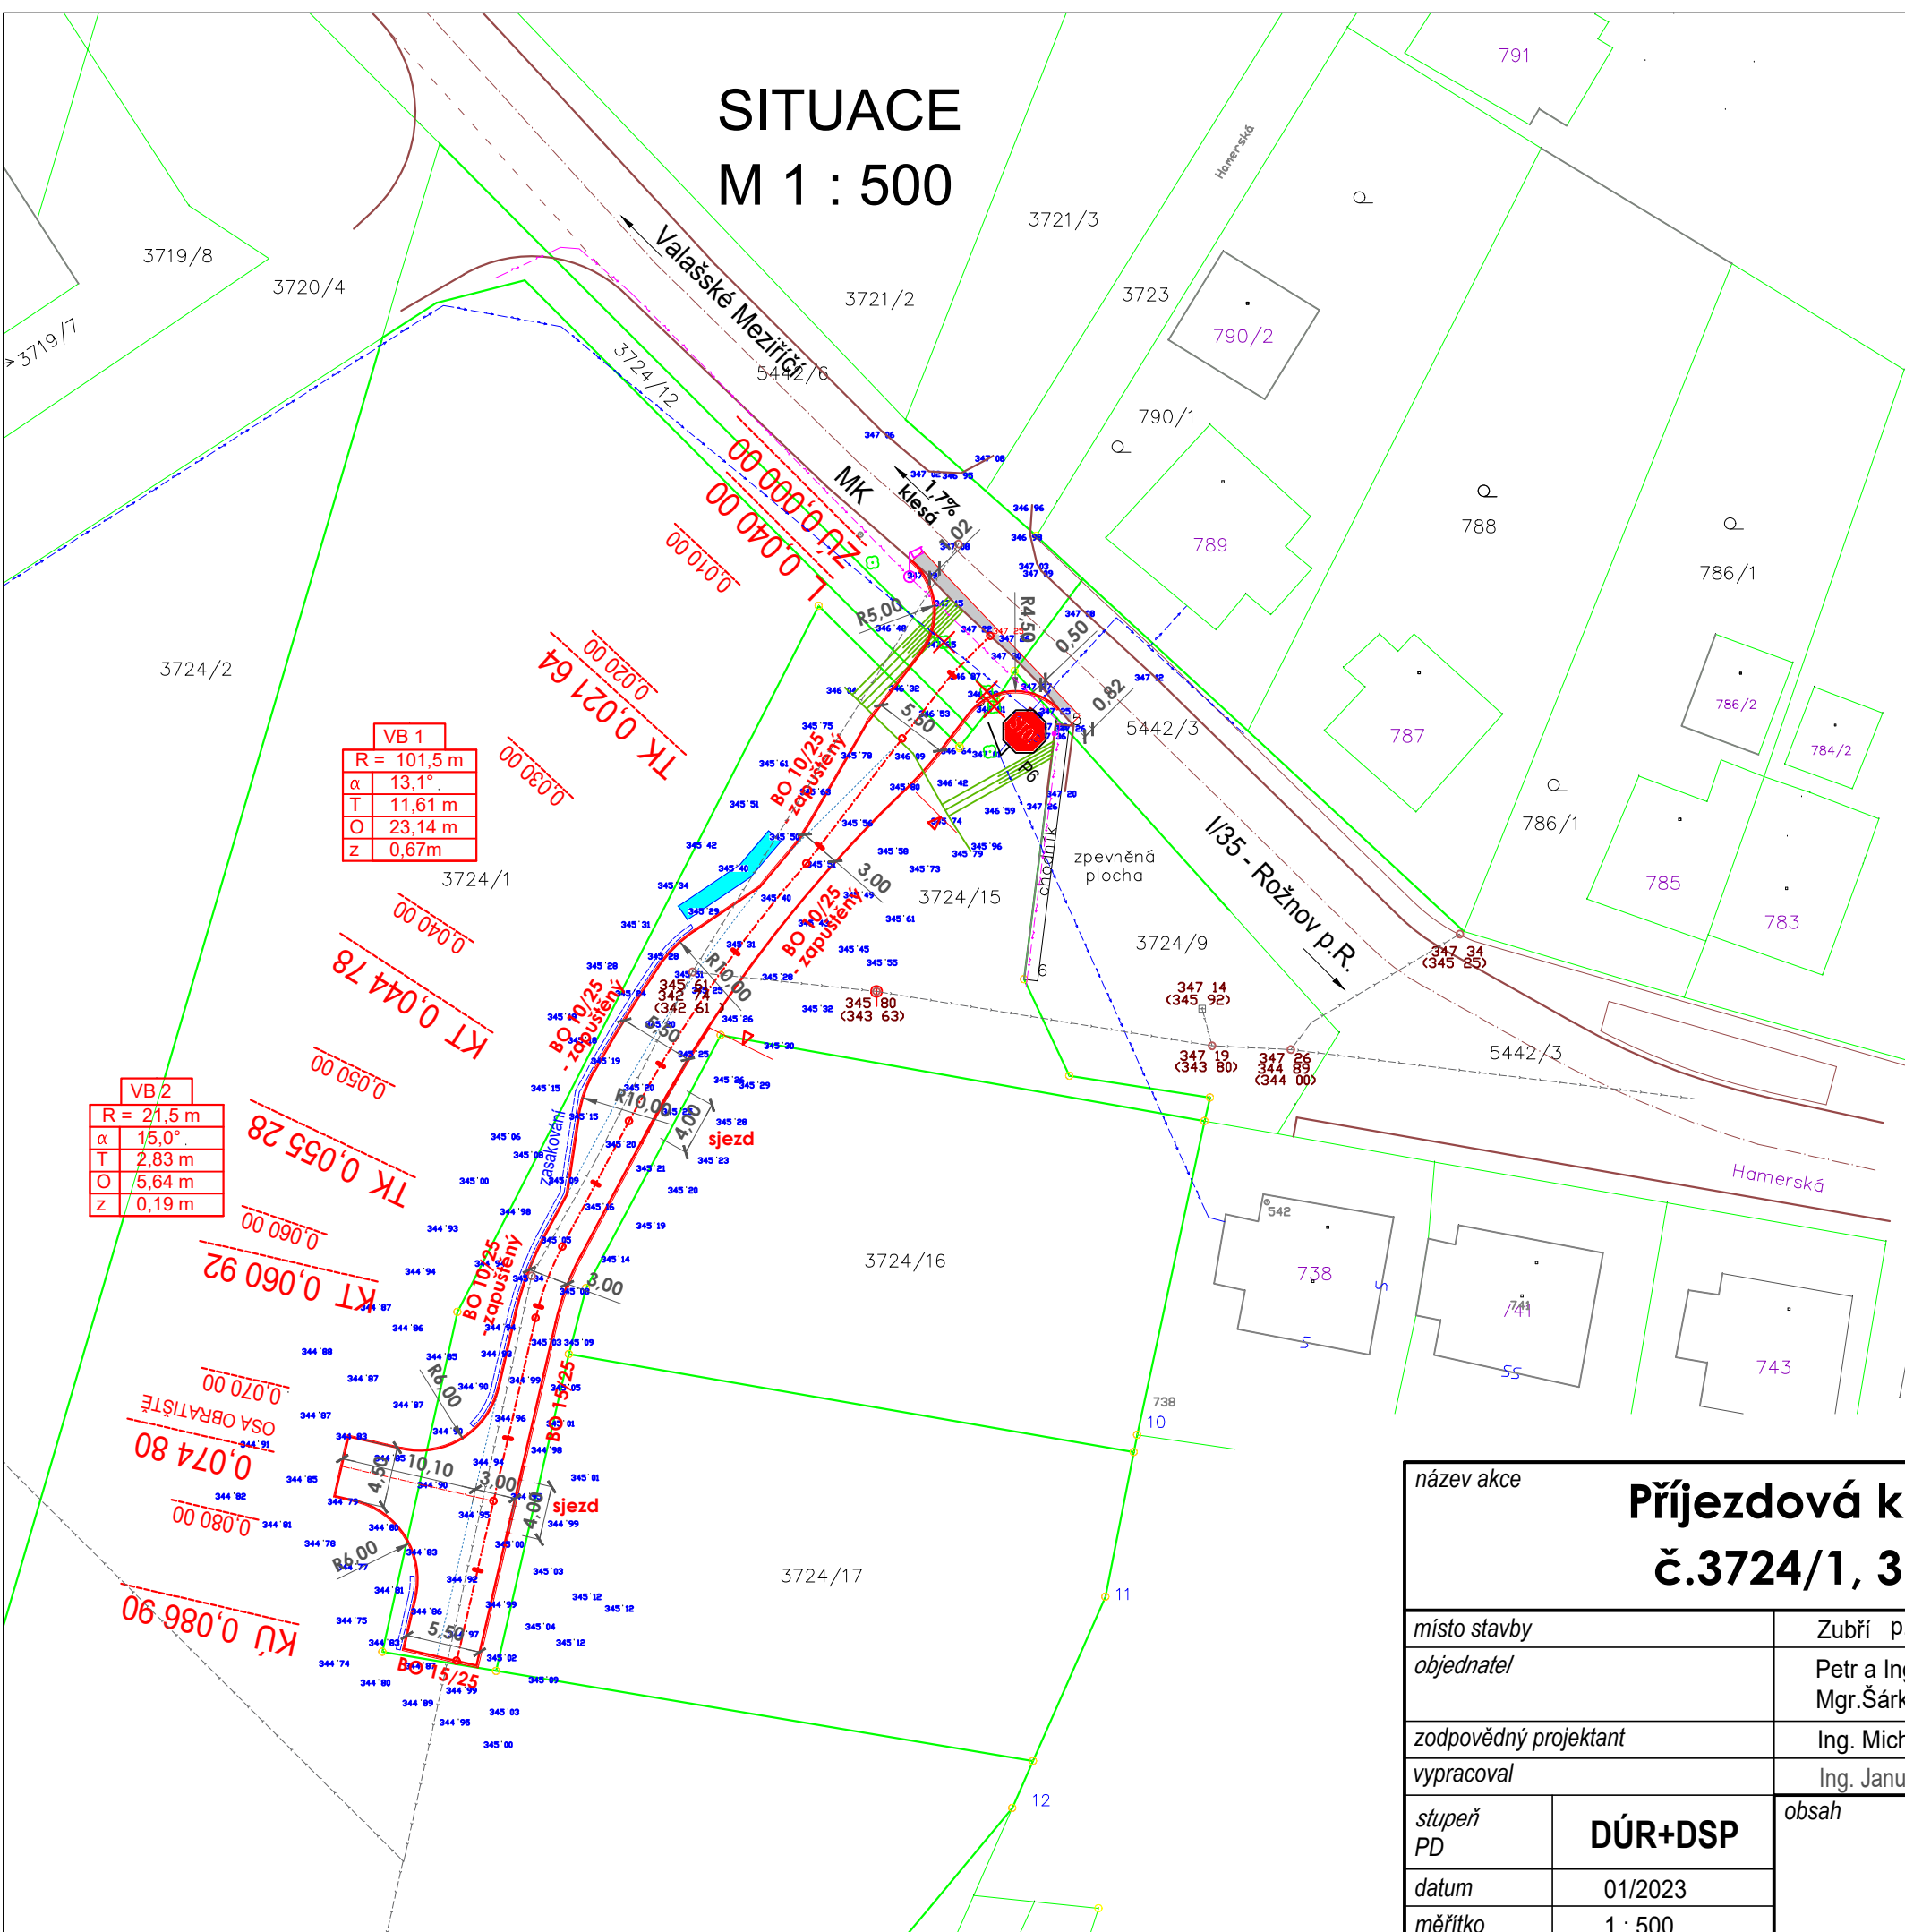

LEGENDA

- NAPOJENÍ NA MK - ASFALTOBETON
- KOMUNIKACE
- OBRUBNÍK NÁJEZDOVÝ
- OBRUBNÍK PŘECHODOVÝ
- RETENČNÍ VSAKOVACÍ RÝHA
- STÁVAJÍCÍ KOMUNIKACE - POVRCH ASFALTOBETON
- HRANICE PARCEL
- HRANICE DOTČENÝCH PARCEL
- ČÍSLA PARCEL
- TERÉN
- 2198/6
- 266.76
- ODSTRANIT STROMY

VB 1	
R =	101,5 m
α	13,1°
T	11,61 m
O	23,14 m
Z	0,67m

VB 2	
R =	21,5 m
α	15,0°
T	2,83 m
O	5,64 m
Z	0,19 m

název akce		Příjezdová komunikace k parcelám č.3724/1, 3724/16, 3724/17 v Zubří		paré
místo stavby		Zubří p.č. 3724/15, 5442/3, 3724/12, 3724/1		zakázka
objednatel		Petr a Ing. Silvie Volní, Na Nivách 552, 756 63 Krhová Mgr.Šárka Koprivová, Ph.D., Vidče 569, 756 53 Vidče		formát A3
zodpovědný projektant		Ing. Michal Plátek		
vypracoval		Ing. Januš Jiří		část D č.v. 2.1
stupeň PD	DÚR+DSP	SITUACE		
datum	01/2023			
měřítko	1 : 500			