


SITUACE M 1 : 500

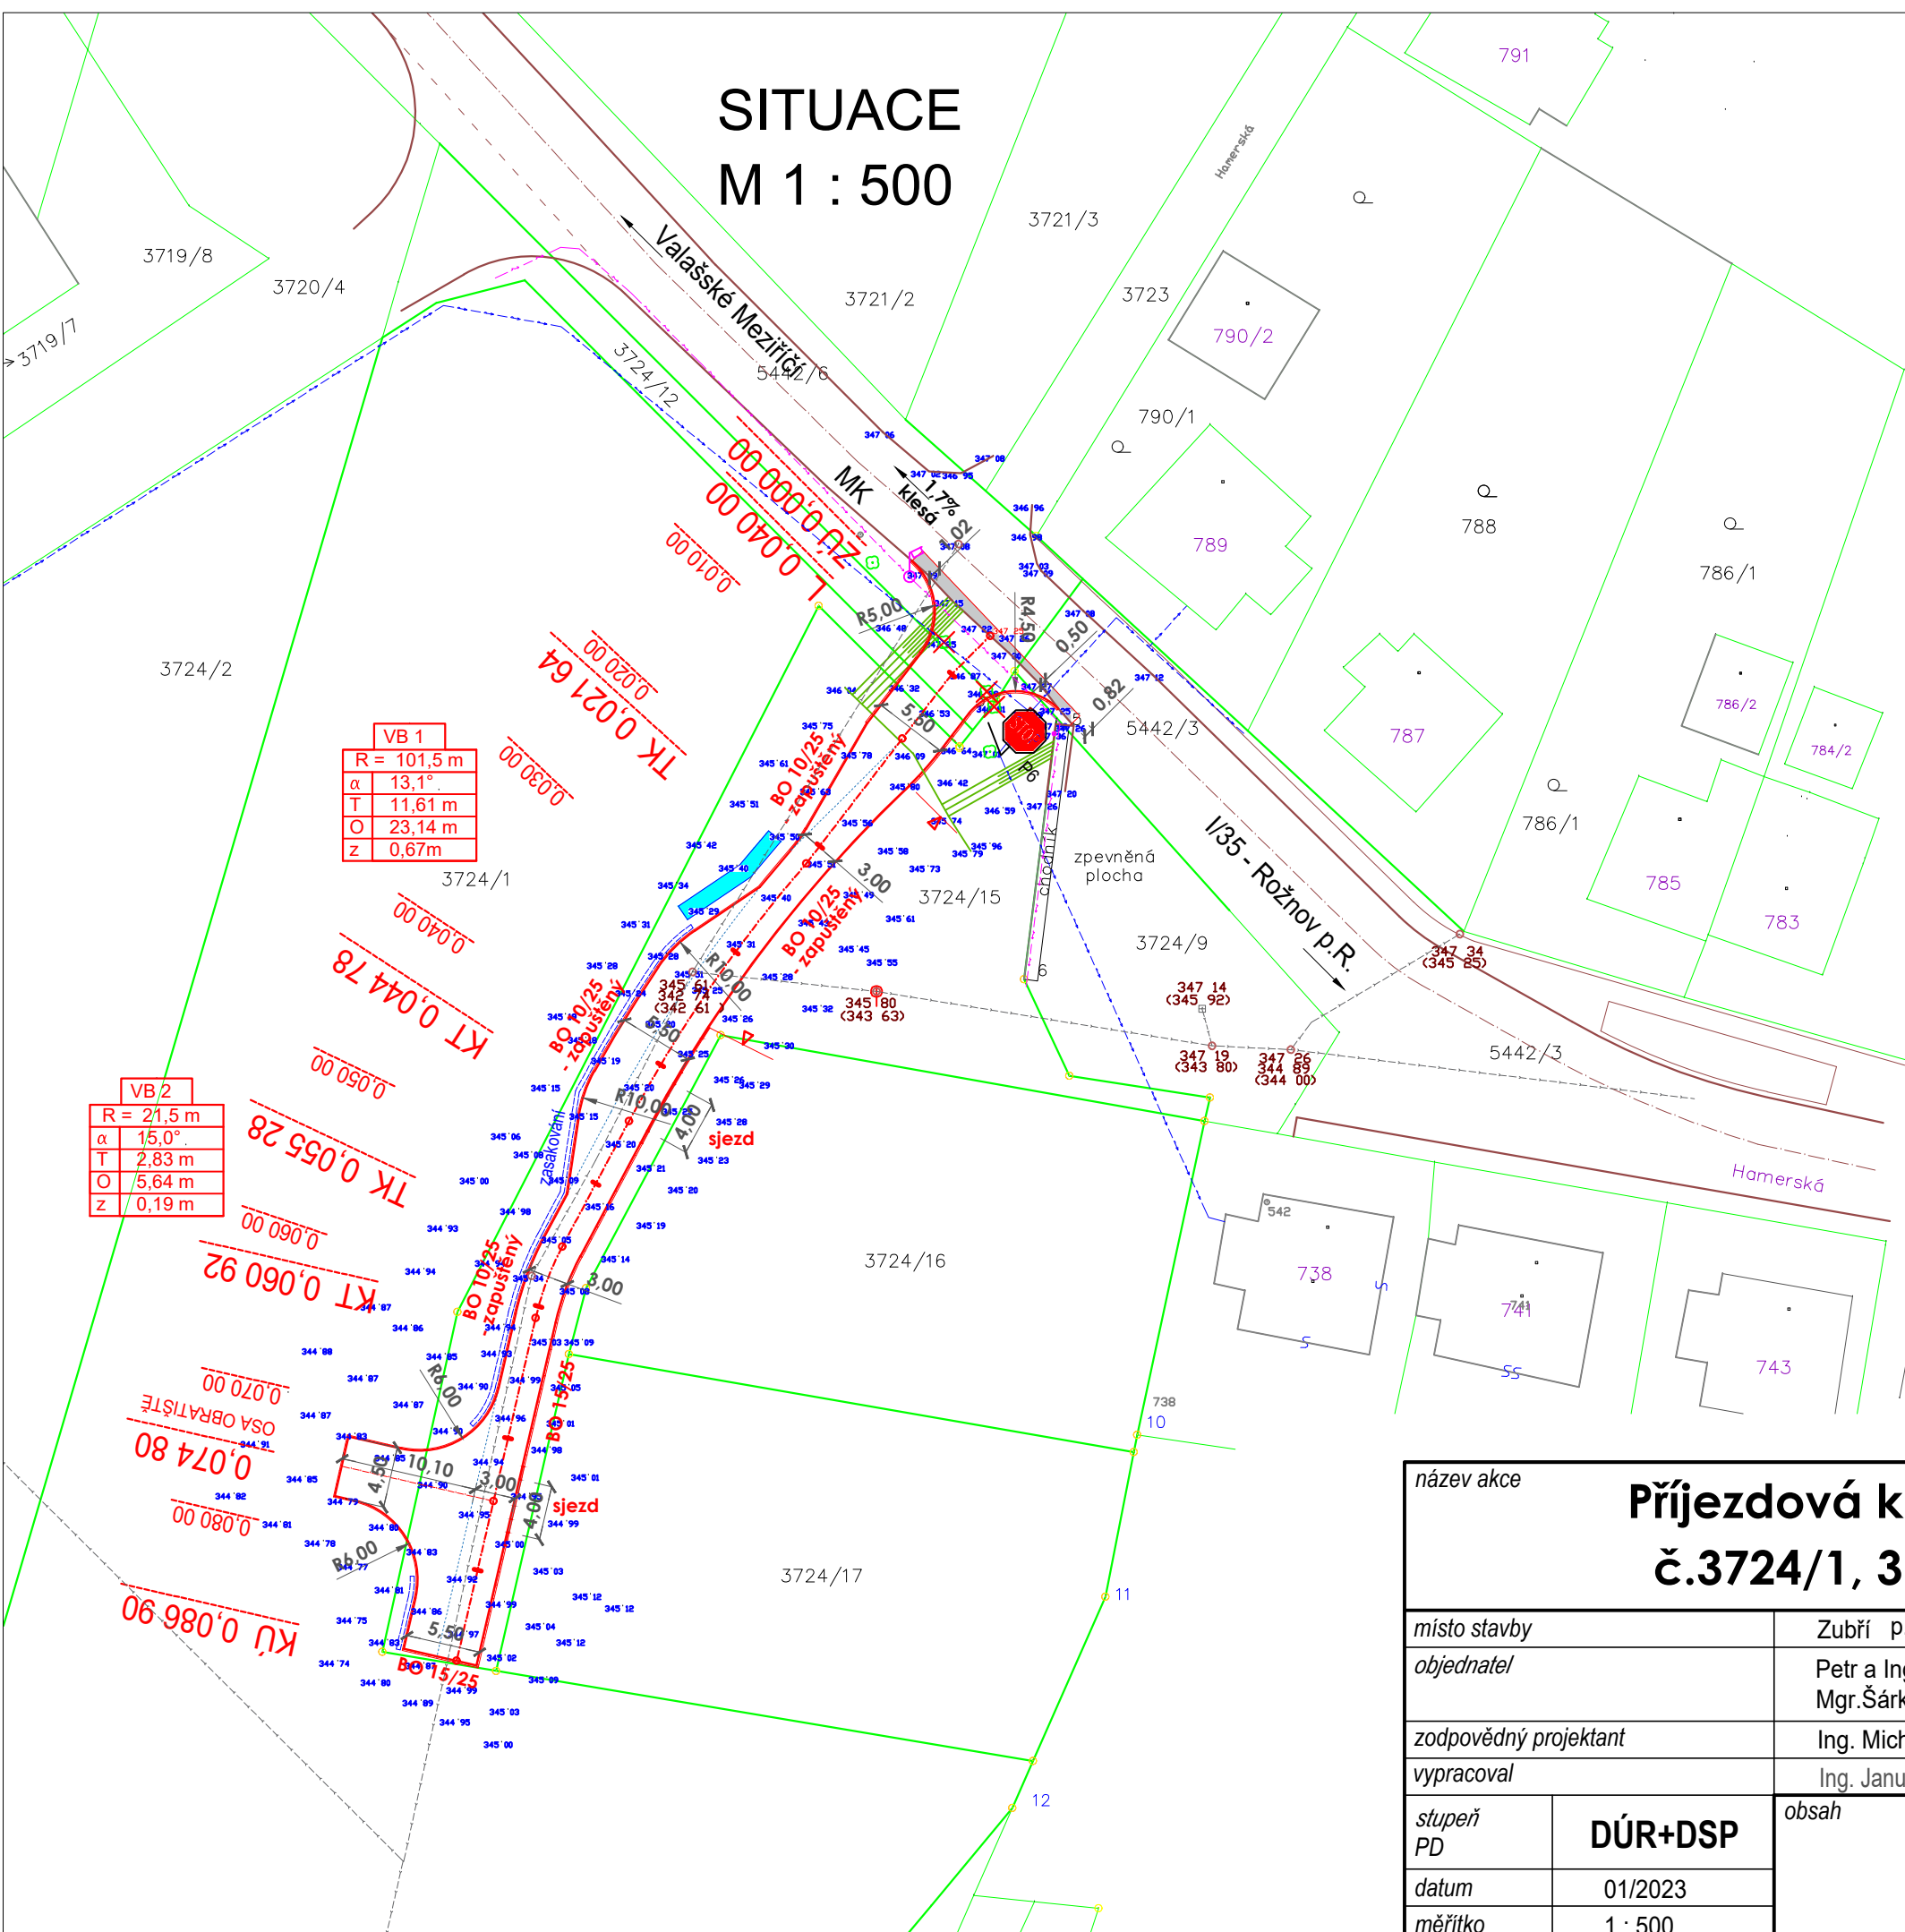

LEGENDA

- NAPOJENÍ NA MK - ASFALTOBETON
- KOMUNIKACE
- OBRUBNÍK NÁJEZDOVÝ
- OBRUBNÍK PŘECHODOVÝ
- RETENČNÍ VSAKOVACÍ RÝHA
- STÁVAJÍCÍ KOMUNIKACE - POVRCH ASFALTOBETON
- HRANICE PARCEL
- HRANICE DOTČENÝCH PARCEL
- ČÍSLA PARCEL
- TERÉN
- VÝŠKOVÉ BODY
- ODSTRANIT STROMY

<i>název akce</i>		Příjezdová komunikace k parcelám č.3724/1, 3724/16, 3724/17 v Zubří	<i>paré</i>
<i>místo stavby</i>		Zubří p.č. 3724/15, 5442/3, 3724/12, 3724/1	<i>zakázka</i>
<i>objednatel</i>		Petr a Ing. Silvie Volní, Na Nivách 552, 756 63 Krhová Mgr.Šárka Koprivová, Ph.D., Vidče 569, 756 53 Vidče	
<i>zodpovědný projektant</i>		Ing. Michal Plátek	<i>formát</i>
<i>vypracoval</i>		Ing. Januš Jiří	A3
<i>stupeň PD</i>	DÚR+DSP	SITUACE	<i>část</i>
<i>datum</i>	01/2023		D
<i>měřítko</i>	1 : 500		<i>č.v.</i>
			2.1