

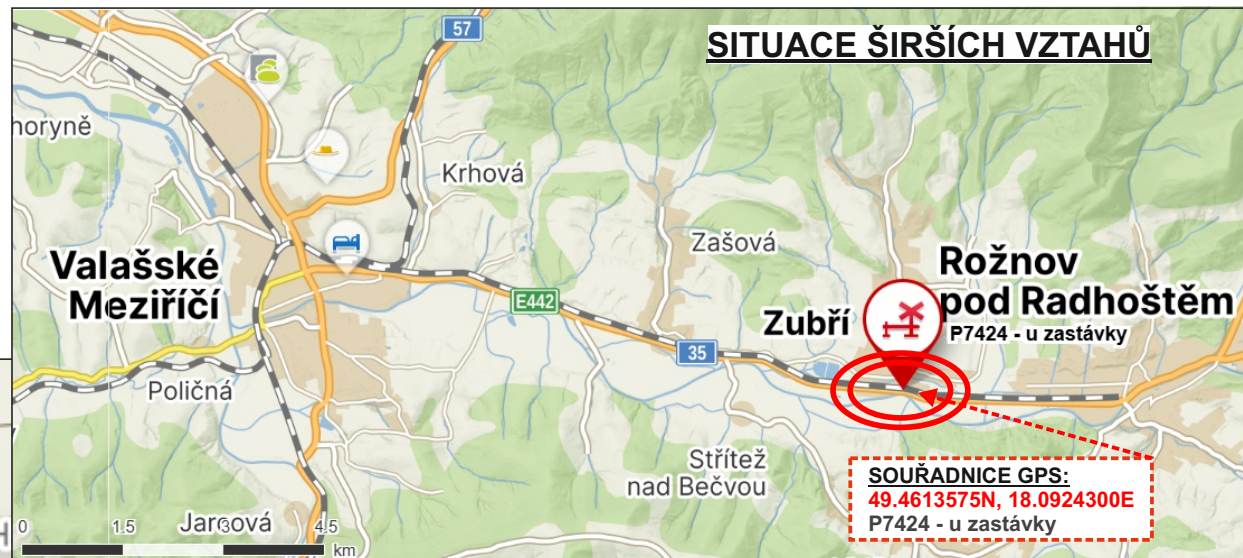
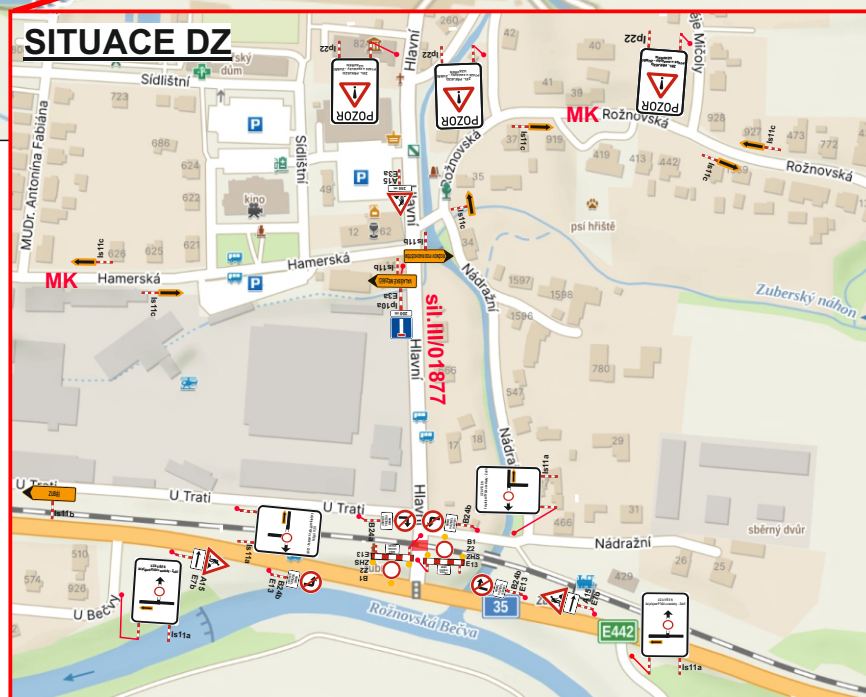
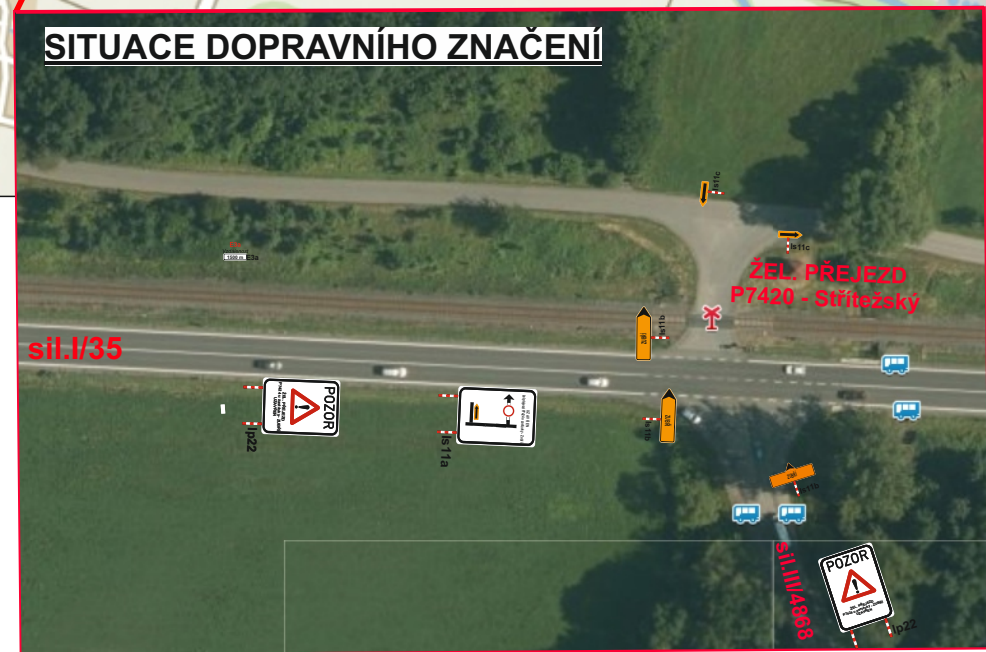


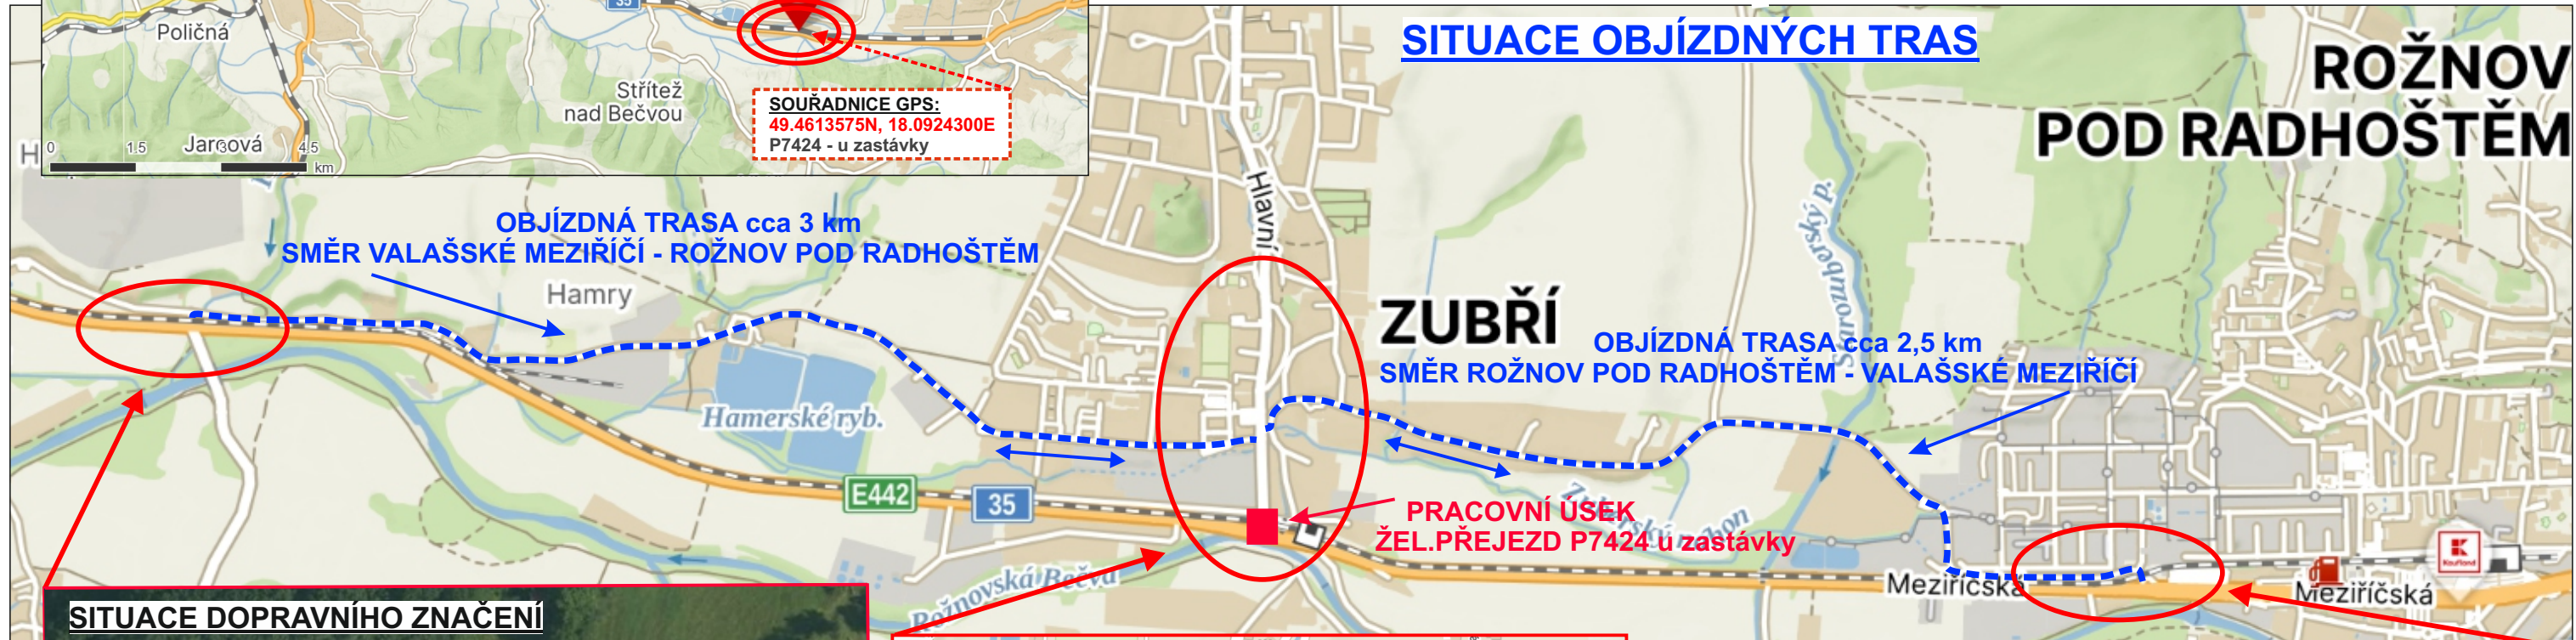

LEGENDA:

■ místo provádění prací
--- objízdna trasa
↔ obousměrný provoz

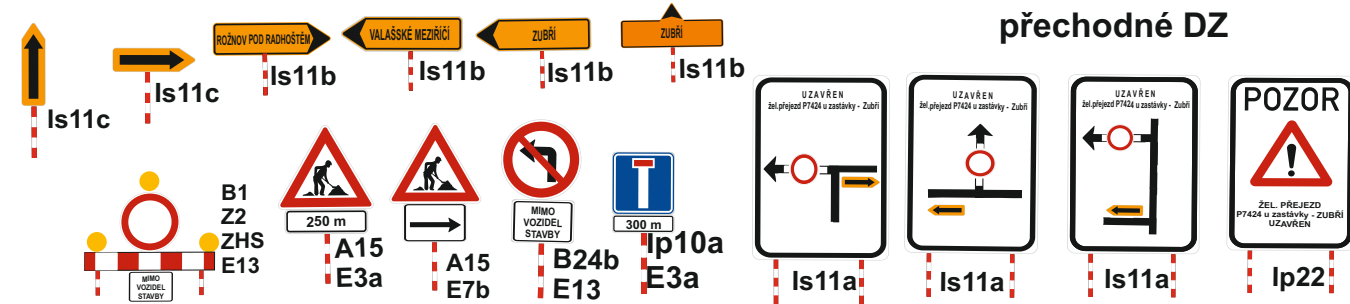

DZ bude umístěno dle Tp66 - Zásady pro označování pracovních míst na pozemních komunikacích.

Stávající trvalé DZ, které bude v rozporu s přechodnou úpravou silničního provozu bude dočasně překryto nebo přeškrtnuto.

VYPRACOVAL: Radka Zeřáková	ODSOUHĹASIL:	 IČO: 031 81 936 Sídlo: Růžová 272/1, 110 00 Praha 1 Provozovna: Sázany 539, 756 43 Keřč	
KRAJ: ZĹÍNSKÝ	INVESTOR:		
M.Ů.: ROŽNOV POD RADHOŠTĚM	ZHOTOVITEL: Hroří stavby Morava a.s.		
AKCE:			
UzávĚra řelezničního přejezdu P7424 - u zastávky v km 9,971, Zubří		FORMÁT	1x A3
PŘÍLOHA:		DATUM	2/2024
SITUACE - PŘECHODNÉ DOPRAVNÍ ZNAČENÍ		ZAK.ČÍS.	Z02225DZ
		ARCHIVNÍ ČÍS.	