

**DŮVODOVÁ ZPRÁVA PRO 68. SCHŮZI RADY MĚSTA ZUBŘÍ
konanou dne 28. 07. 2021**

Rekonstrukce Klubu Zubří - přestavba městského bytu na šatny herců

Zpracoval: Inq. Václav Zeman


101.1.2

Jedním z úkolů rekonstrukce Klubu Zubří je navýšit kapacity šaten herců v blízkosti jeviště. Pro splnění zadání se nabízí myšlenka přestavby městského bytu na šatny herců.


Příloha:

Př. č. 1. - Projektová dokumentace - stávající stav

Př. č. 2. - Studie – návrh po rekonstrukci

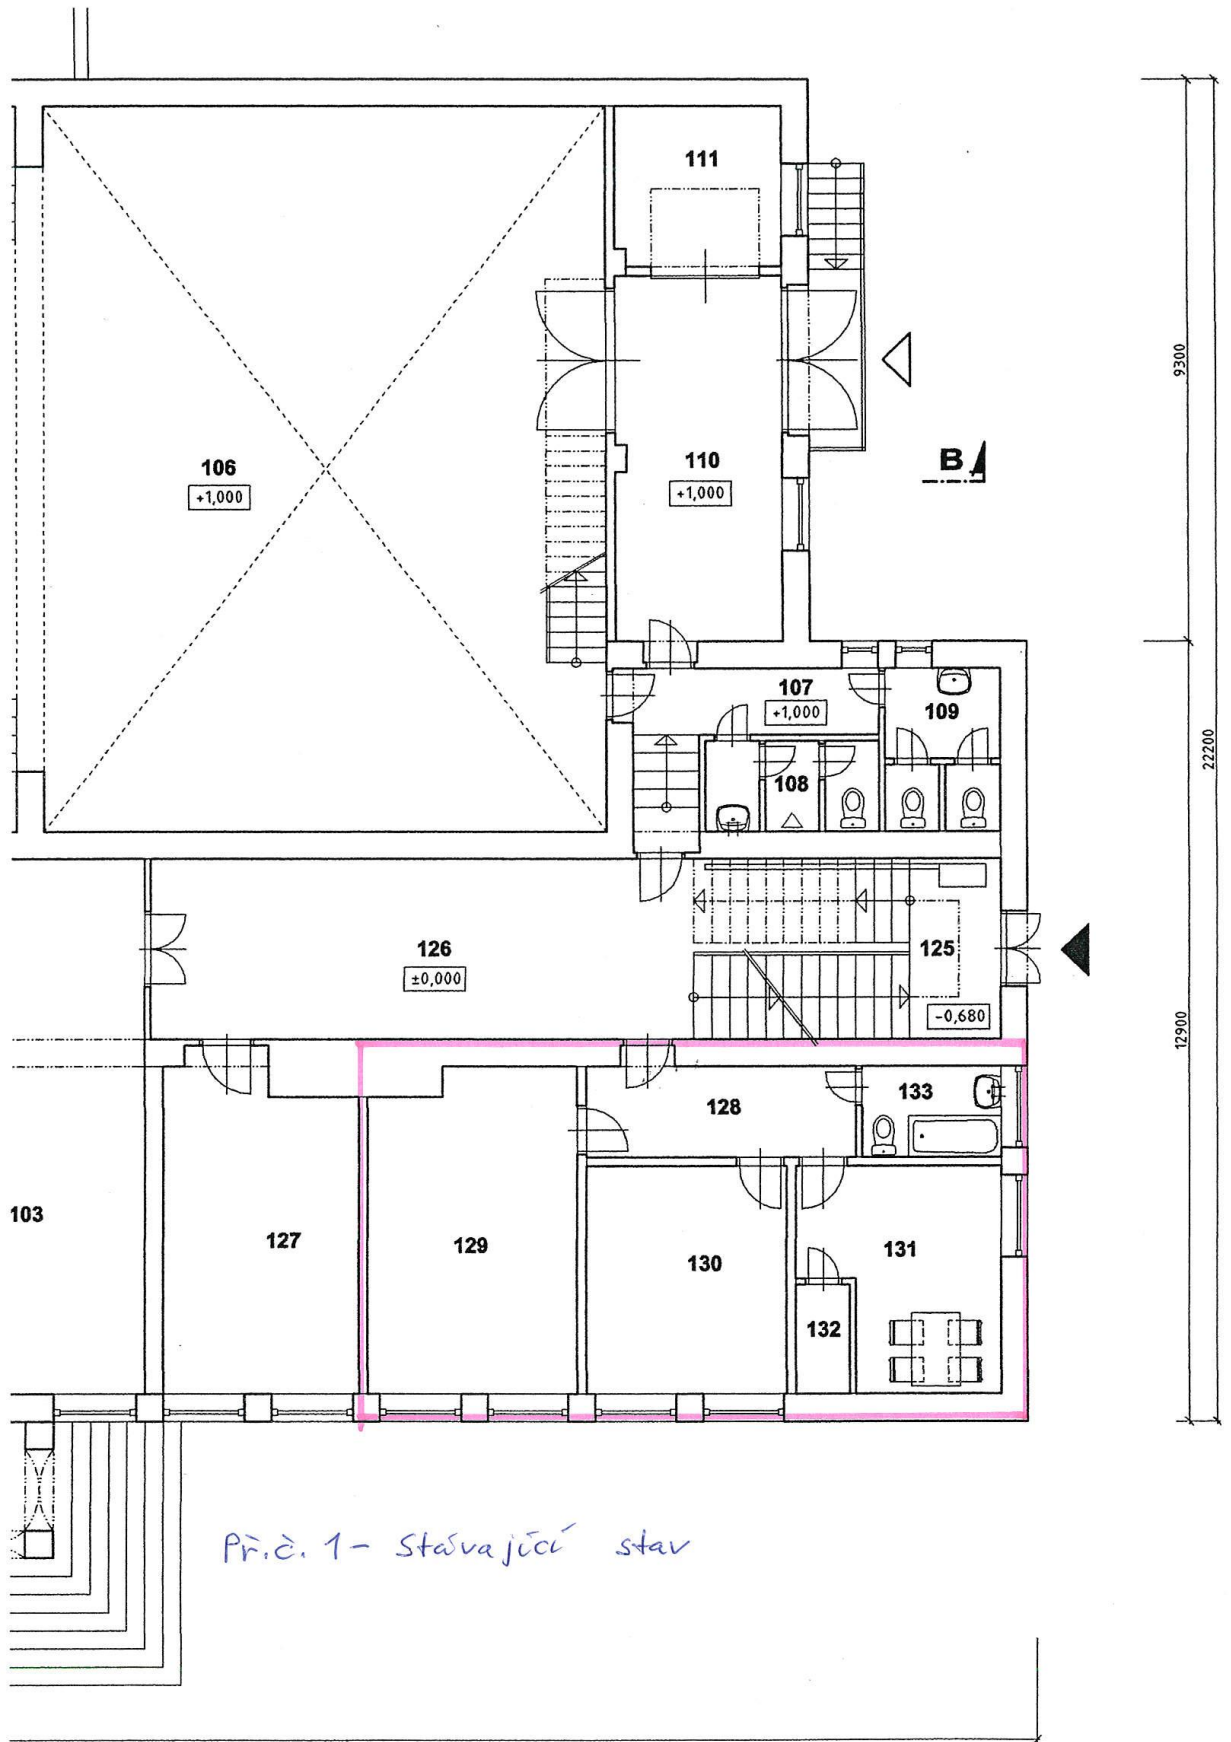

Příč. 1 - stávající stav

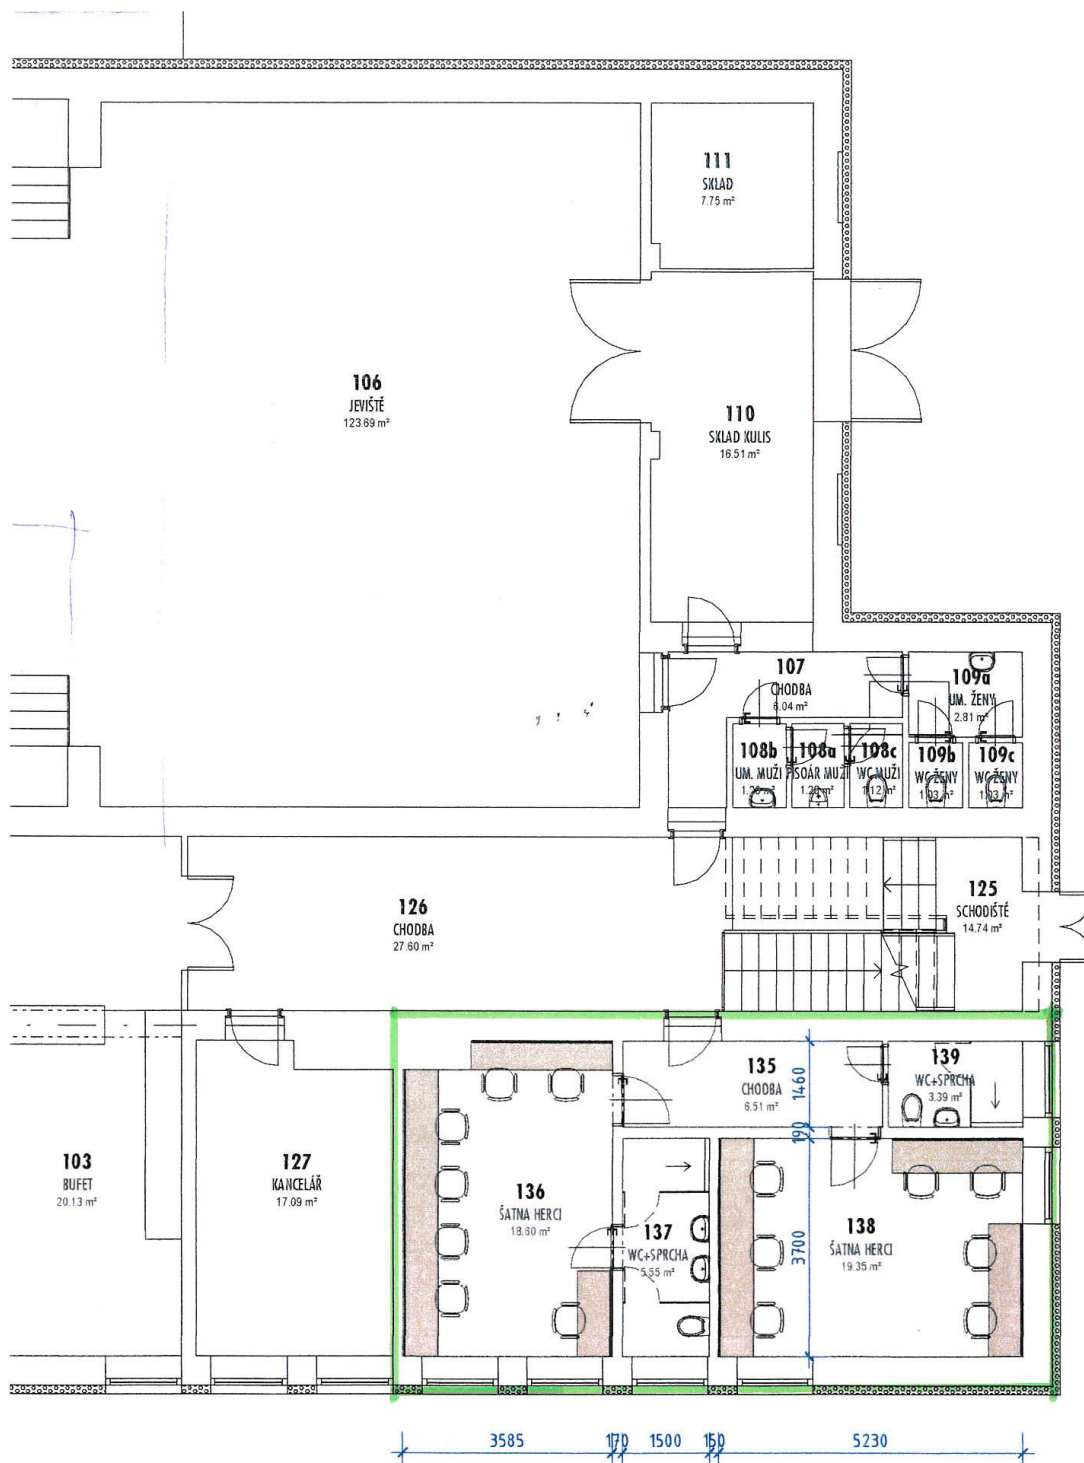

Pr.č.2 - Návrh po rekonstrukci

Souřadnicový systém : JTSK

Výškový systém : Bpv

TECHARTSTAV

TECHARTSTAV a.s., Rabasova 1157/8
E-mail: techartst