
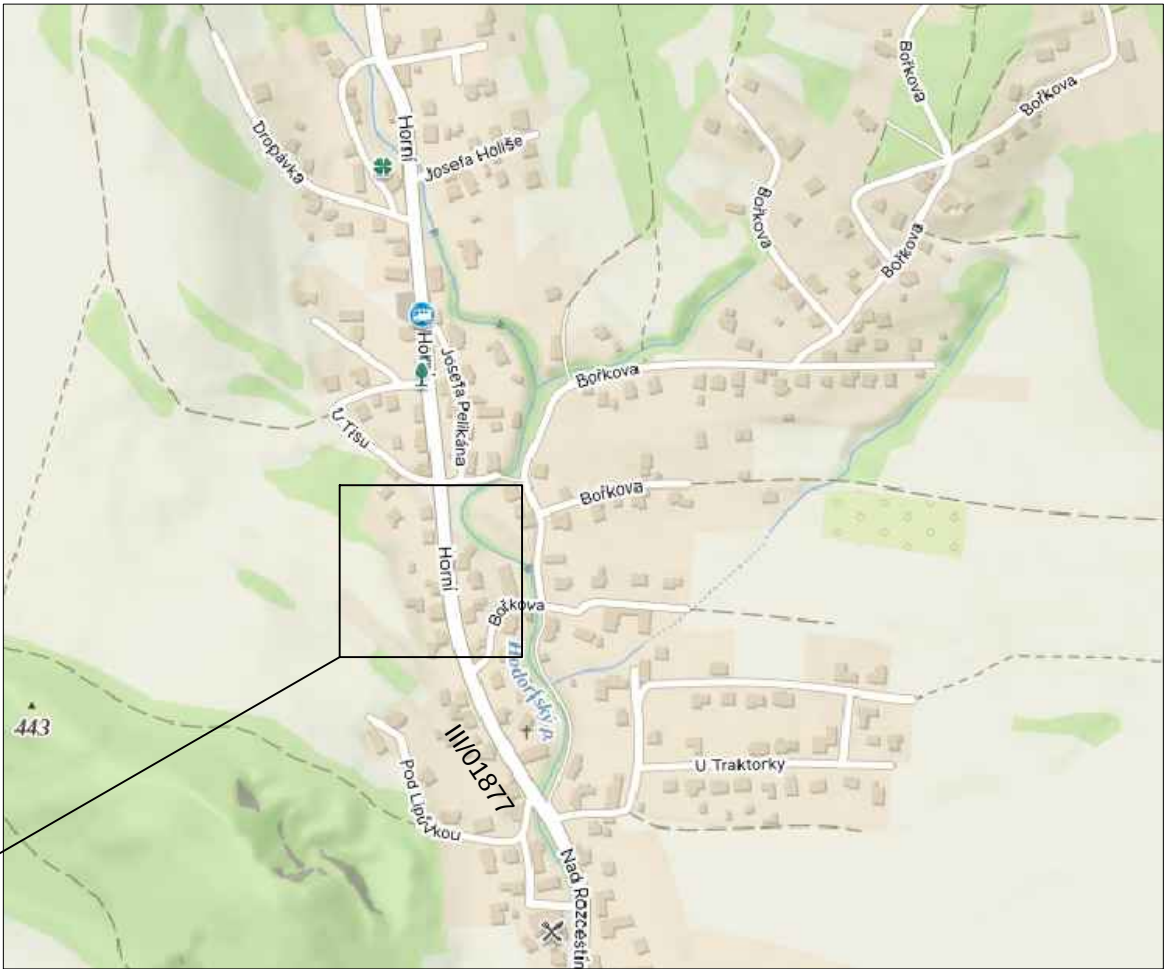


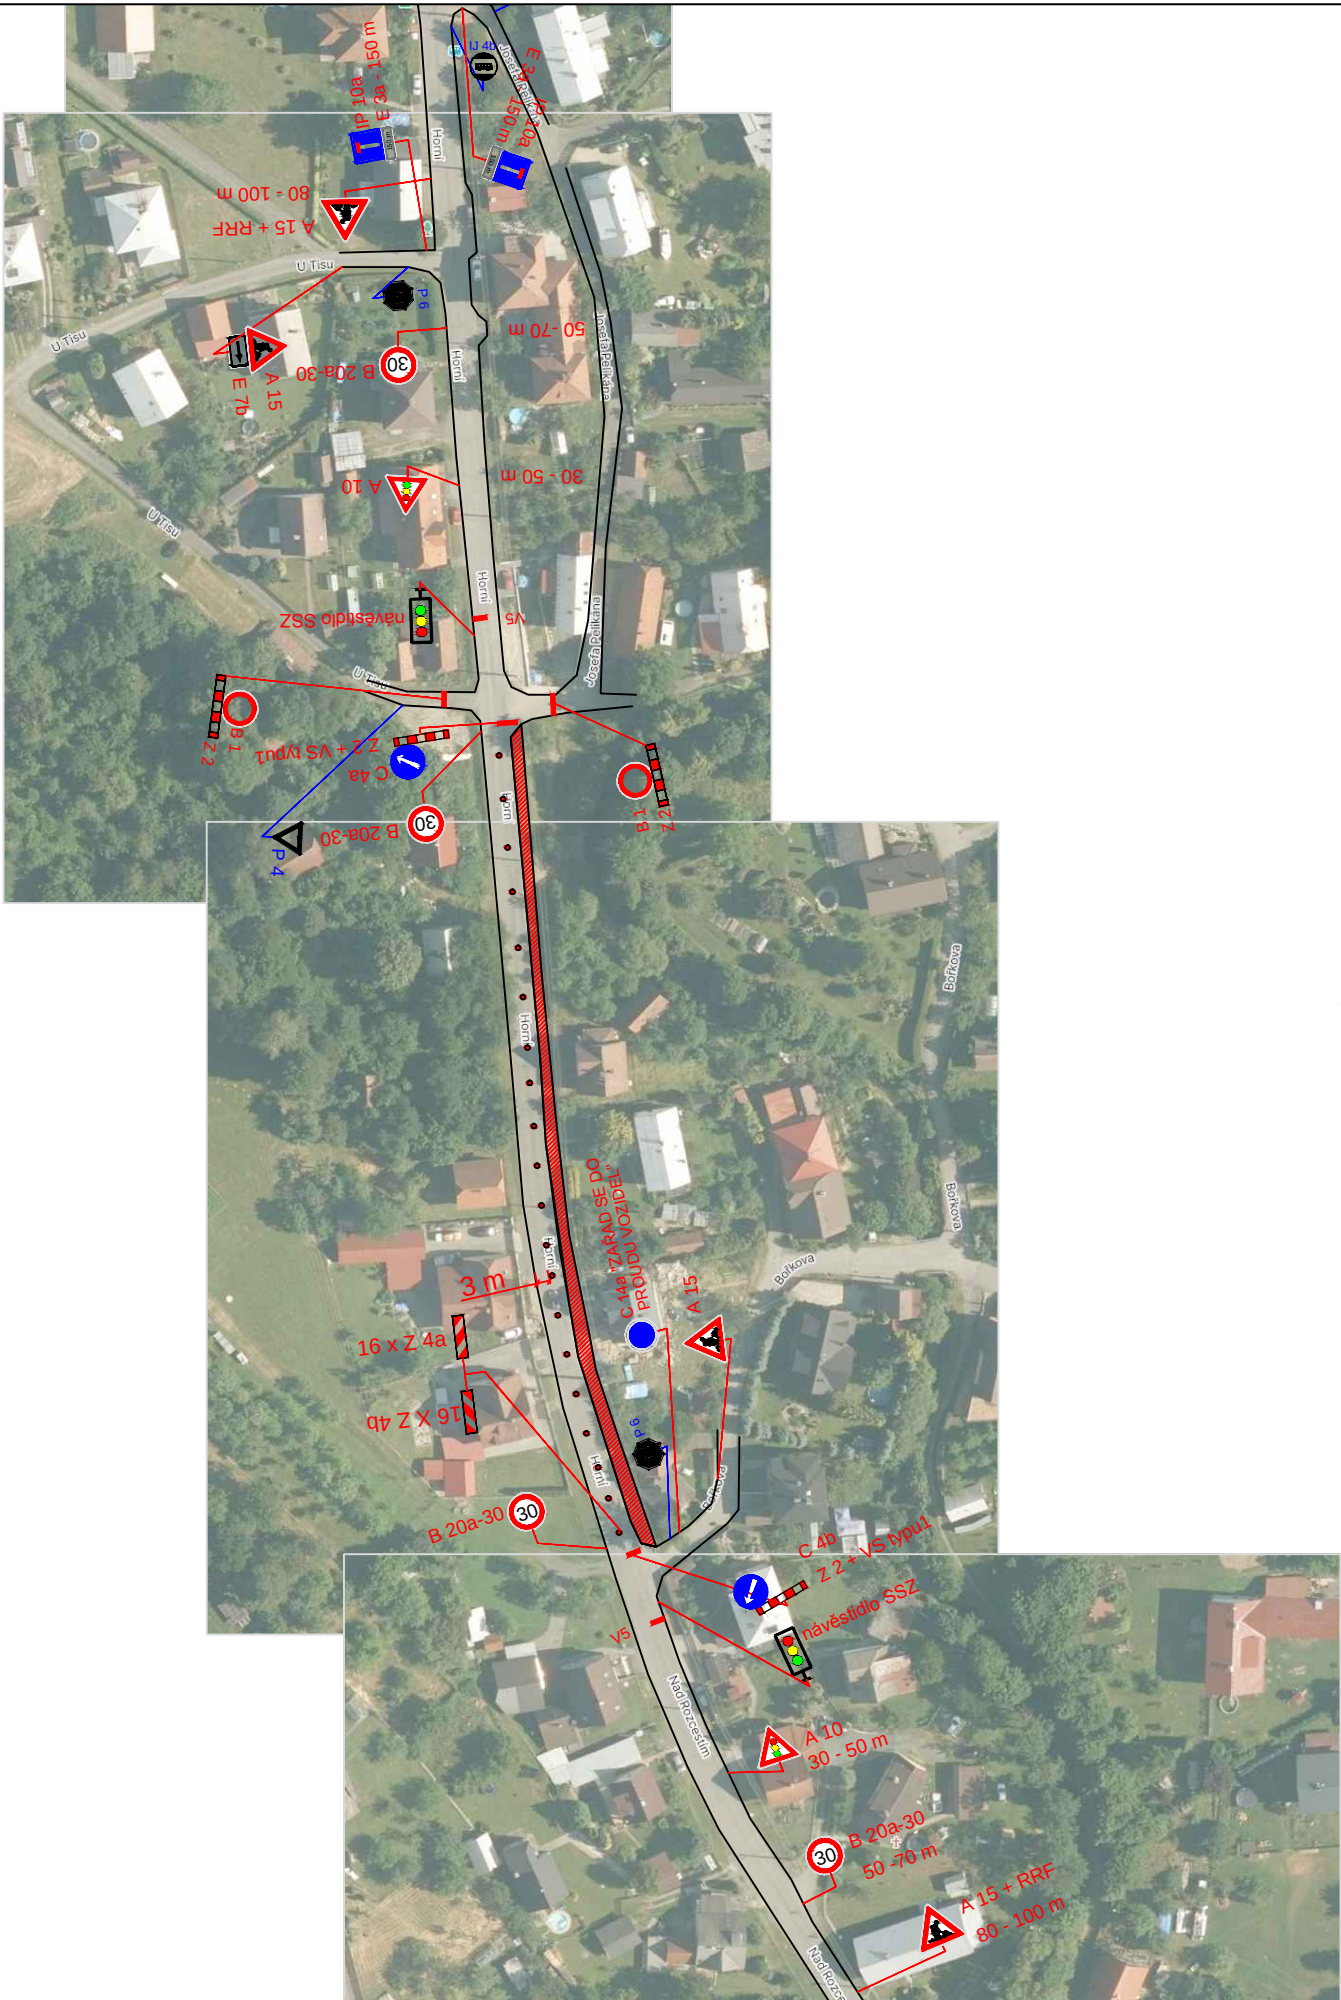

POPIS:

PROJEKT ŘEŠÍ STAVBU CHODNÍKU PODÉL SIL. III/01877 V ZUBŘÍ.
JEDNÁ SE O POSTUPNÉ OMEZENÍ DOPRAVY ŘEŠENÉ KYVADLOVÝM SSZ.
ETAPA ŘEŠÍ OMEZENÍ NA DÉLCE 170 M, PRŮJEZD V OMEZENÍ ŠÍROKÝ 3 M.

LEGENDA :  B 1 NAVRŽENÉ SVISLÉ DOPRAVNÍ ZNAČENÍ
 E 13: MIMO VOZIDEL STAVBY
 Z 2 + VS typu1
 P 4 STÁVAJÍCÍ DZ

MÍSTO STAVBY: ZUBŘÍ	VYPRACOVAL: K. KEDROŇ	DAVOZ ZNAČKY s.r.o. BÍTOV 109	
KRESLIL: K. KEDROŇ		DATUM: 6/2025	STUPEŇ: PDZ
INVESTOR: –	Oprava v Zubří: Horní konec, Traktorka – COOP		MĚŘÍTKO: –
STAVBA:			FORMÁT: A4: 2
VÝKRES: PŘECHODNÉ ZNAČENÍ – 2. ETAPA			ARCHIVNÍ Č.: –
			PŘÍLOHA Č.: 2