PŘÍLOHA č.3

OPRAVA KANALIZACE, ZUBŘÍ, KE KAPLIČCE,
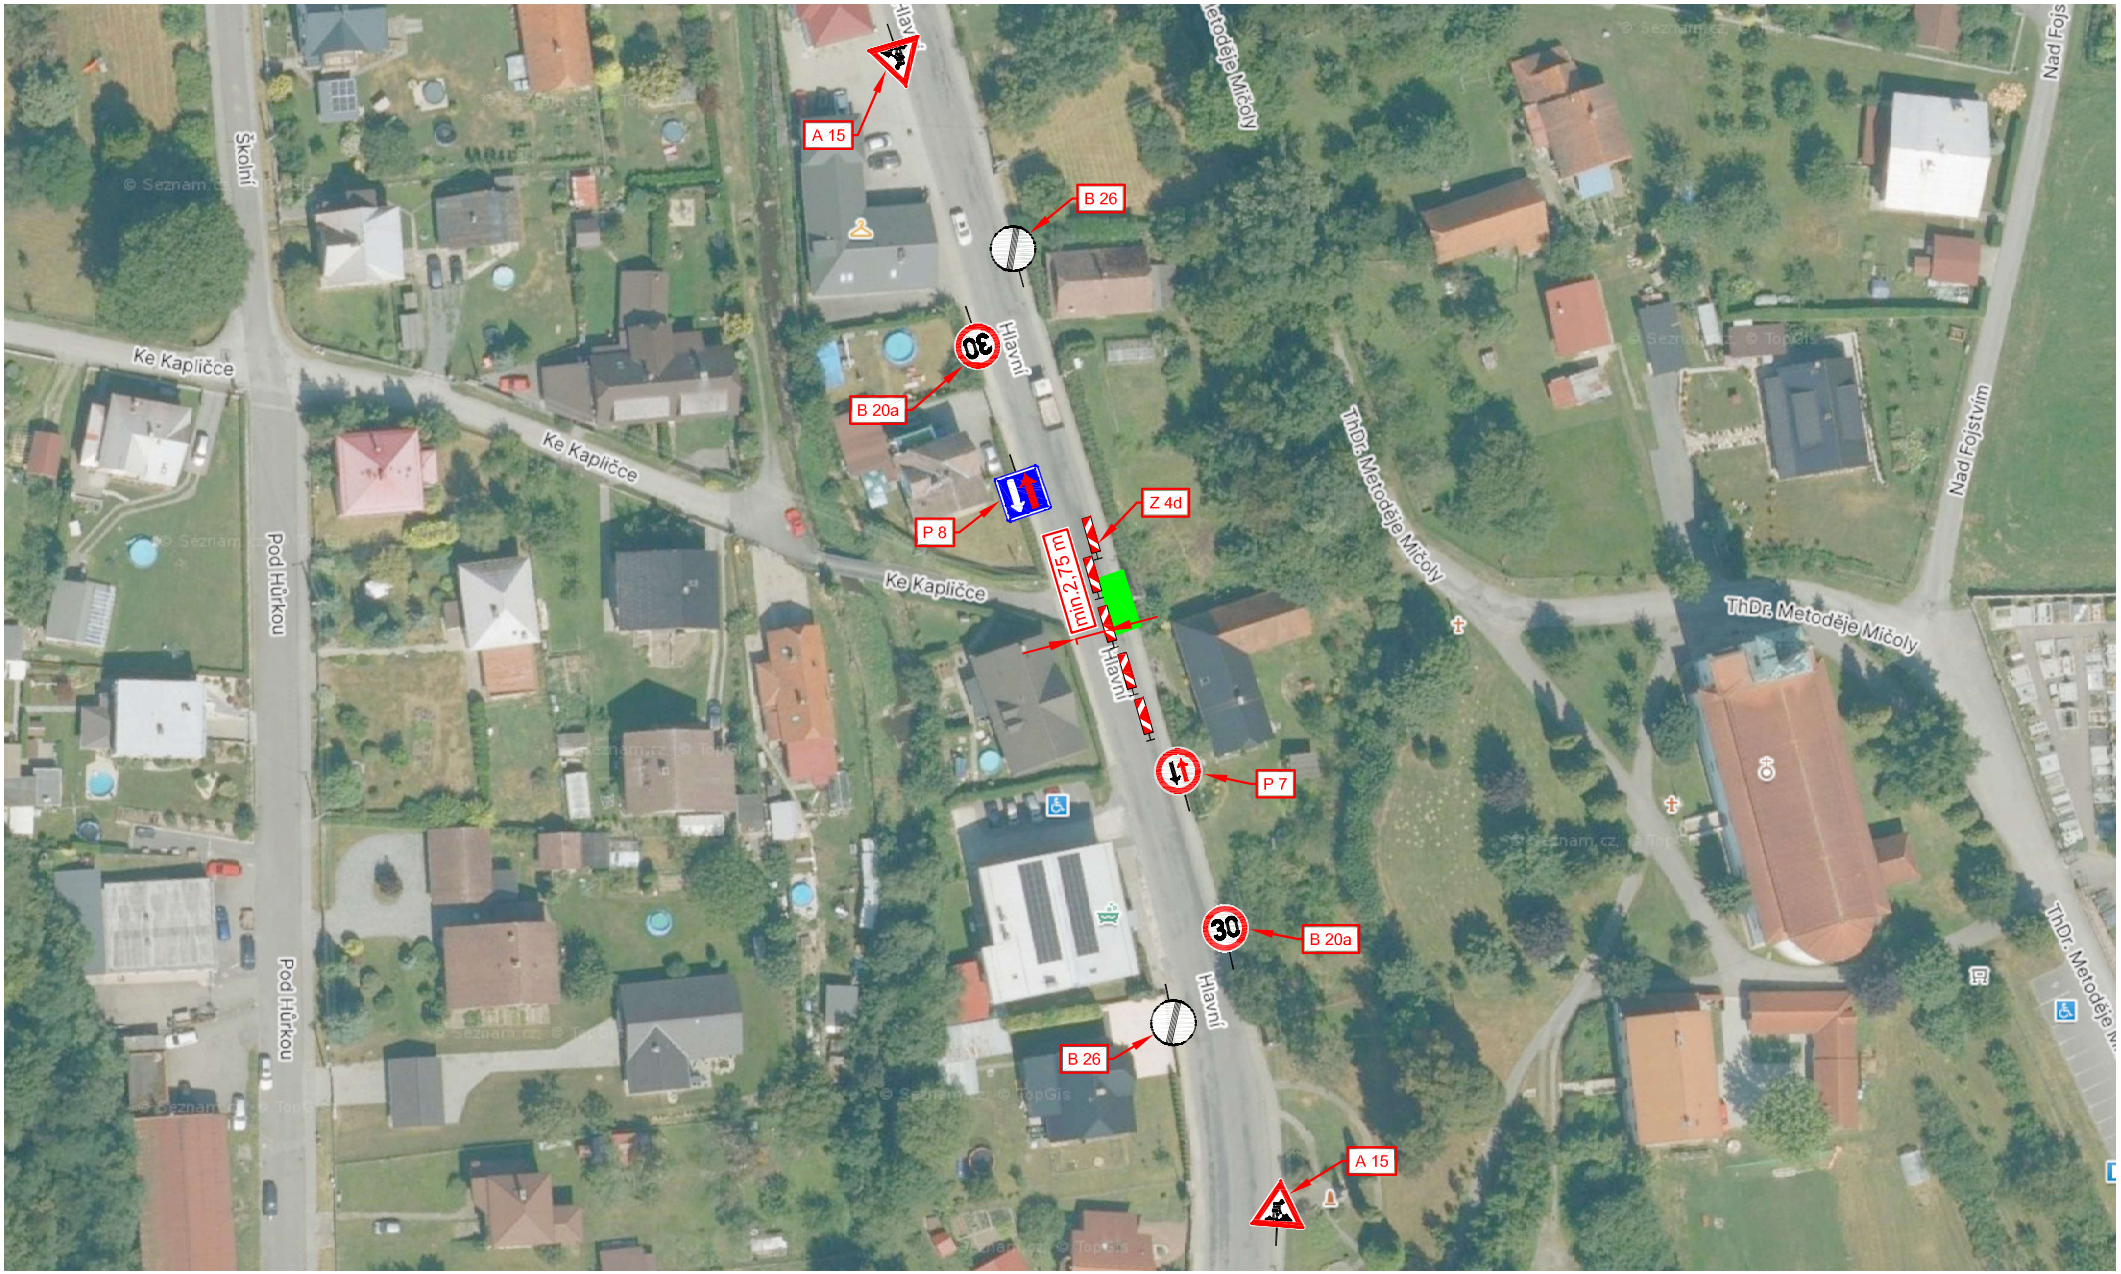
PŘECHODNÉ DOPRAVNÍ ZNAČENÍ - PRACOVNÍ MÍSTO, PRVNÍ POLOVINA KOMUNIKACE