PŘÍLOHA č.4

OPRAVA KANALIZACE, ZUBŘÍ, KE KAPLIČCE,
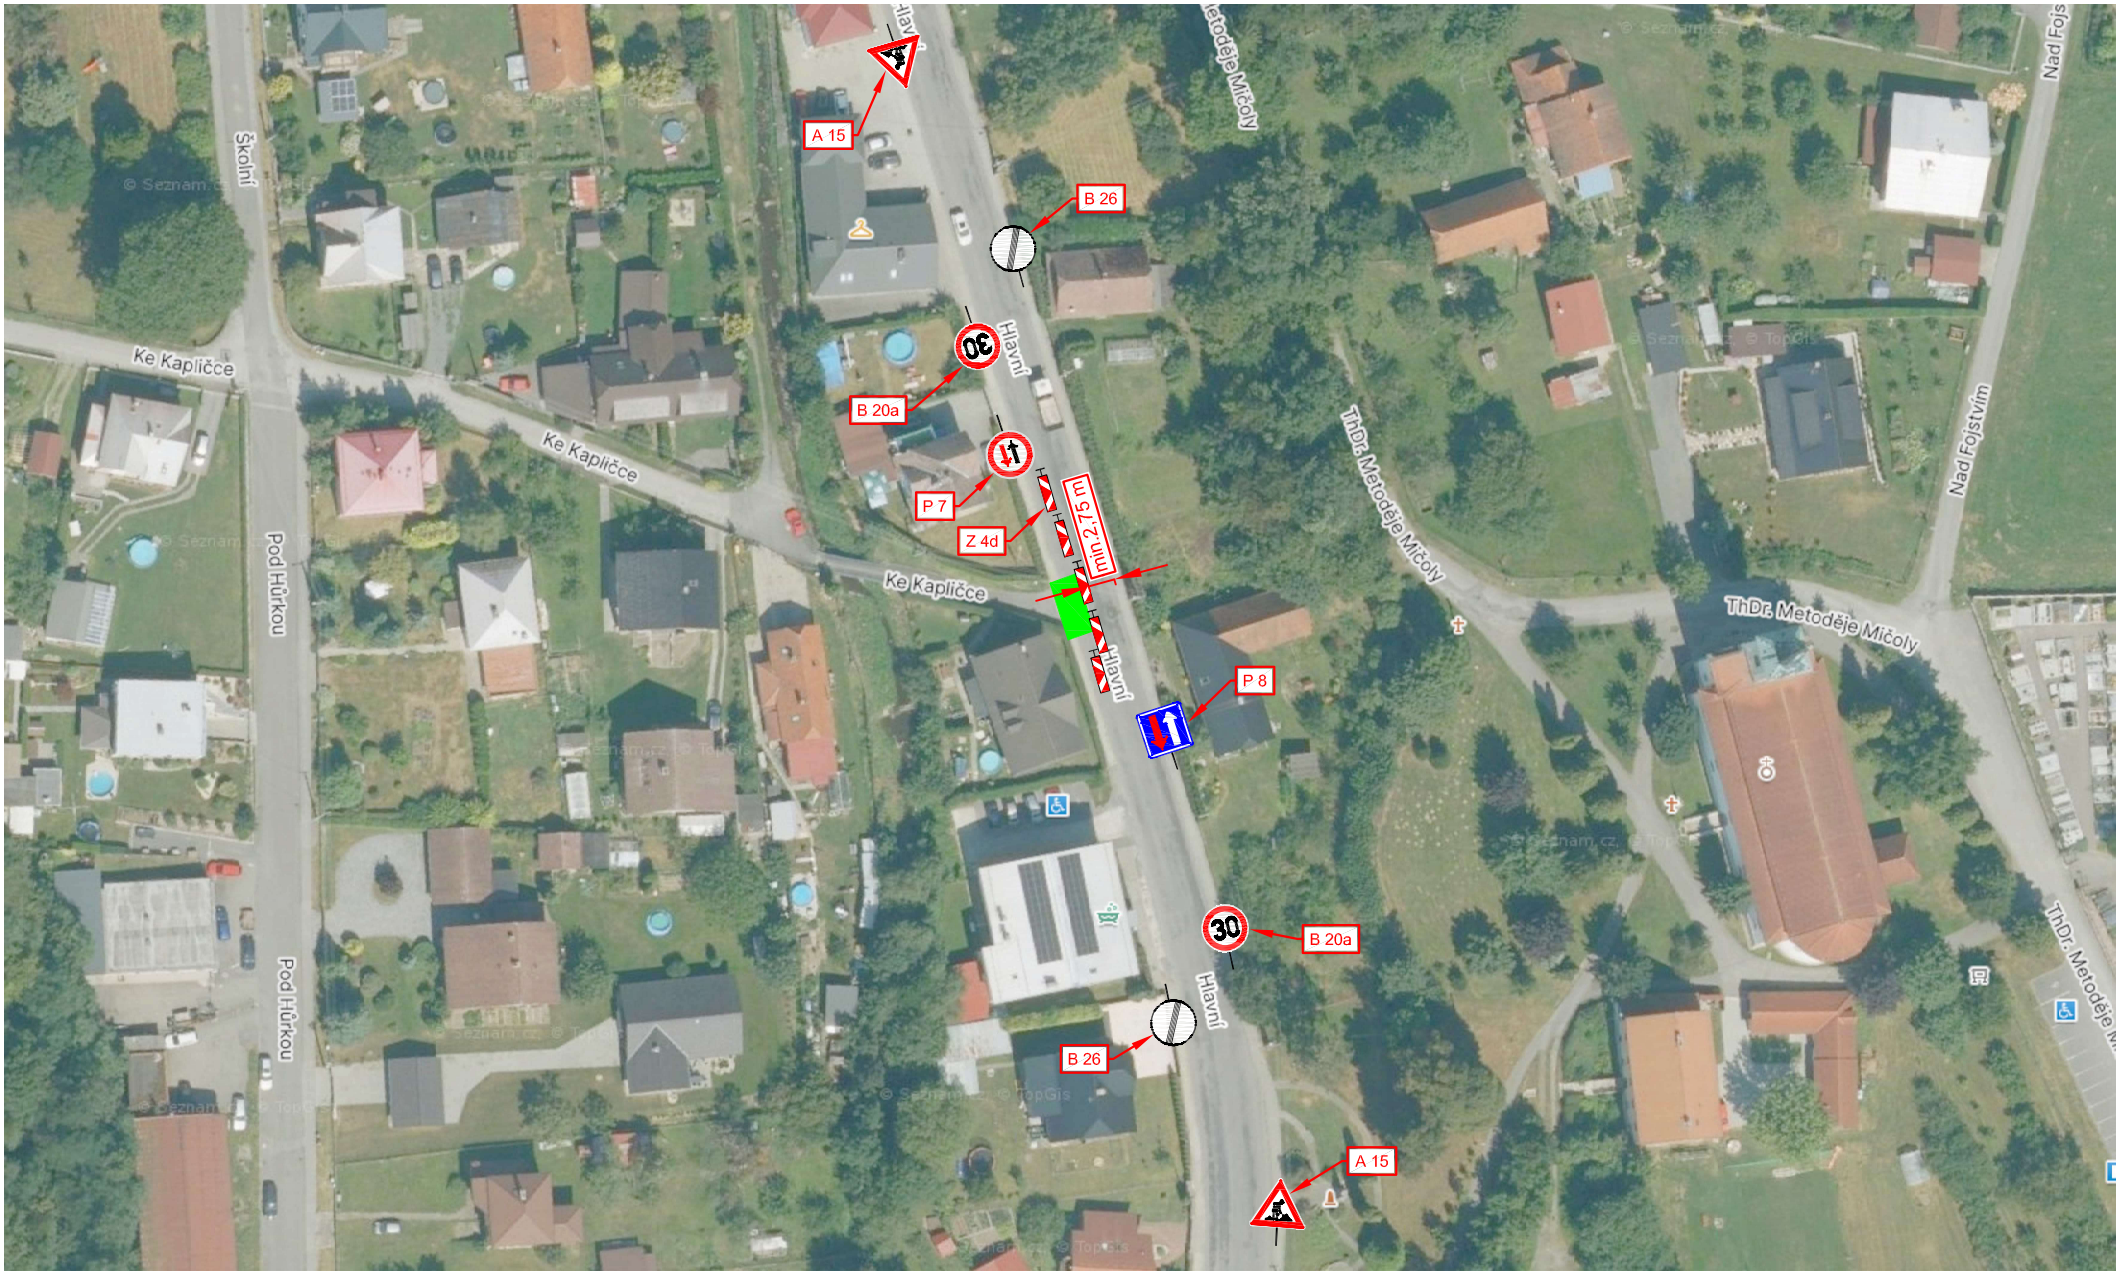
PŘECHODNÉ DOPRAVNÍ ZNAČENÍ - PRACOVNÍ MÍSTO, DRUHÁ POLOVINA KOMUNIKACE