ROZVODNICE RS1.1

OCELOPLASTOVÁ ROZVODNICE, ZAPUŠTĚNÁ
KOMPLETNÍ VČETNĚ DVEŘÍ, ZÁMKŮ, SVORKOVNICE PE+N, SVORKOVNICE PEN

JMENOVITÉ HODNOTY:	In= 125A, 230/400V, AC
POČET MODULŮ:	72
MONTÁŽ KABELŮ:	ZE SPODU I SE SHORA
TŘÍDA OCHRANY:	I
KRYTÍ:	IP 30
BARVA:	BÍLÁ
POPISOVACÍ ŠTÍTKY	

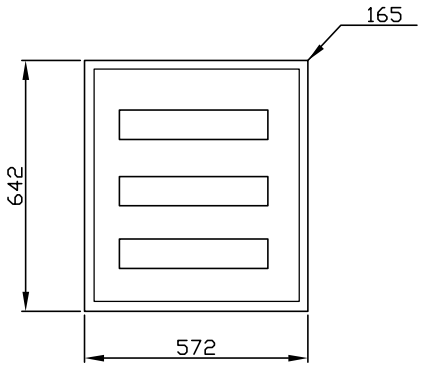

PROUDOVÁ SOUSTAVA: 3 NPA AC 50 Hz 400/230V
DRUH SÍTĚ: TN-C-S
OCHRANNÁ OPATŘENÍ DLE ČSN 33 2000-4 ed.2 /Z1
ZÁKLADNÍ OCHRANA PŘED DOTYKEM ŽIVÝCH ČÁSTÍ:
- IZOLACE ŽIVÝCH ČÁSTÍ
- PŘEPÁŽKY A KRYTY

OCHRANA PŘED DOTYKEM NEŽIVÝCH ČÁSTÍ:
NORMÁLNÍ: - AUTOMATICKÝM ODPOJENÍM OD ZDROJE
DOPLNĚNÁ: - OCHRANNÉ POSPOJOVANÍ
- PROUDOVÝ CHRÁNIČ

VNĚJŠÍ VLIVY DLE ČSN 33 2000-4-41 ed.2/Z1 A ČSN 33 5-51ed.3: NORMÁLNÍ

	Revize	Datum	Jméno		Datum	Jméno				
a				kres.	23.06.14	ECS	STAVEBNÍ ÚPRAVY 1.NP OBJEKTU Č.P. 824 ZUBŘÍ – DEPOZITÁŘ	SILNOPROUDÁ ELEKTROTECHNIKA	Projekt ROZVADĚČ RS1.1	=1
b										+
c				kont.					Číslo zakázky 201408	Číslo výkresu 201408-0/11
d										List 1 z 4

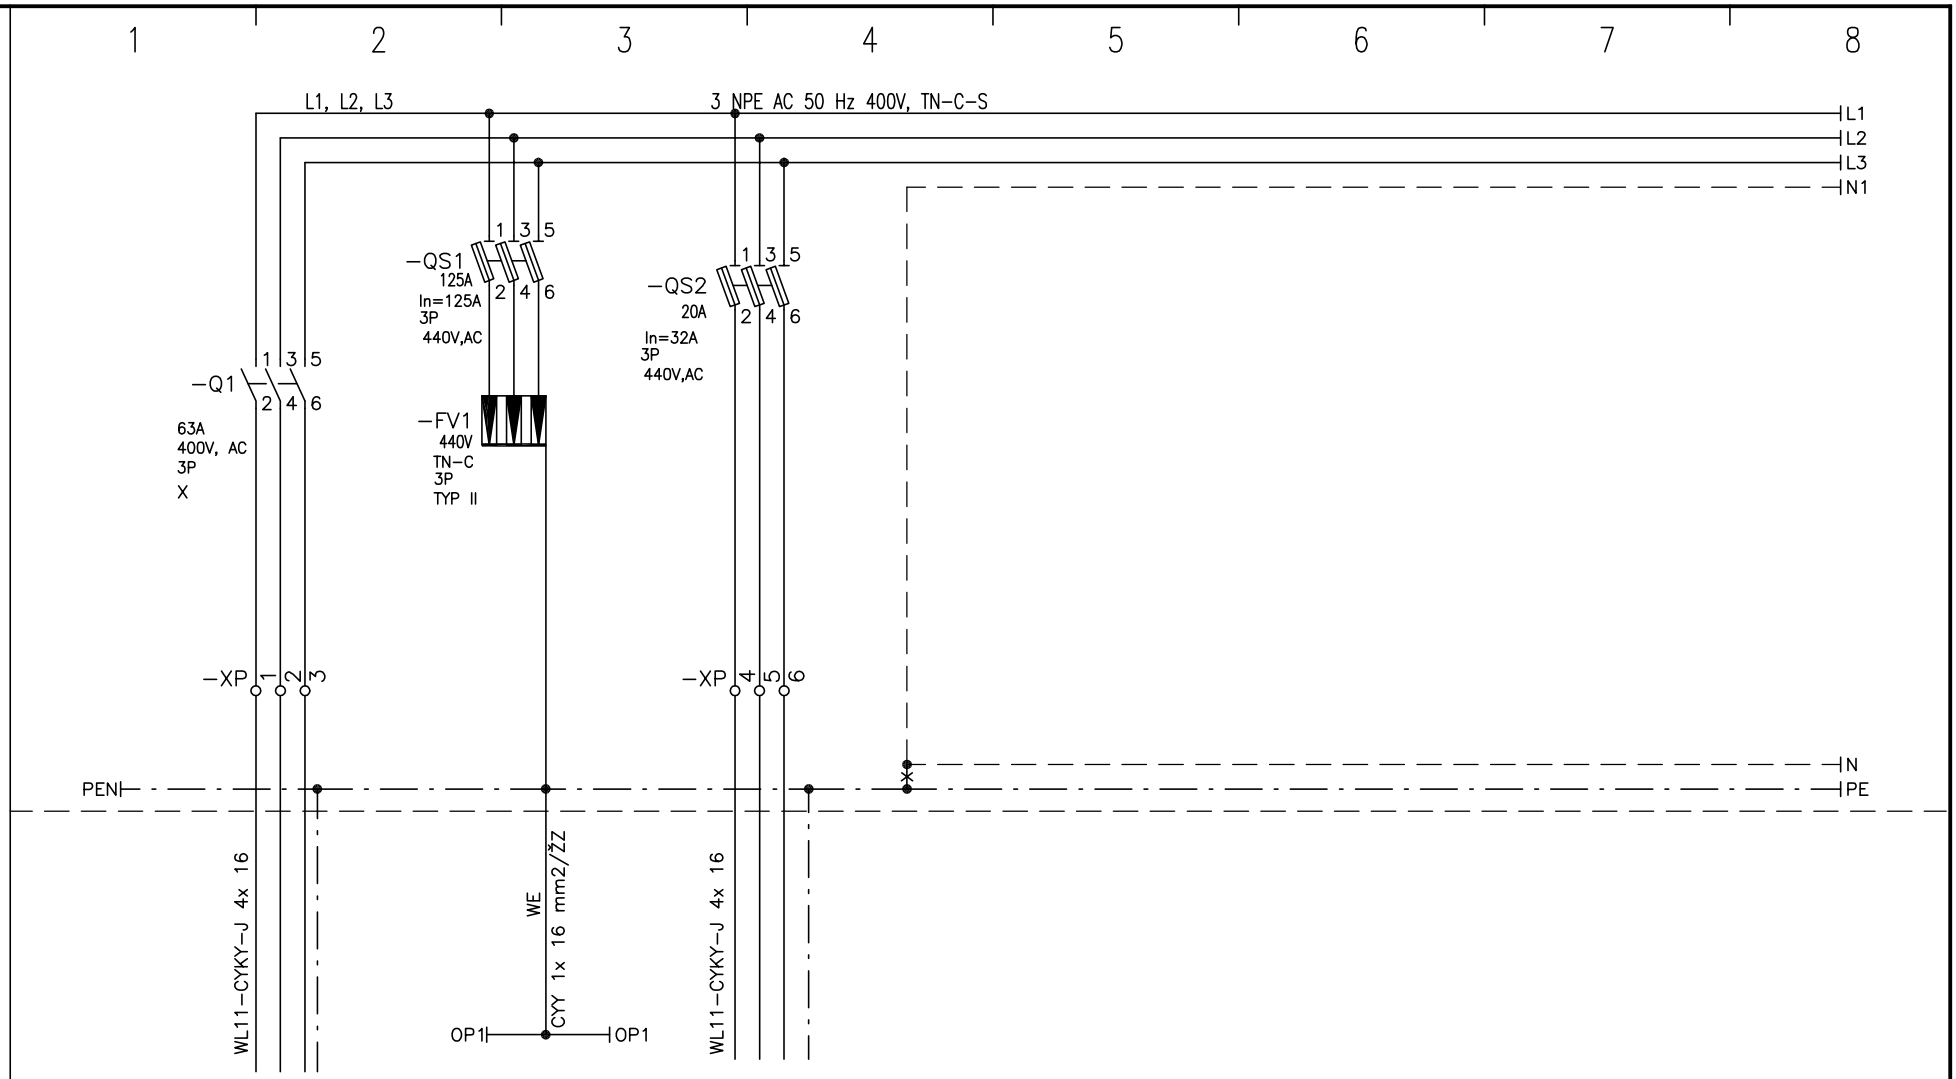

OKRUH	PŘÍVOD	OP1	01-VÝVOD
ZAŘÍZENÍ			
M.Č.	HRS1 102		RMS0.1 001
P (kW)			

	Revize	Datum	Jméno		Datum	Jméno				
a				kres.	23.06.14	ECS	STAVEBNÍ ÚPRAVY 1.NP OBJEKTU Č.P. 824 ZUBŘÍ – DEPOZITÁŘ	SILNOPROUDÁ ELEKTROTECHNIKA	Projekt ROZVADĚČ RS1.1	=1 +
b										
c				kont.					Číslo zakázky 201408	Číslo výkresu 201408-0/11
d										List 2 z 4

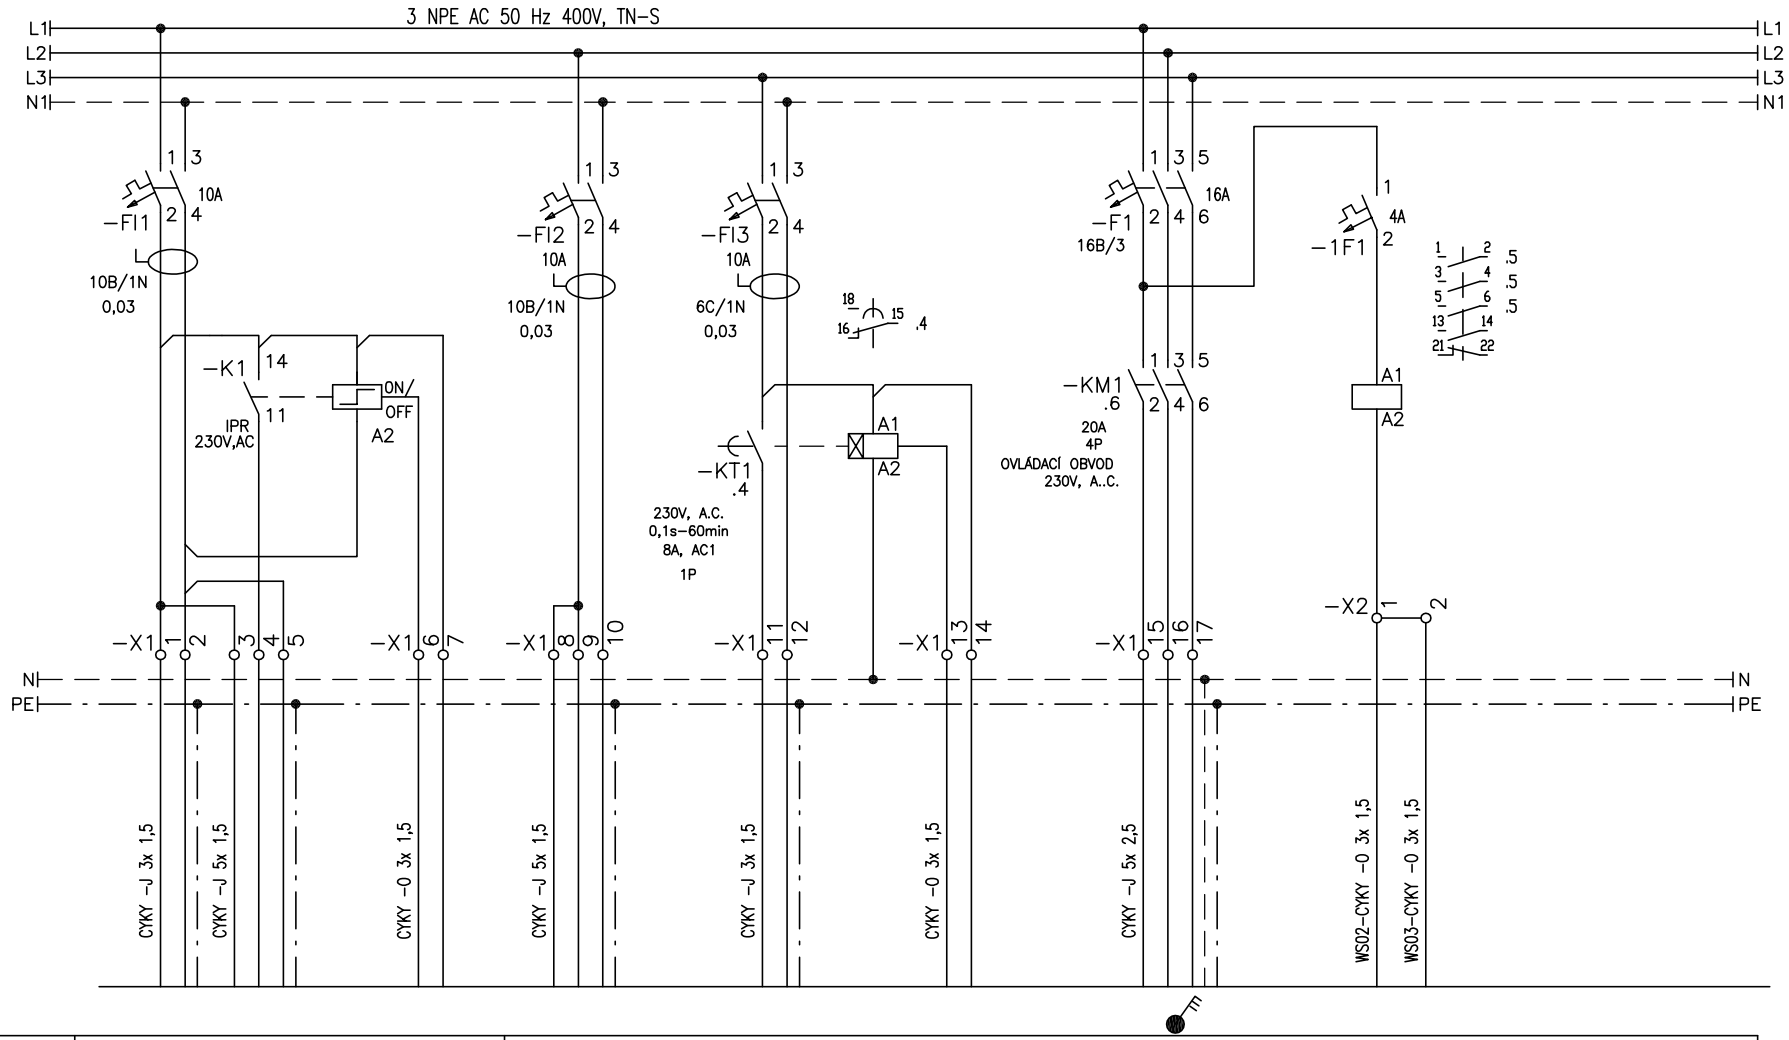

OKRUH	1	1.3	1.3	2	3	3	4	HDO	
ZAŘÍZENÍ	×	×		×				HRS1	RMS0.1
M.Č.	111 112	110		109 –	112	112,113	111 –		
P (kW)	113								
	114						BOILER		

	Revize	Datum	Jméno		Datum	Jméno
a				kres.	23.06.14	ECS
b						
c				kont.		
d						

STAVEBNÍ ÚPRAVY 1.NP OBJEKTU Č.P. 824
ZUBŘÍ – DEPOZITÁŘ

SILNOPROUDÁ ELEKTROTECHNIKA

Projekt: ROZVADĚČ RS1.1

=1
+

Číslo zakázky: 201408

Číslo výkresu: 201408-0/11

List 3
z 4

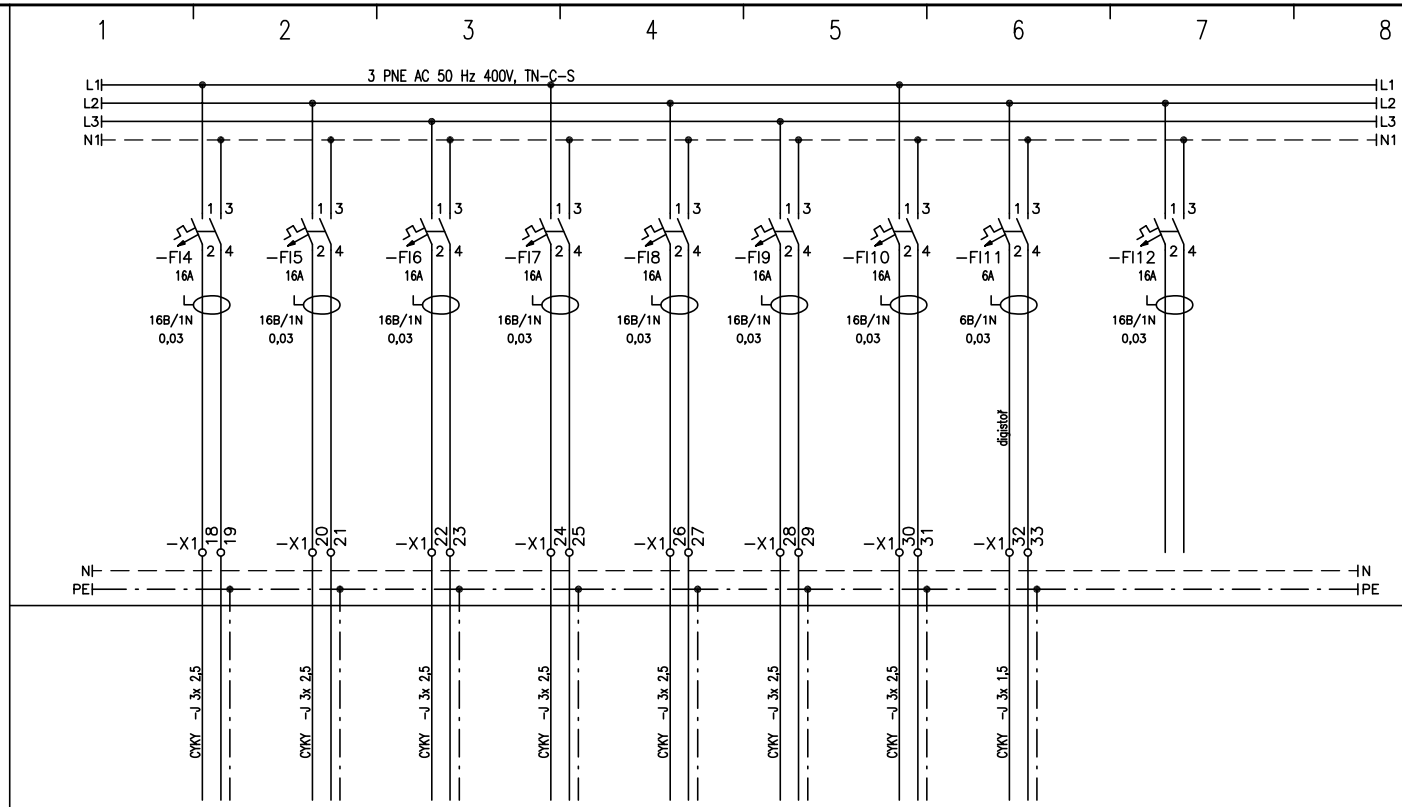

OKRUH	5	6	7	8	9	10	11	12	13
ZAŘÍZENÍ									
M.Č.	110,114	113	111,112	109	109	109	109	109	REZERVA
P (kW)									

	Revize	Datum	Jméno		Datum	Jméno					
a				kres.	23.06.14	ECS	STAVEBNÍ ÚPRAVY 1.NP OBJEKTU Č.P. 824 ZUBŘÍ – DEPOZITÁŘ	SILNOPROUDÁ ELEKTROTECHNIKA	Projekt ROZVADĚČ RS1.1	=1 +	
b									Číslo zakázky 201408	Číslo výkresu 201408-0/11	List 4 z 4
c				kont.							
d											