


BUDOVA DINER ZUBŘÍ – DEPOZITÁŘ
PŘEHLEDOVÉ SCHÉMA NAPÁJENÍ – STÁVAJÍCÍ STAV

3.NP

2.NP

1.NP

1.PP

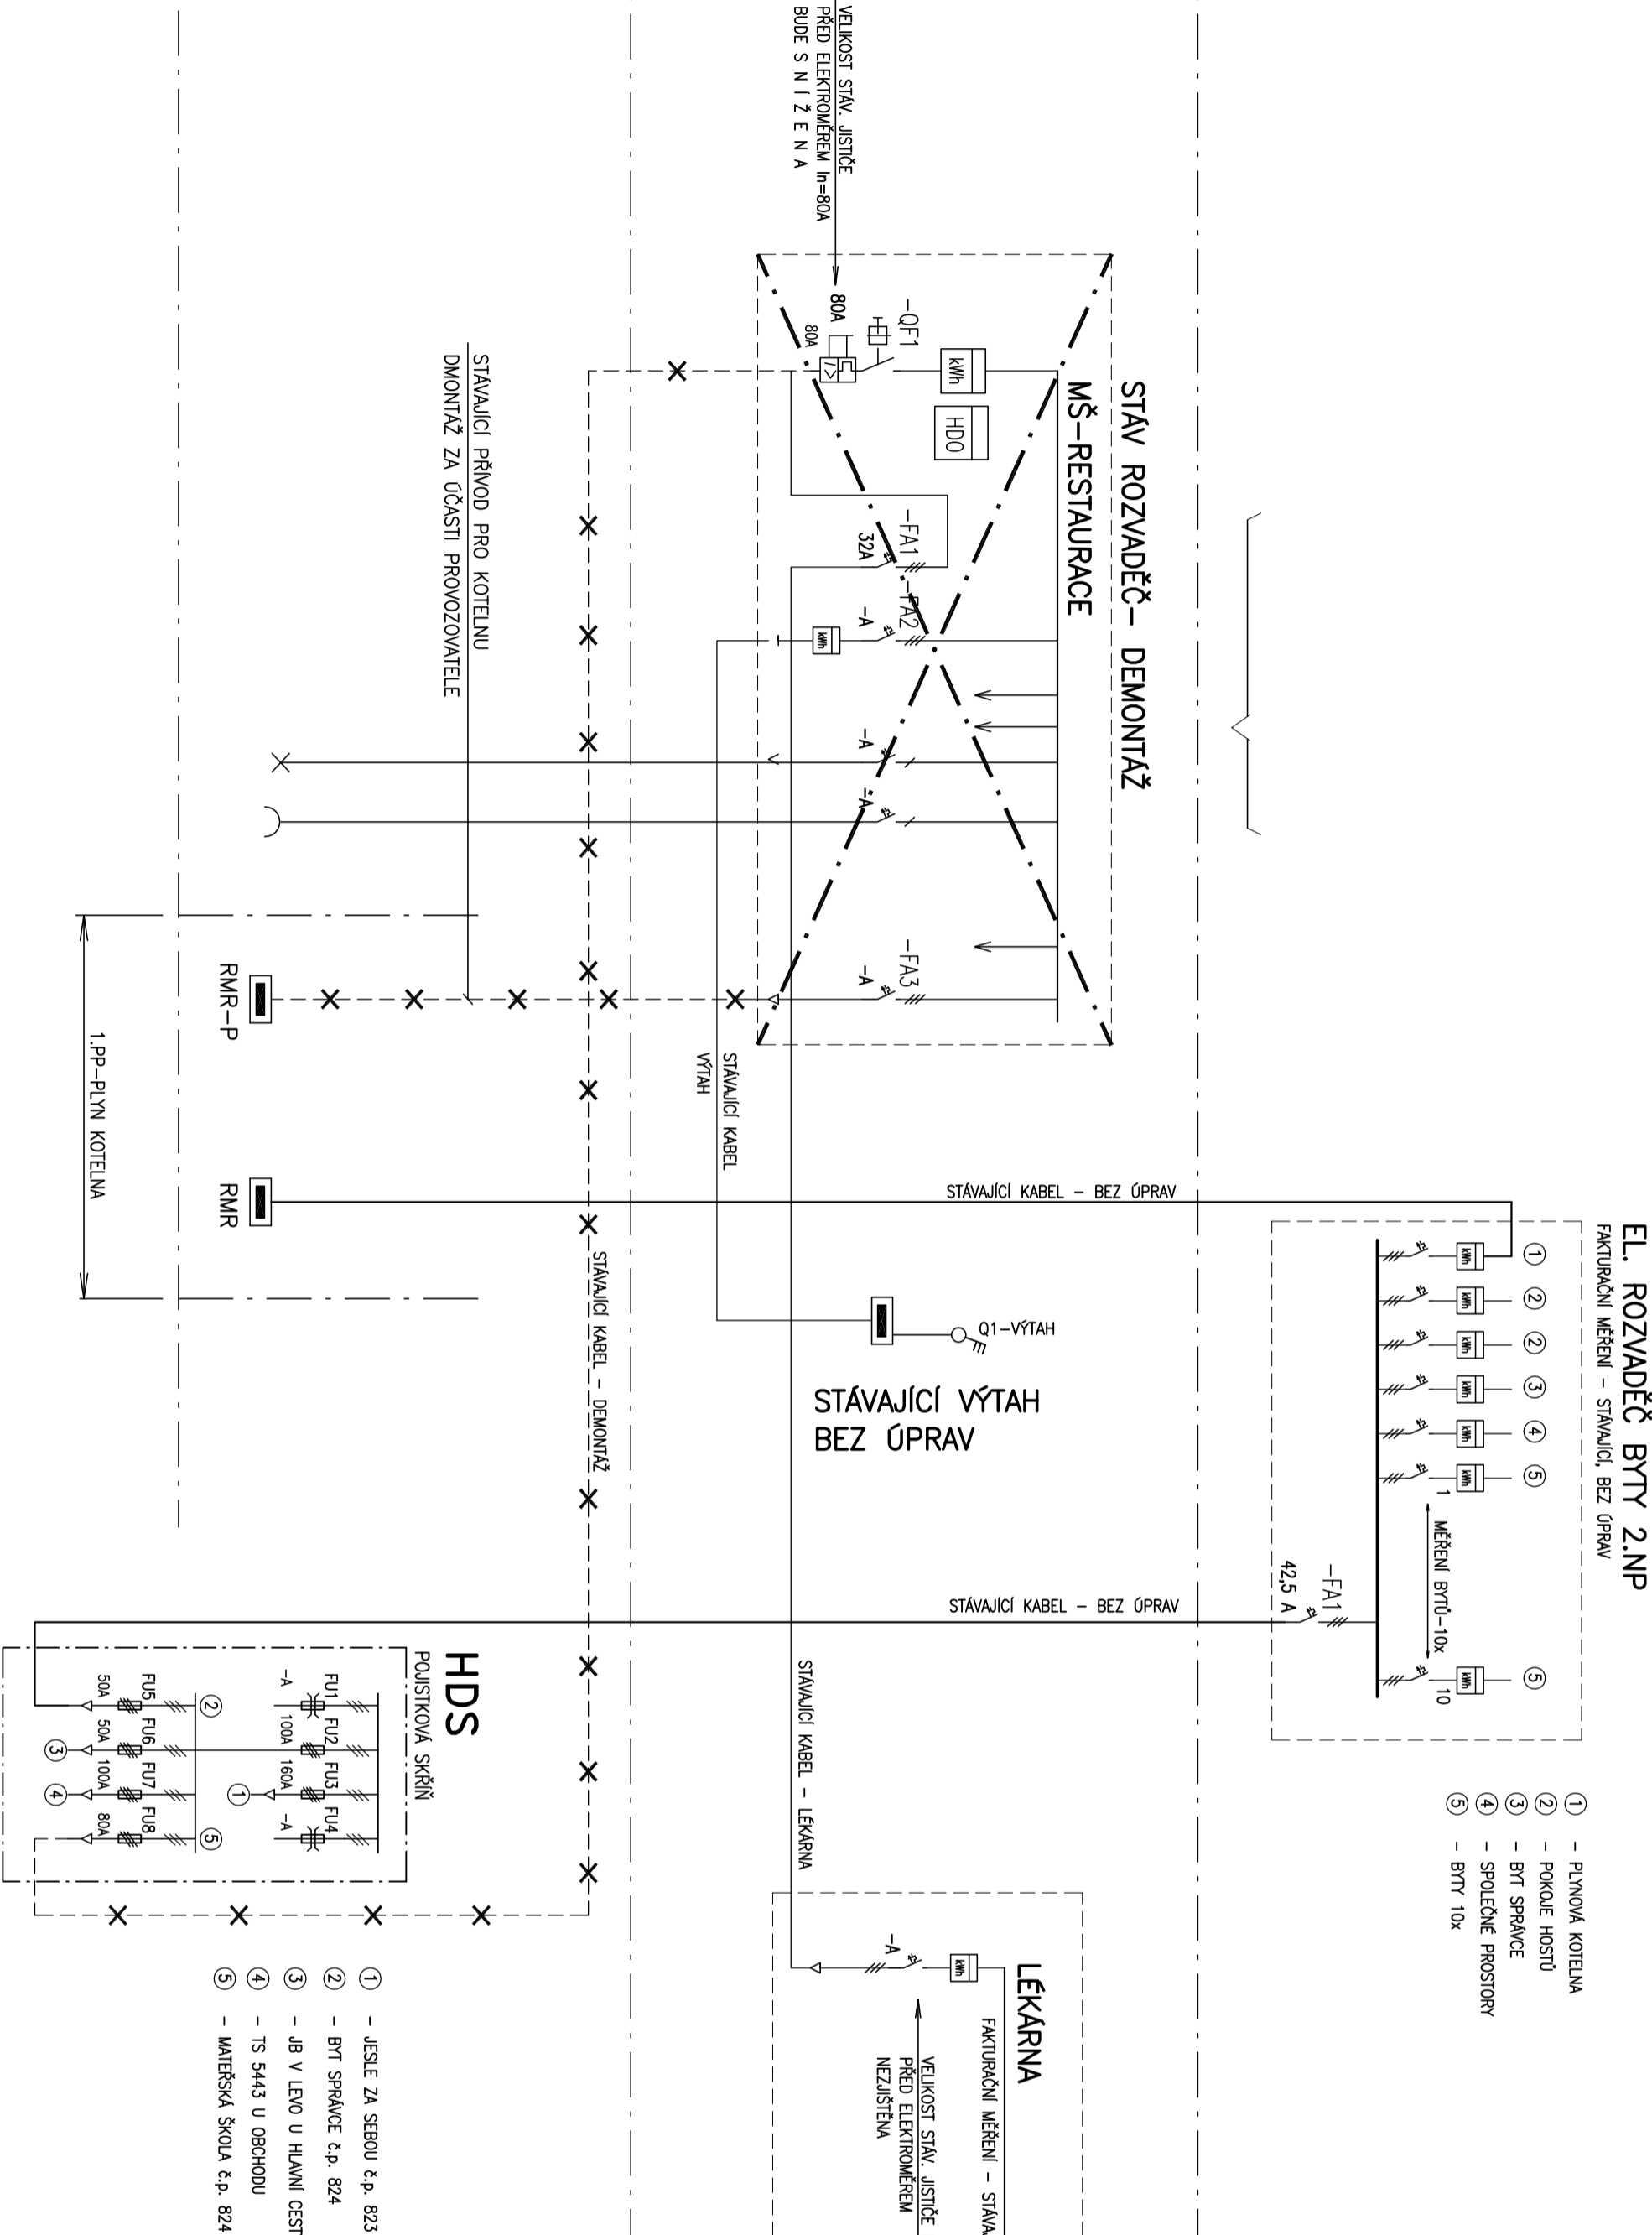

PROUDOVÁ SOUSTAVA : 3NPE AC 50Hz 400/230V / TN-C-S
OCHRANNÁ OPATŘENÍ DLE ČSN 33 2000-4-41 ed.2-71:
OCHRANA ZÁKLADNÍ PŘED DOTYKEM ŽIVÝCH ČÁSTÍ :
- PŘEPÁŽKAMI A KRYTY

Datum : 06/2014	
Projektant : Ing.HUBÁČEK	
Investor : MĚSTO ZUBŘÍ, U DOMOVINY 234, 756 54 ZUBŘÍ	PROJEKČNÍ A INŽENÝRSKÁ KANCELÁŘ VÁLUSKÉ MĚŘÍČKOVÉ Havlíkova 1/24-753 01 Valašské Meziříčí tel:571612353
DPS – DOKUMENTACE PRO PROVEDENÍ STAVBY	Formát : 6x44
Název akce : STAVEBNÍ ÚPRAVY 1.N.P. OBJEKTU Č.P. 824 ZUBŘÍ-DEPOZITÁŘ P.Č. ST. 915, k.ú. ZUBŘÍ	Měřítko : - Kótování : -
D.1.4. SILNOPROUDÁ ELEKTROTECHNIKA	Číslo zak.: 201408
PŘEHLEDOVÉ SCHÉMA NAPÁJENÍ- STAV. STAV	Číslo výk.: 0/2