



BUDOVA DINER ZUBŘÍ – DEPOZITÁŘ
PŘEHLEDOVÉ SCHEMÁ NAPÁJENÍ – PROJEKTOVANÝ STAV


3.NP

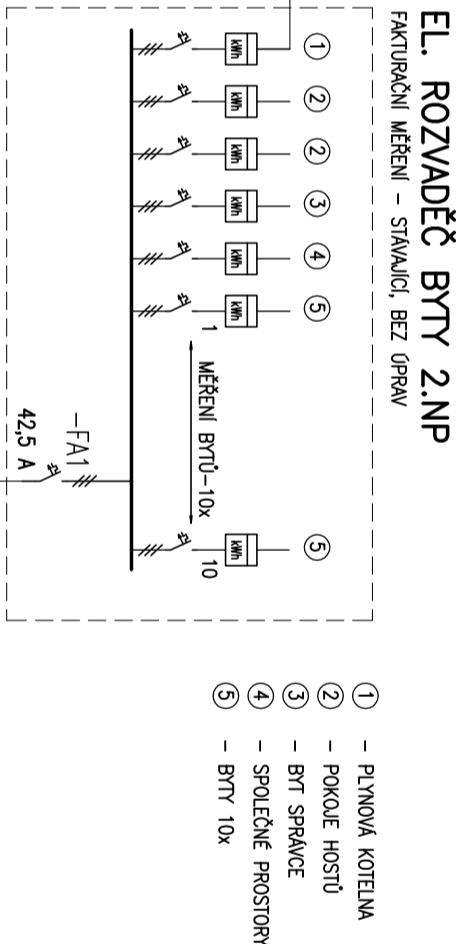


2.NP

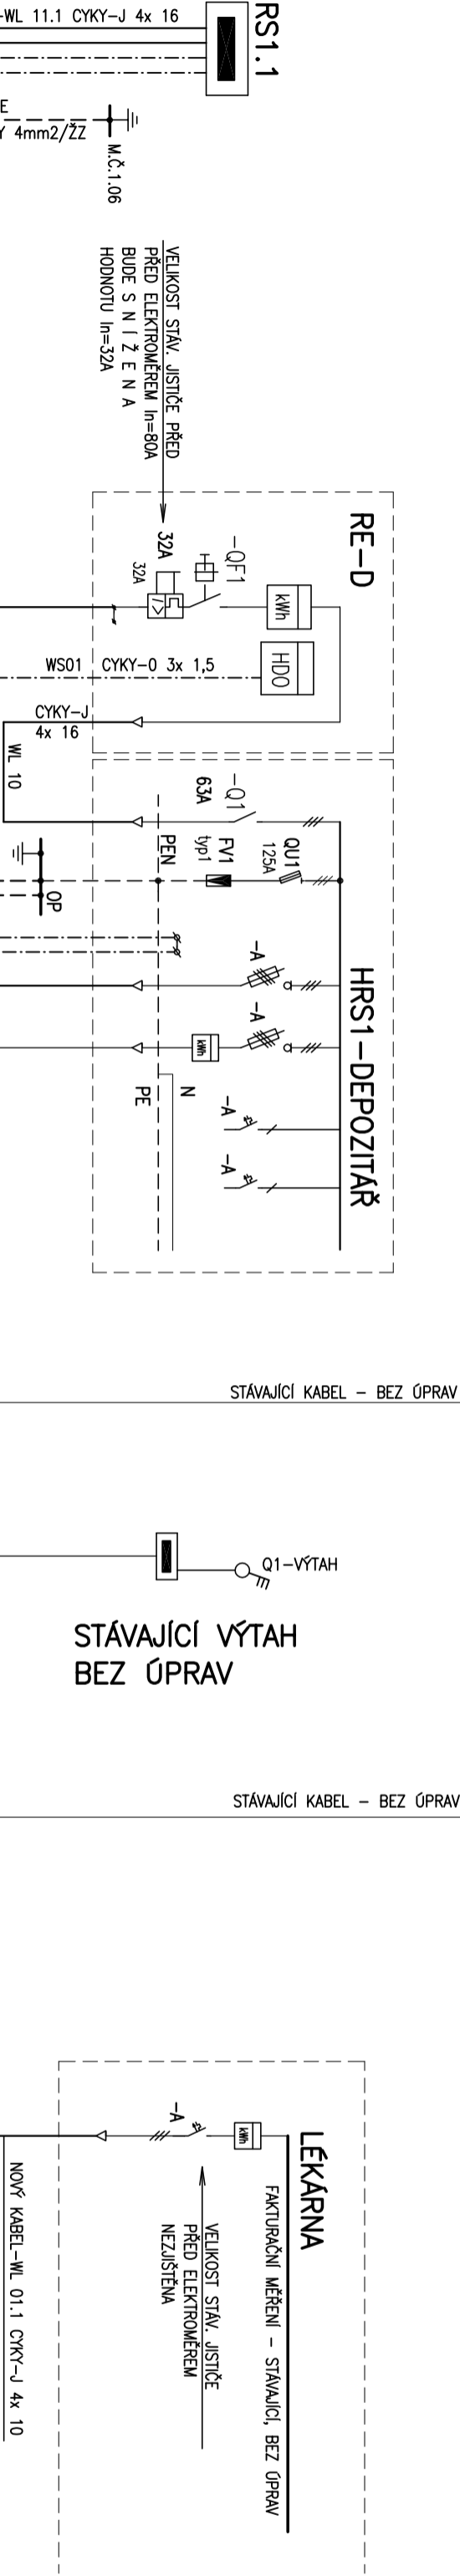

1.NP

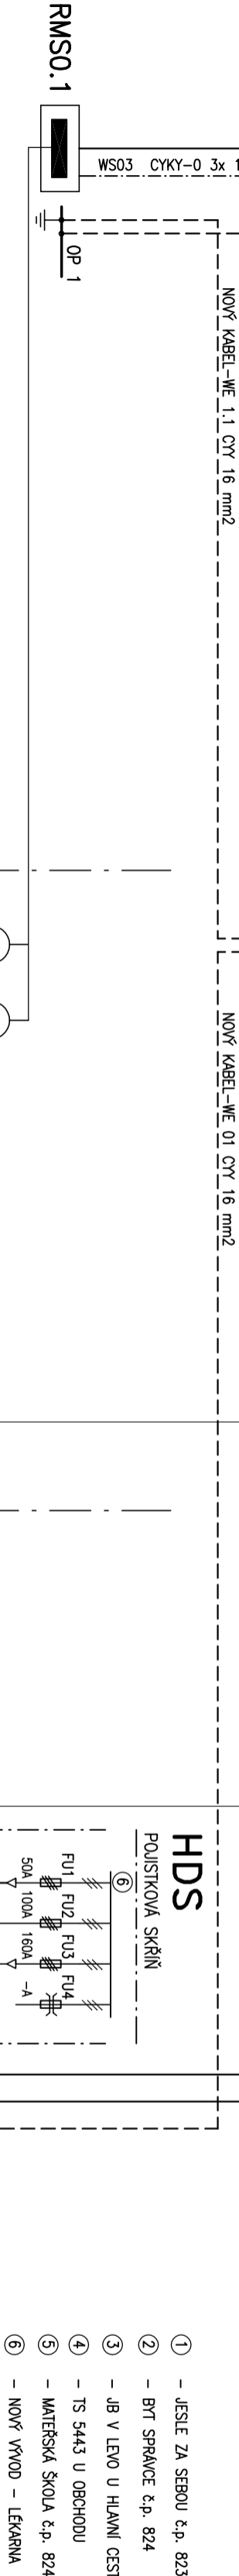

1.PP

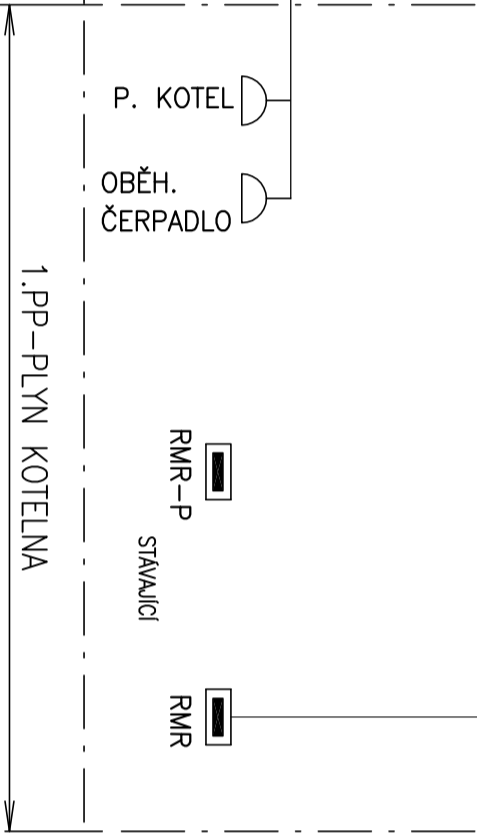

PROUDOVÁ SOUSTAVA : 3NPE AC 50Hz 400/230V / TN-C-S

OCHRANNÁ OPATŘENÍ DLE ČSN 33 2000-4-41 ed.2-Z1:

OCHRANA ZÁKLADNÍ PŘED DOTYKEM ŽIVÝCH ČÁSTÍ :

– IZOLACI

– PŘEPÁŽKAMI A KRYTY

OCHRANA PŘI PORUŠE PŘED DOTYKEM NEŽIVÝCH ČÁSTÍ :

NORMALNÍ – AUTOMATICKÝM ODPOJENÍM OD ZDROJE

DOPLNĚNÁ – PROUDOVÝM CHRANIČEM

DOPLNĚNÁ – DOPLNJUCÍM OCHRANNÝM POSPOJOVÁNÍM

VNĚŠÍ VLIVY DLE ČSN 33 2000-5-51, ed3 : XXXXXXXXXXXX

ČSN 33 2000-4-41, ed2, Z1 :

Datum	: 06/2014	
Projektant	: Ing.HUBÁČEK	
Investor	: MĚSTO ZUBŘÍ, U DOMOVINY 234, 756 54 ZUBŘÍ	
Název akce	: DPS – DOKUMENTACE PRO PROVEDENÍ STAVBY ZUBŘÍ-DEPOZITÁŘ P.Č. ST. 915, k.ú. ZUBŘÍ	PROJEKČNÍ A INŽENÝRSKÁ KANCELÁŘ VLAŠSKÉ METRČE Hodkova 1/24-751 01 Valašské Meziříčí tel.571612353
		Formát : 6xA4
		Měřítko : -
		Křídování : -
	D.1.4. SILNOPROUDÁ ELEKTROTECHNIKA	
	PŘEHLEDOVÉ SCHEMÁ NAPÁJENÍ- NAVRHOVANÝ STAV	Číslo zak.: 201408
		Číslo výk.: 0/3