


PŮDORYS 1.N.P.

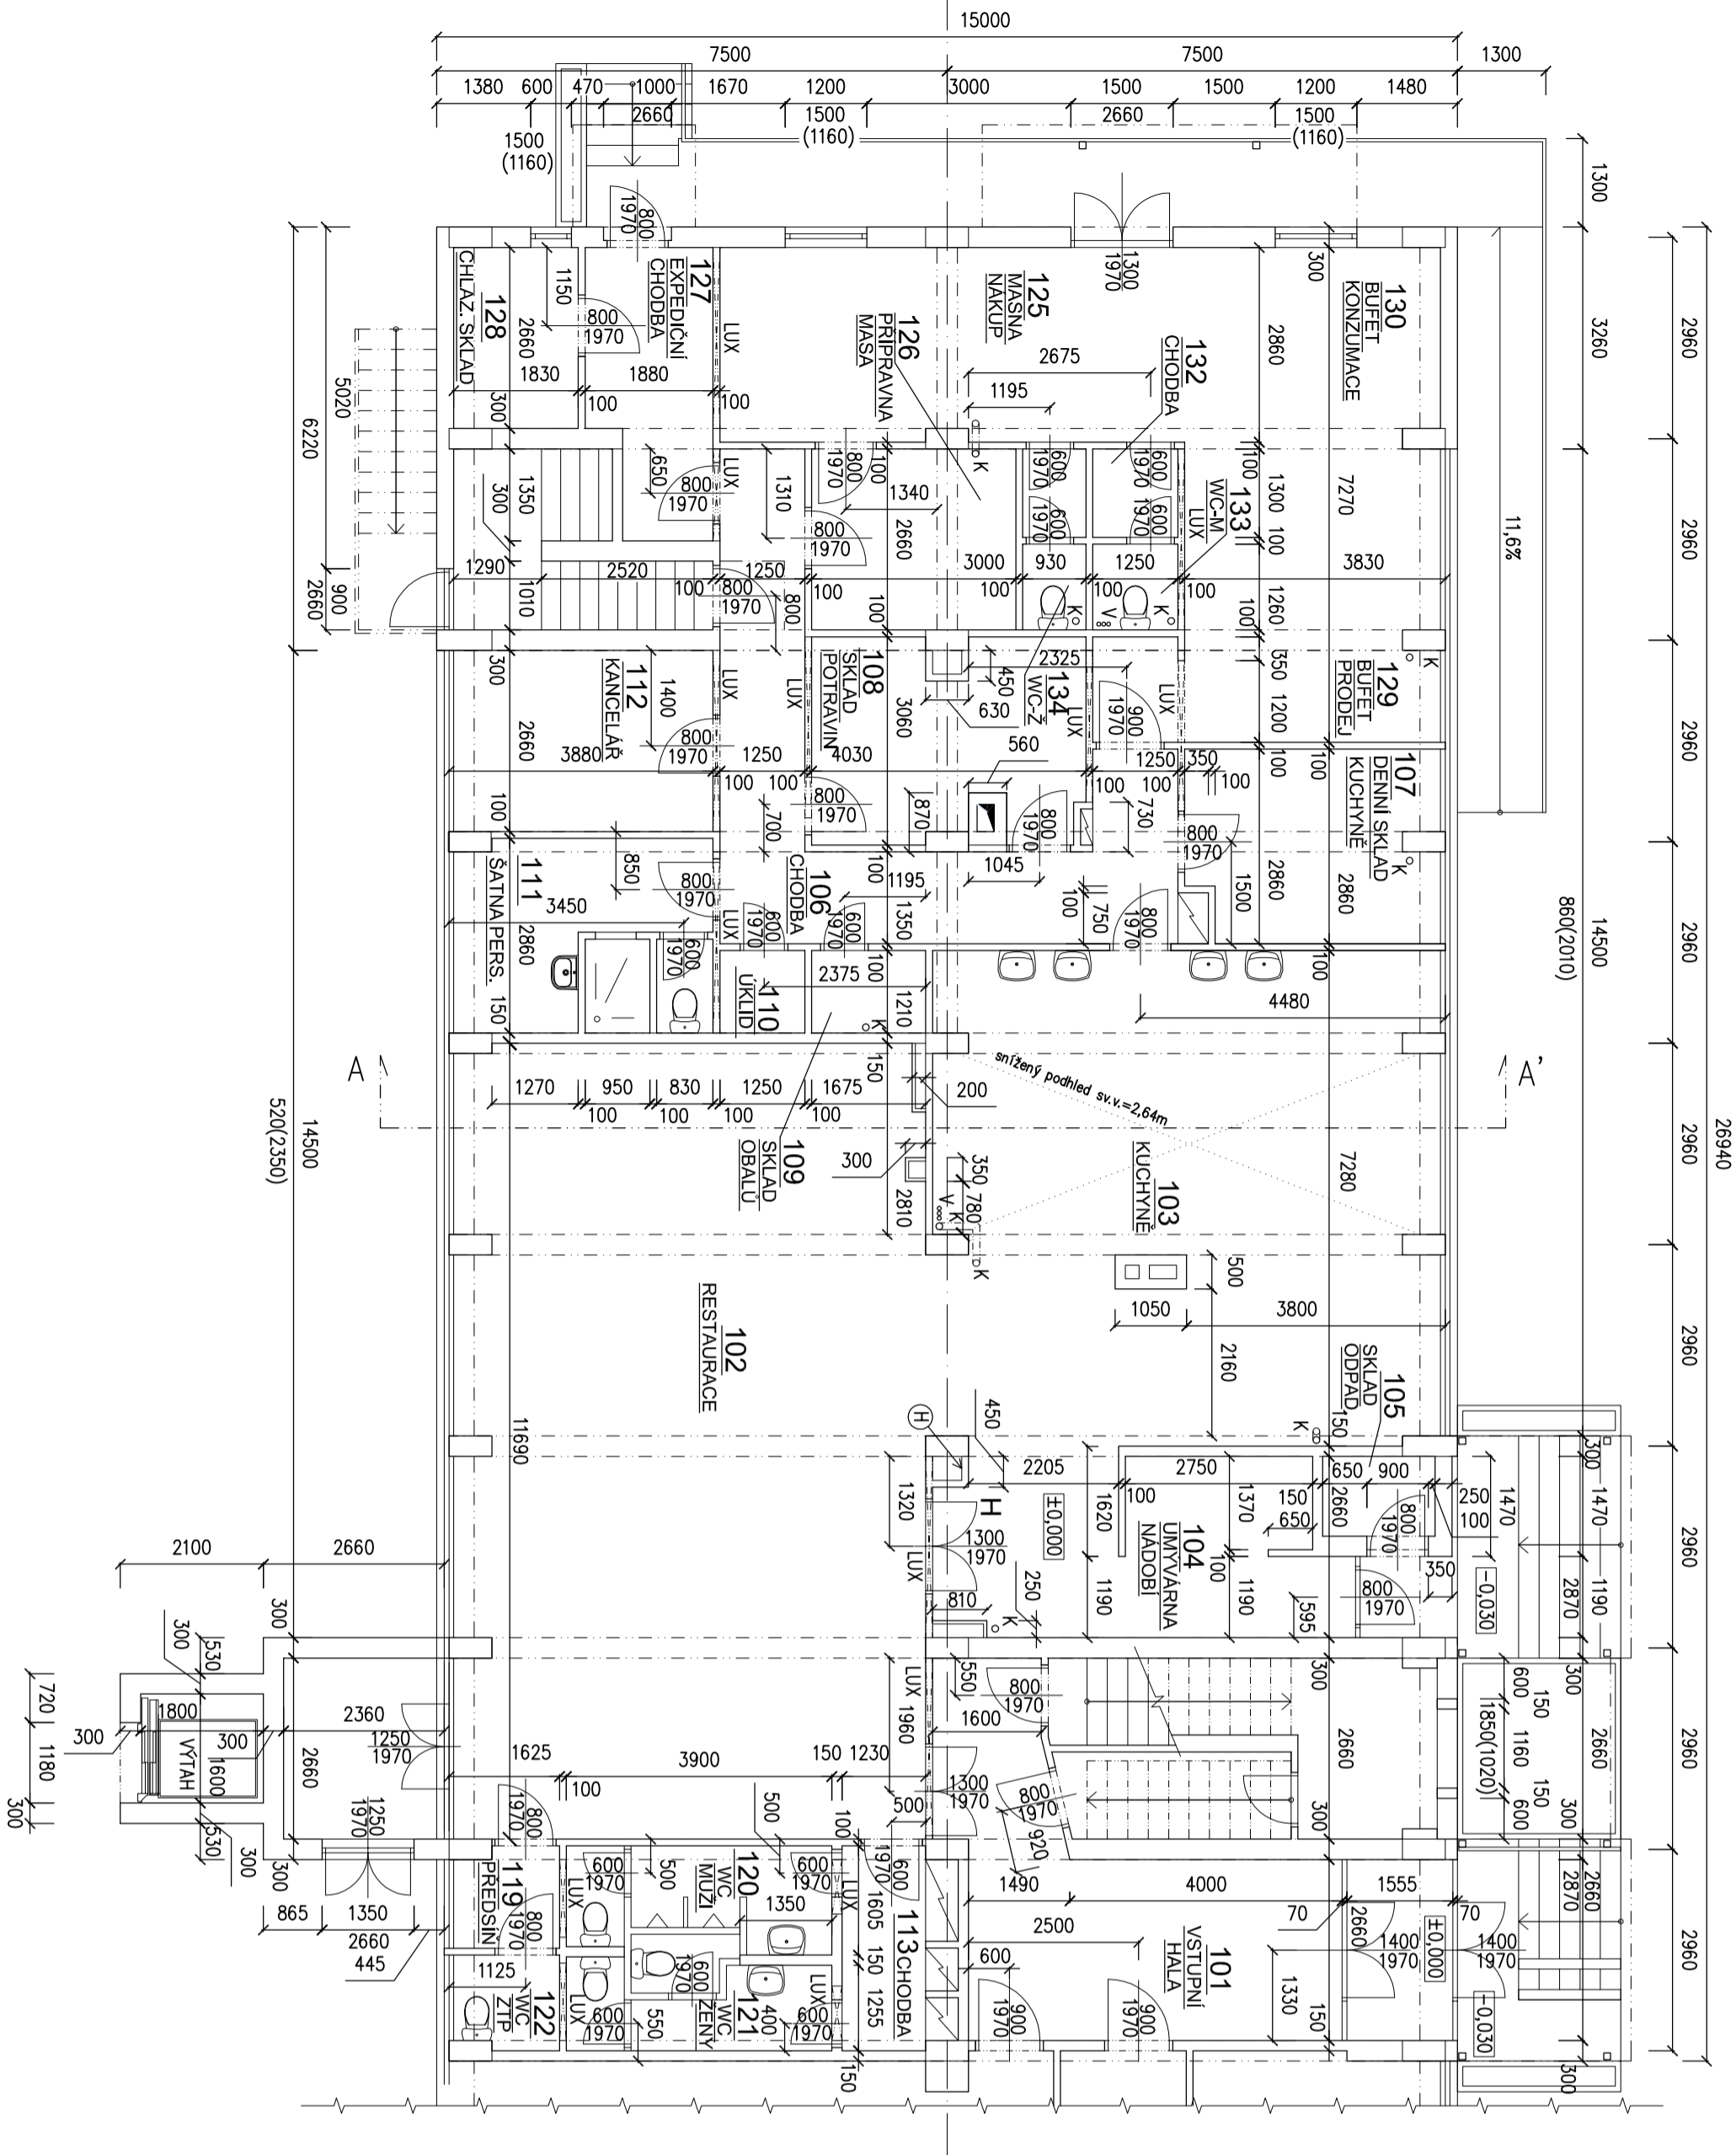


Legenda materiálů

- ☐ KONSTRUKCE STAVAJÍCÍ, PŘÍČKOVÉ CHELNÉ ŽDIVO A OBVODOVÉ, ŽELEZOBETONOVÉ STAVAJÍCÍ
- ☐ NOSNÉ SLoupY

Poznámka:

- skutečné rozměry a polohy stávajících konstrukcí je nutné ověřit na stavbě
- z výkresu nelze odměřovat vzdálenosti
- zakreslení stávajícího stavu vychází ze zaměření objektu z roku 2011
- výškové kóty jsou vloženy k podlaže 1NP – přízemí hlavního objektu
- stávající objekt má nosnou konstrukci z žb sloupového příčného konstrukčního systému – obvodový plášť je řešený jako předsozelený zděný s velkoformátovými posuvnými okenními tabulemi
- zastrešení sedlovou střešní se střechními vikýři
- prosvětlení luxferami, pás výšky 1m těsně pod stropem
- svíslý svod kanalizace
- svíslý svod vodovod nebo vytápění
- stávající vnitřní požární hydrant C52

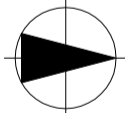

PROJEKTANT	ING. PETR PŘEROVSKÝ	ING. PETR PŘEROVSKÝ Třebitzkého 770/12 757 01 Valašské Meziříčí
	VYPRACOVAL	
	KRESLIL	
INVESTOR:		Město Zubří, U Domoviny č.p.234 756 54 Zubří
AKCE	STAVEBNÍ ÚPRAVY 1.N.P. OBJEKTU Č.P. 824	
	ZUBŘÍ - DEPOZITÁŘ	
	STAVAJÍCÍ STAV	
	D.1.1. STAVEBNĚ KONSTRUKČNÍ ŘEŠENÍ	
NÁZEV VÝKRESU		PŮDORYS 1.N.P.
FORMÁT		A4
DATUM		Květen 2014
STUPEŇ		DSP
Č. ZAKÁZKY		P-0514
MĚŘÍTKO		Č. VÝKRESU
1:100		P-0514-0/2