PŮDORYS 1.N.P.

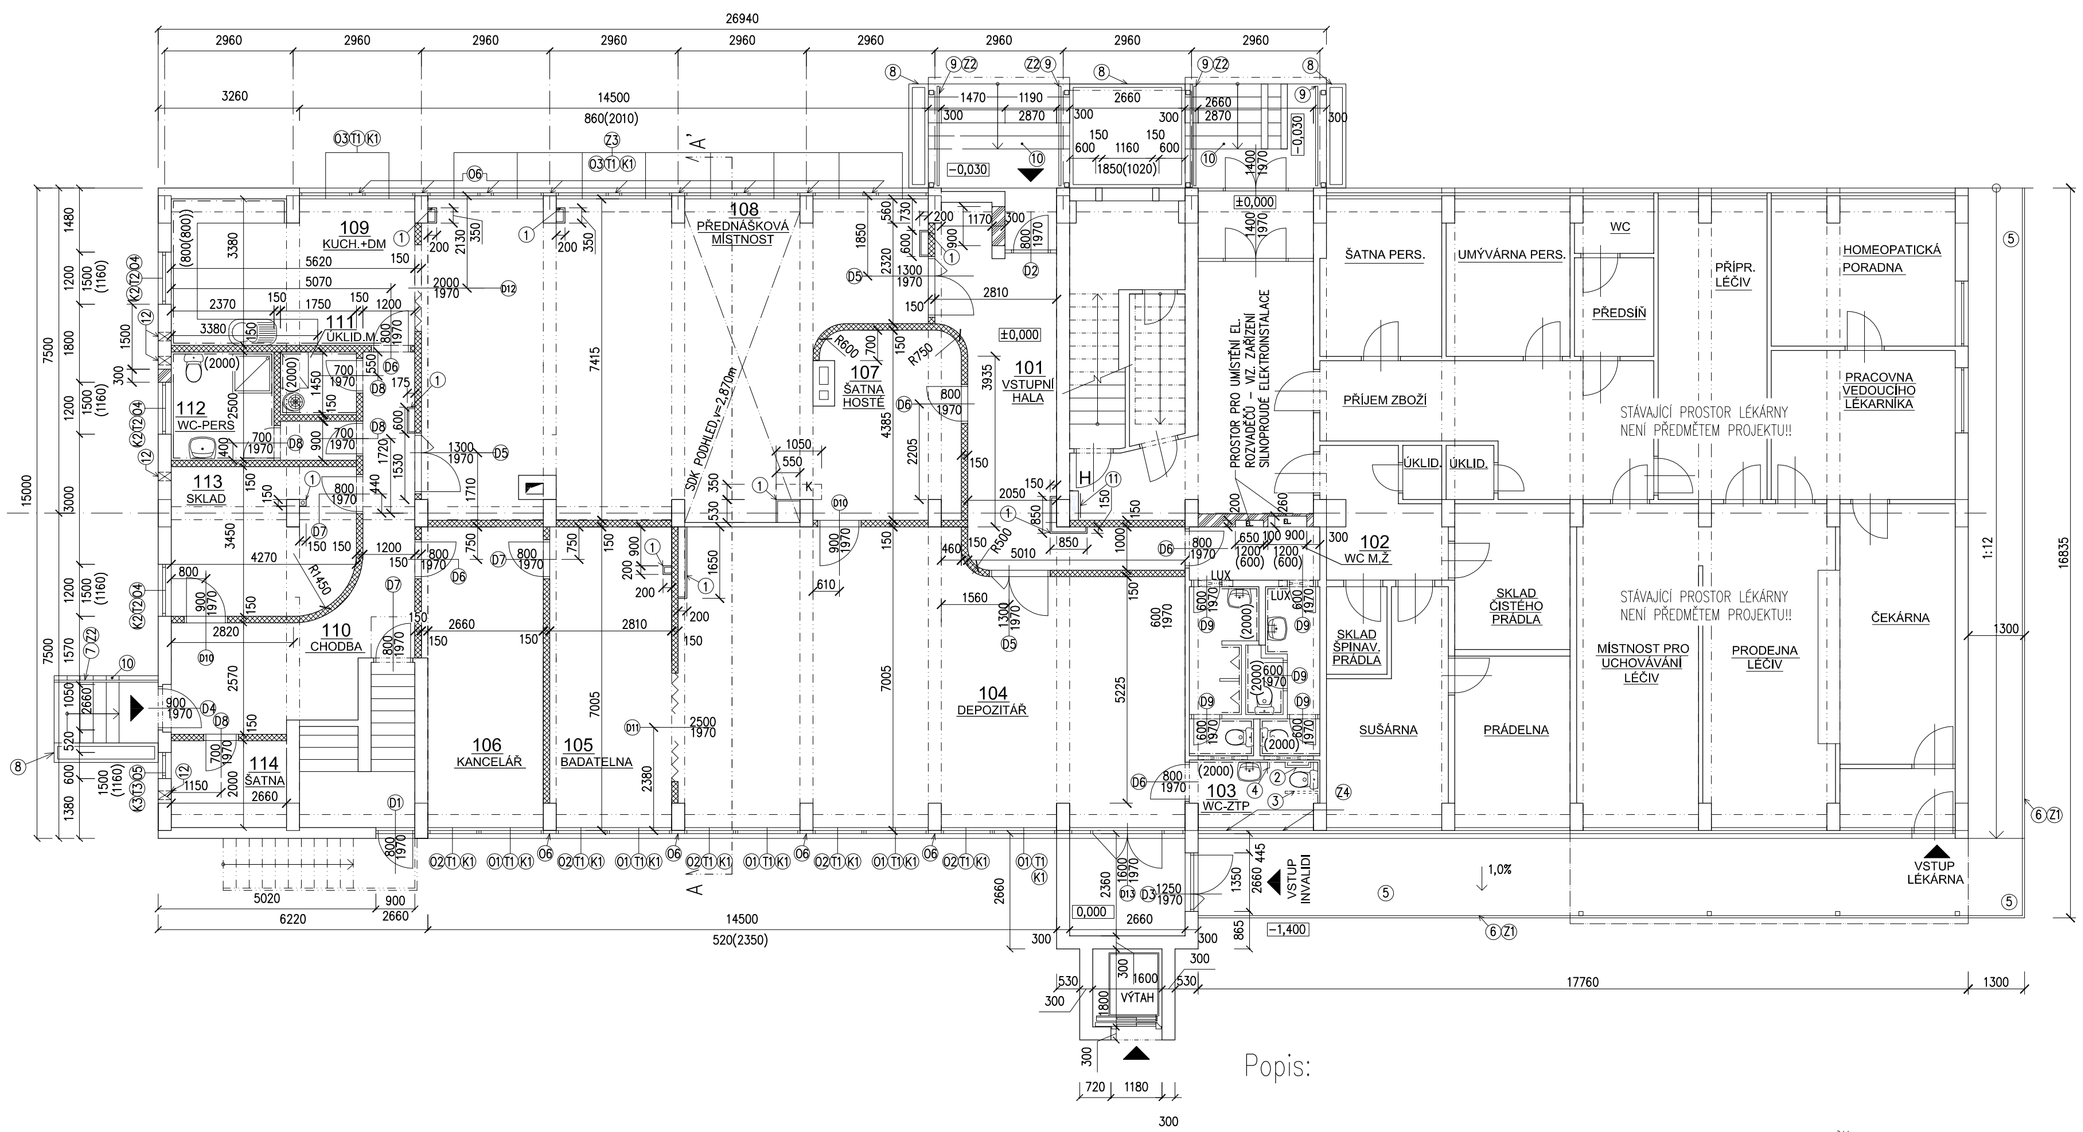

01 Tabulka místností 1.NP				
OZN.	UČEL MÍSTNOSTI	PLOCHA (m2)	PODLAHOVÁ KRYTINA	Poznámka
1.01	Vstupní haka	20,3	Keramická dlažba	Keramický sokl. v=100mm
1.02	WC - muži a ženy	5,0	Keramická dlažba	Keramický obklad v=2000mm
1.03	WC - ZTP	4,5	Keramická dlažba	Keramický obklad v=2000mm
1.04	Depozitář	74,6	Přírodní linoleum	Systémový soklík - odpovidající krytině
1.05	Badatelna	19,4	Přírodní linoleum	Systémový soklík - odpovidající krytině
1.06	Kancelář	18,9	Přírodní linoleum	Systémový soklík - odpovidající krytině
1.07	Šatna hosté	8,9	Keramická dlažba	Keramický sokl. v=100mm
1.08	Přednášková místnost	88,6	Laminátové desky	Podlahová systémová lišta
1.09	Kuchyňka + denní místn.	18,8	Keramická dlažba	Keramický sokl. v=100mm
1.10	Chpdba	19,6	Keramická dlažba	Keramický sokl. v=100mm
1.11	Úklidová místnost	2,8	Keramická dlažba	Keramický obklad v=2000mm
1.12	WC - personál	7,9	Keramická dlažba	Keramický obklad v=2000mm
1.13	Sklad	14,1	Keramická dlažba	Keramický sokl. v=100mm
1.14	Šatna personál	5,3	Keramická dlažba	Keramický sokl. v=100mm

Legenda materiálů a stavebních úprav

KONSTRUKCE STÁVAJÍCÍ, PŘÍČKOVÉ CIHELNÉ ZDIVO A OBVODOVÉ, ŽELEZOBETONOVÉ STÁVAJÍCÍ NOSNÉ SLOUPY

KONSTRUKCE NOVÉ
PŘÍKOVKOVÉ TVÁRNICE Z POROBETONU (P+D) tl.150mm, ZDĚNÍ PROVÁDĚNO NA TENKOVRSTOU MALTU

KONSTRUKCE NOVÉ
PŘÍKOVKOVÉ TVÁRNICE Z POROBETONU (P+D) tl.100mm, ZDĚNÍ PROVÁDĚNO NA TENKOVRSTOU MALTU

KONSTRUKCE NOVÉ
POROBETONOVÉ TVÁRNICE (P+D) tl.300mm, ZDĚNÍ PROVÁDĚNO NA TENKOVRSTOU MALTU

Poznámky

-stávající prostor lékárny (východní část obejektu) není součástí projeltu – dispozice se nemění!!
-skutečné rozměry a polohy stávajících konstrukcí je nutné ověřit na stavbě
-z výkresu nelze odměřovat vzdálenosti
-všechny stávající šachty je nutné demontovat a odkrytovat –> bude provedena výměna rozvodů stávajících instalací svislých potrubí podle výkresu ZTI za nové
-v místnosti 102–WC MUŽI A ŽENY bude vyměněna dlažba za novou
-ve všech stávajících prostorách budou vybourány podlahy do cca 40mm a realizovány vyrovnávací potěry s novou podlahovou krytinou
-ve vnitřních rekonstruovaných prostorách budou vyměněny dveřní křídla za nová
① -zakrytování vyměněných rozvodů ZTI dle výkresu specializace – materiál zakrytování SDK na dřevěný rošt nebo na rošt z CW,UW profilů – rozměry dle výkresu
② -pevné vodorovné madlo umístěné ve výšce 800mm nad podlahou, délka madla dle typu použité WC mísy (+100mm)
③ -skolpné madlo umístěné ve výšce 800mm nad podlahou, délka madla dle typu použité WC mísy (+100mm)
④ -nástěnné svislé madlo pevně přišroubované ke zdi
⑤ -přístupová rampa pro ZTP – vyspravená stávající rampa povrchovou úpravou (lepidlo+povrchový nátěr) včetně soklíku, nosná konstrukce zednicky vyspravena
⑥ -osazeno nově zábradlí s vodící lištou pro ZTP (detail zábradlí s vodící lištou viz. výpis prvků) (dle. vyhl. 398/2009 Sb.) – materiál – žárově pozinkovaná ocel
⑦ -nově osazené zábradlí (mater. pozink. ocel) z kruhových profilu, výška v=900mm
⑧ -vyspravení stávající omítky vstupní části objektu (alt. obklad do 1m výšky flexibilními obkladovými pásky)
⑨ -nové zábradlí kotvené sloupky do nosné konstrukce schodiště (na stupně), materiál žárový pozink z kruhových profilů (viz výpis prvků), výška v=900mm
⑩ -nová povrchová úprava schodiště dlažbou s protiskluznou úpravou a zednickým vyspravením nosné kce
⑪ -stávající hydrant C52 – nová výstroj D25 s tvarově stálou hadicí dl. 30m
⑫ -kruhový prostup pro VZT potrubí – 200mm pro potrubí 160mm – okolí potrubí vyplnit montážní expanzní PUR pěnou a následně ofezat – přesná poloha viz. část PD – VZDUCHOTECHNIKA
-prostup VZT potrubí okenním otvorem v horní části – okno upraveno příčí ve vzdálenosti 250mm pod horním rámem – viz. výpis oken – zasklení pevnou výplní

Popis:

výplní meziokenní v místě sloupů a stávajících výplní
-okna (včetně okenních pásů) budou nahrazeny novými dřevěnými se součinitelem prostupu tepla max. U=1,2 W/m2K , barevný odstín – bílá
-rampa na severozápadní straně objektu bude vybourána
-rampa na jihovýchodní straně objektu bude zednicky zapravená a provedena nová povrchová úprava a osazené bude nové zábradlí s vodící lištou, které splňuje požadavky vyhl. 398/2009 Sb.
-v interiéru bude provedena výměna všech dveří a vybourání příček dle výkresu, navržena je nová dispozice
-zachovány budou WC–MUŽI,ŽENY (budou zde jen menší stavební úpravy včetně obkladů a nových podlah)
-navrženo je nově WC pro ZTP
-podlahy budou v celé ploše rekonstruované části objektu vybourány do hl. cca 40mm a navržena bude nová podlahová krytina
-navrženo je nové zábradlí u vstupů a úprava dlažby u vstupu do objektu včetně zednického zapravení vstupní části
-zbourání rampy na západní a severní straně objektu a zbourání přístřešku na západní straně objktu
-stávající hydrant C52 bude demontován vyměněn za nový s D25 a tvarově stálou hadicí
-v místě dlažeb a obkladů bude proveden hydroizolační nátěr
-všechny nové elektroinstalace budou zasekány do zdiva do drážek – zapravení omítek bude součásti dodávky stavby

PROJEKTANT	ING. PETR PŘEROVSKÝ	ING. PETR PŘEROVSKÝ Třebízského 770/12 757 01 Valašské Meziříčí	
VYPRACOVAL	ŠIMČÍK JIŘÍ		
KRESLIL	ŠIMČÍK JIŘÍ		
INVESTOR:	Město Zubří, U Domoviny č.p.234 756 54 Zubří	FORMÁT	2xA4
		DATUM	Květen 2014
		STUPEŇ	DSP
		Č. ZAKÁZKY	P-0514
NÁZEV VÝKRESU	PŮDORYS 1.N.P. - ŠIRŠÍ VZTAHY	MĚŘÍTKO	Č. VÝKRESU
		1:100	P-0514-10/5