PŮDORYS 1.N.P.

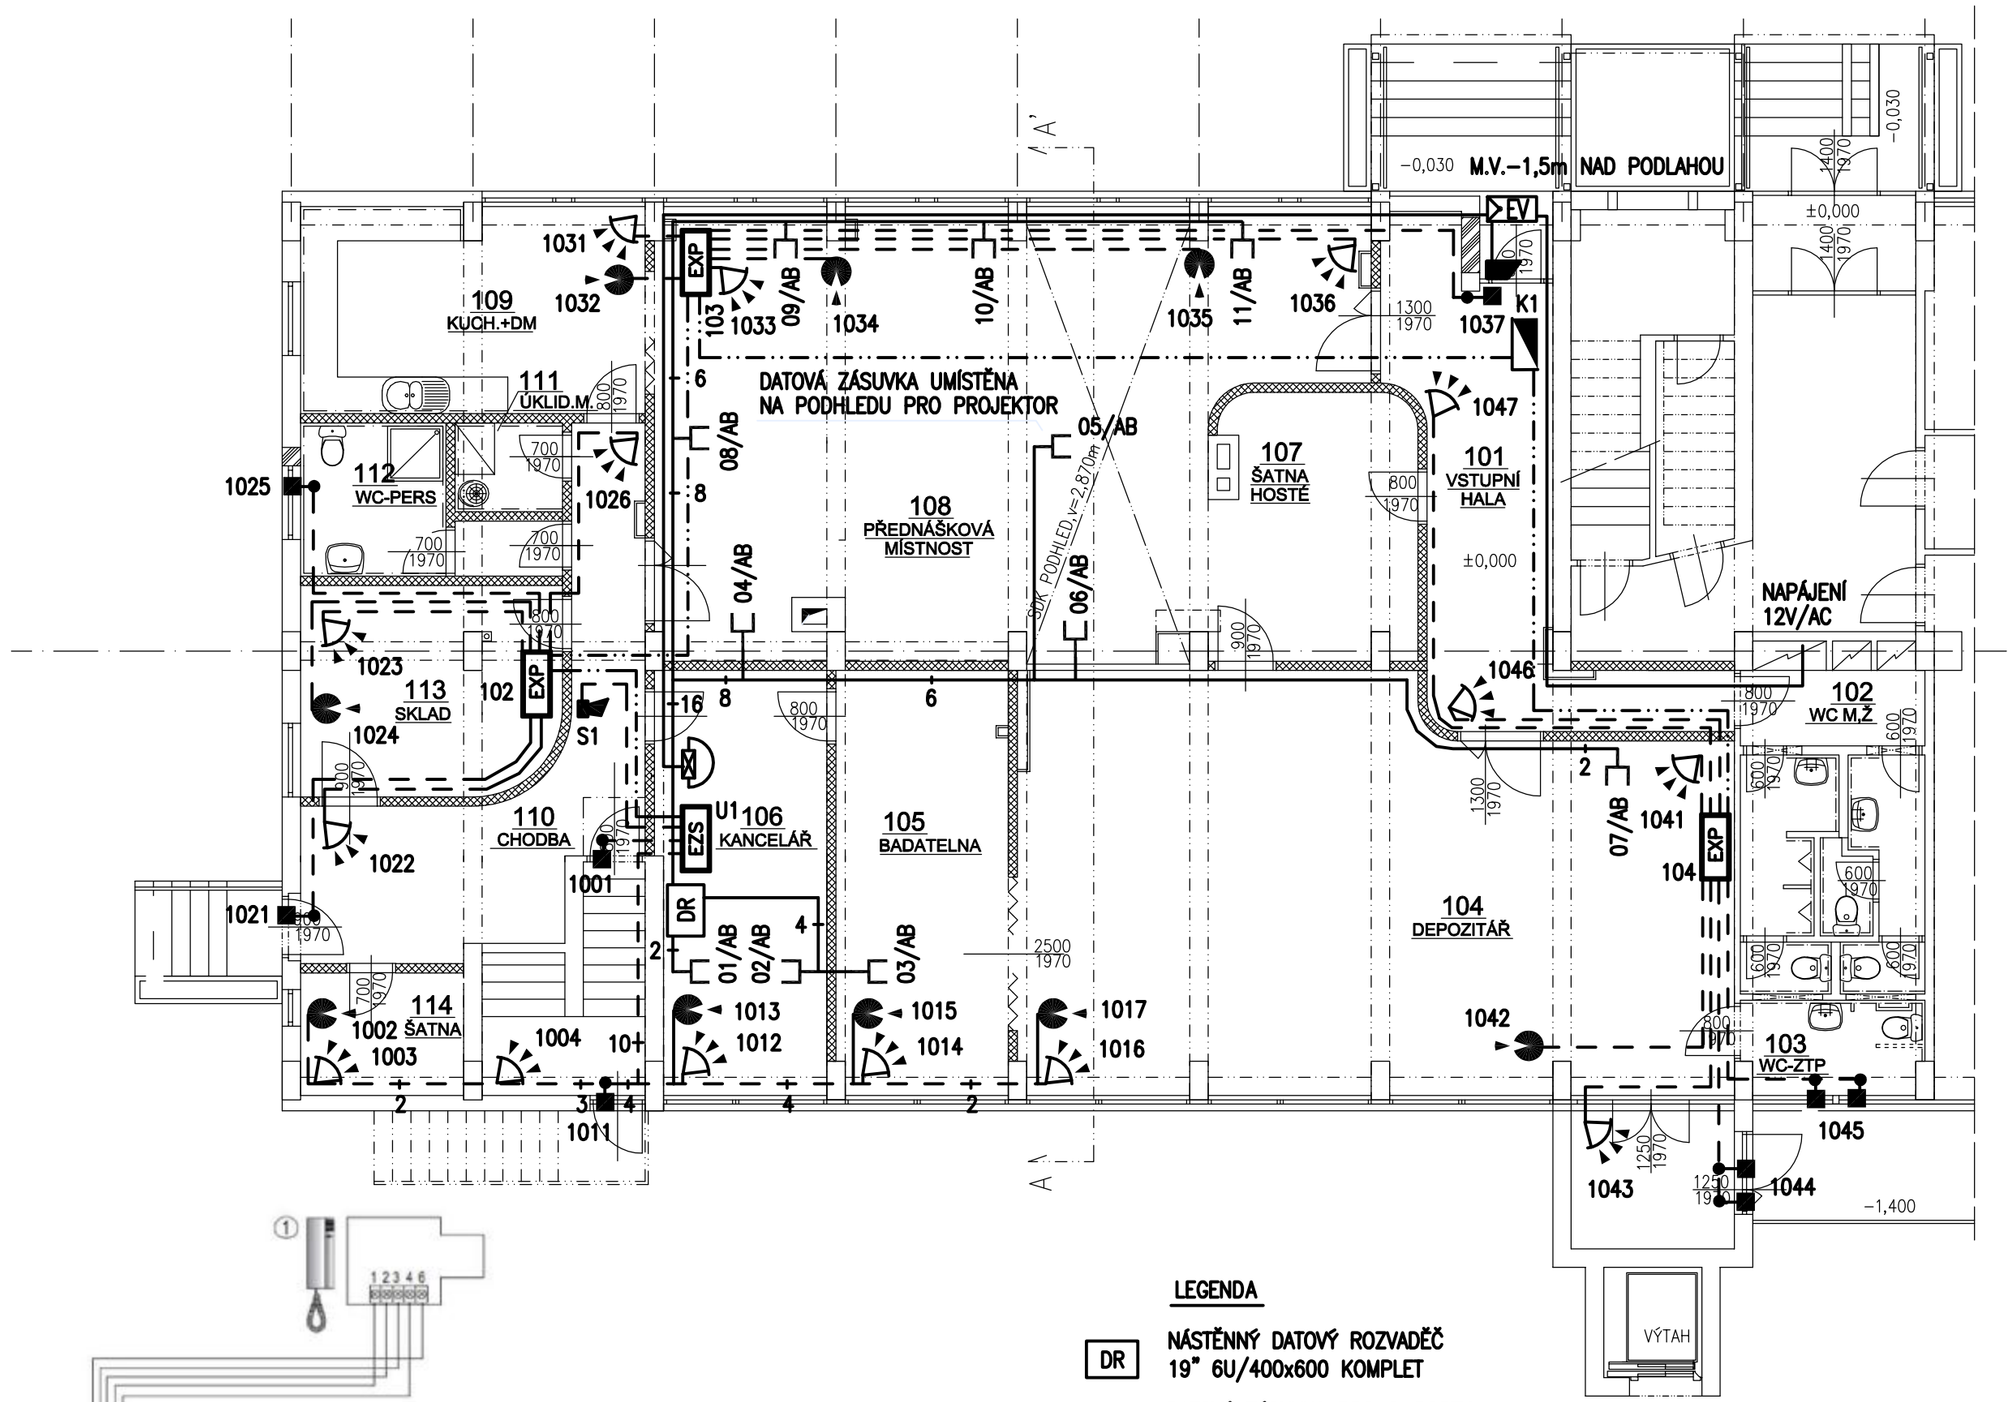

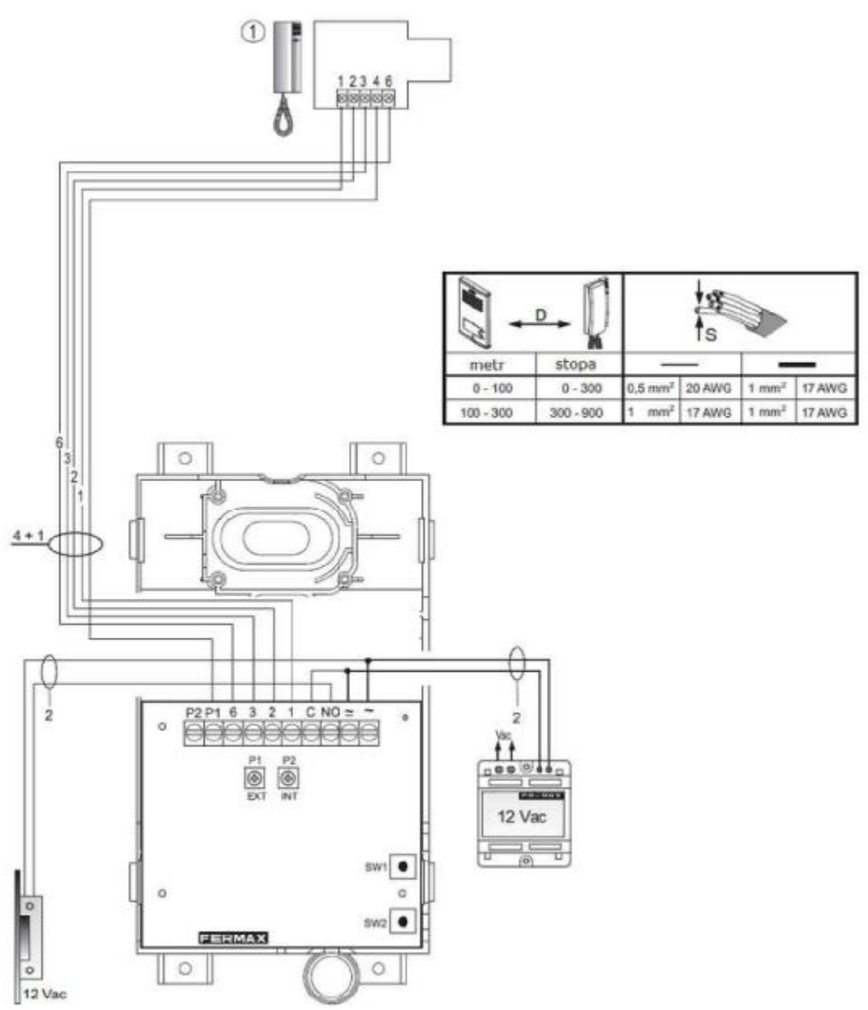

metr	stopa	⎓		⎓	
0 - 100	0 - 300	0,5 mm²	20 AWG	1 mm²	17 AWG
100 - 300	300 - 900	1 mm²	17 AWG	1 mm²	17 AWG

LEGENDA

- DR — NÁSTĚNNÝ DATOVÝ ROZVADĚČ 19" 6U/400x600 KOMPLET
- DATOVÁ ZÁSUVKA PRO 2−PORTY 2x RJ45 UTP CAT.6 KOMPLET
- VNITŘNÍ DVEŘNÍ AUDIO KOMUNIKÁTOR
- EV — VENKOVNÍ DVEŘNÍ AUDIO KOMUNIKÁTOR
- ELEKTROMAGNETICKÝ ZÁMEK
- EZS — ÚSTŘEDNA EZS VČ. GSM PŘENOSU +ZÁLOŽNÍ AKU 12V/17Ah
- EXP — EXPANDER (RIO) 8−VSTUPŮ (ZÓN)
- LCD OVLÁDACÍ KLÁVESNICE EZS
- PIR DETEKTOR POHYBU
- MAGNETICKÝ DETEKTOR
- AKUSTICKÝ DETEKTOR
- AKUSTICKÁ SIRÉNA VNITŘNÍ
- KABELOVÉ VEDENÍ DATOVÉ KABELÁŽE METALICKÝ DATOVÝ KABEL CAT.6 UTP−4 PÁR LSOH
- METALICKÝ INSTALAČNÍ KABEL PRO SYSTÉM EZS TYP SYKFY 5x2x0,5
- METALICKÝ INSTALAČNÍ KABEL PRO SYSTÉM EZS KABEL FTP 4x2x0,5 cat.5 (sběrnice)

01 Tabulka místností 1.NP

OZN.	UČEL MÍSTNOSTI	PLOCHA (m2)	PODLAHOVÁ KRYTINA	Poznámka
1.01	Vstupní haka	20,3	Keramická dlažba	
1.02	WC - muži a ženy	5,0	Keramická dlažba	
1.03	WC - ZTP	4,5	Keramická dlažba	
1.04	Depozitář	74,6	Keramická dlažba	
1.05	Badatelna	19,4	Keramická dlažba	
1.06	Kancelář	18,9	PVC podlahová krytina	
1.07	Šatna hosté	8,9	Keramická dlažba	
1.08	Přednášková místnost	88,6	Keramická dlažba	
1.09	Kuchyňka + denní místn.	18,8	Keramická dlažba	
1.10	Chpdba	19,6	Keramická dlažba	
1.11	Úklidová místnost	2,8	Keramická dlažba	
1.12	WC - personál	7,9	Keramická dlažba	
1.13	Sklad	14,1	Keramická dlažba	
1.14	Šatna personál	5,3	Keramická dlažba	

Legenda materiálů a stavebních úprav

KONSTRUKCE STÁVAJÍCÍ, PŘÍČKOVÉ CIHELNÉ ZDIVO A OBVODOVÉ, ŽELEZOBETONOVÉ STÁVAJÍCÍ NOSNÉ SLOUPY

KONSTRUKCE NOVÉ
PŘÍKOVKOVÉ TVÁRNICE Z POROBETONU (P+D) tl.150mm, ZDĚNÍ PROVÁDĚNO NA TENKOVRSTOU MALTU

KONSTRUKCE NOVÉ
PŘÍKOVKOVÉ TVÁRNICE Z POROBETONU (P+D) tl.100mm, ZDĚNÍ PROVÁDĚNO NA TENKOVRSTOU MALTU

KONSTRUKCE NOVÉ
POROBETONOVÉ TVÁRNICE (P+D) tl.300mm, ZDĚNÍ PROVÁDĚNO NA TENKOVRSTOU MALTU

BOURANÉ KONSTRUKCE

Formát adresy zóny

POZNÁMKA

DATOVÉ ZÁSUVKY, JSOU UMÍSTĚNY V INSTALAČNÍ KRABICI POD OMÍTKOU.
UMÍSTĚNÍ DATOVÝCH ZÁSUVEK, NUTNO KOORDINOVAT ZE SILOVÝMI ZÁSUVKY!
POHYBOVÉ DETEKTORY EZS JSOU UMÍSTĚNY VE VÝŠI cca 2,2m NAD PODLAHOU.
VEŠKERÉ DATOVÉ KABELOVÉ ROZVODY JSOU NAVRŽENY VE NESTÍNĚNÉM (UTP) PROVEDENÍ CAT.6 4-PÁR, LSOH. VEŠKERÉ SLABOPROUDÉ KABELY JSOU ULOŽENY V OCHRANNÝCH TRUBKÁCH POD OMÍTKOU. SILOVÉ NAPÁJENÍ JE SOUČÁSTÍ SAMOSTATNÉHO PROJEKTU SILNOPROUDÉ ELEKTROINSTALACE.
PŘI SOUBĚHU A KŘIŽOVÁNÍ SLABOPROUDÝCH ROZVODŮ S OSTATNÍ EL. INSTAL. NUTNO DODRŽET ČSN 33 2000-5-52 A ČSN EN 50174-2.

OCHRANA DLE ČSN 33 2000-4-41ed.2:
1. (SLABOPROUDÉ ROZVODY): MALÝM NAPĚTÍM SELV NEBO PELV
2. (ROZVODY NAPÁJENÝCH Z NN): SAMOČINNÝM ODPOJENÍM OD ZDROJE

PROUDOVÁ SOUSTAVA:
1. (SLABOPROUDÉ ROZVODY): 12V/DC; 5V/DC
2. (ROZVODY NAPÁJENÝCH Z NN): 1NPE, AC, 50Hz, 230V/TN-S

N

KRESLIL	ŠPAČEK		MARTIN ŠPAČEK Protipožární a bezpečnostní systémy tel:+420 776 080 048; IČO:49563491 e-mail: slaboproudy@gmail.com	VÝTISK č.
ZPRACOVAL	ŠPAČEK			
KONTROLOVAL	ŠPAČEK			
MÍSTO STAVBY	p.č.st.915, 916, k.ú. Zubří		DRUH DOK.	DPS
INVESTOR	Město Zubří, U Domoviny 234, 756 54 Zubří		DATUM	06/2014
			FORMÁT	4x A4
AKCE	STAVEBNÍ ÚPRAVY 1.N.P. OBJEKTU Č.P. 824, ZUBŘÍ−DEPOZITÁŘ ZAŘÍZENÍ SLABOPROUDÉ ELEKTROTECHNIKY NAVRHOVANÝ STAV		MĚŘÍTKO	1:100
			ZAK. ČÍSLO	P − 0514
			ČÍSLO VÝKRESU	V01−2014/14ZSE
NÁZEV VÝKRESU	PŮDORYS 1.NP		POŘAD. ČÍSLO	03