




ŽB DESKA
M 1:50

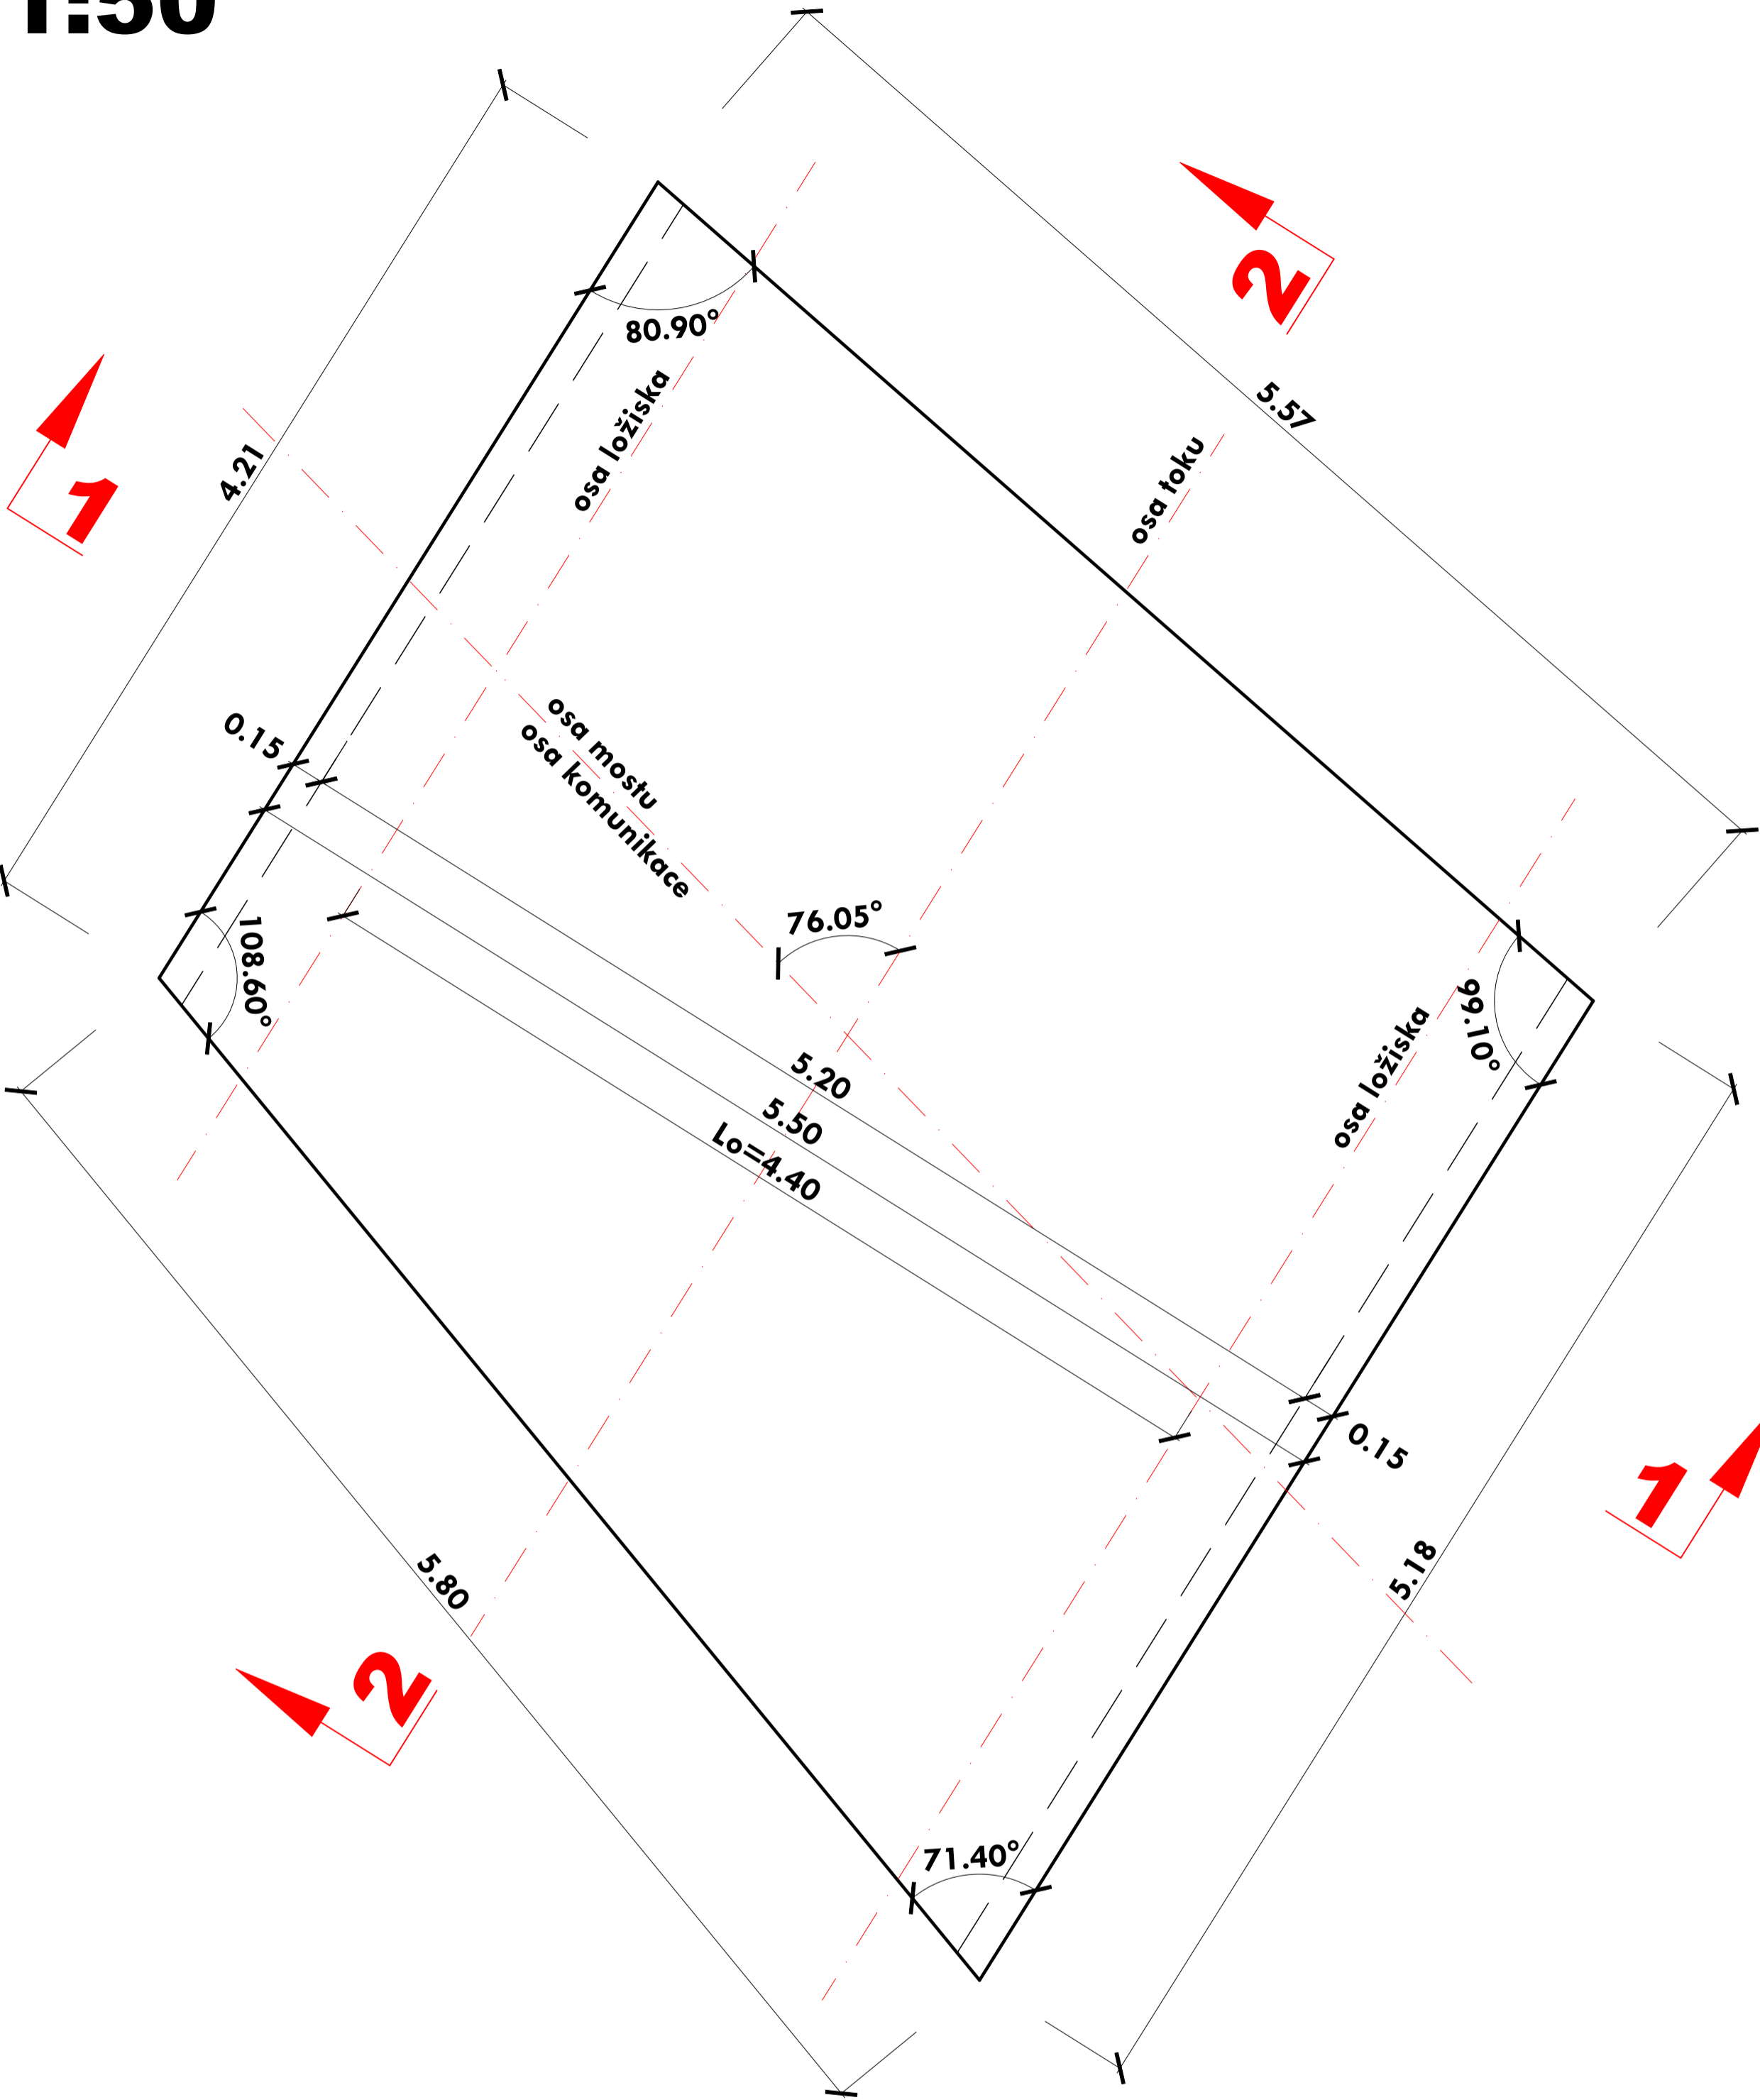


ŘEZ 1-1
M 1:25

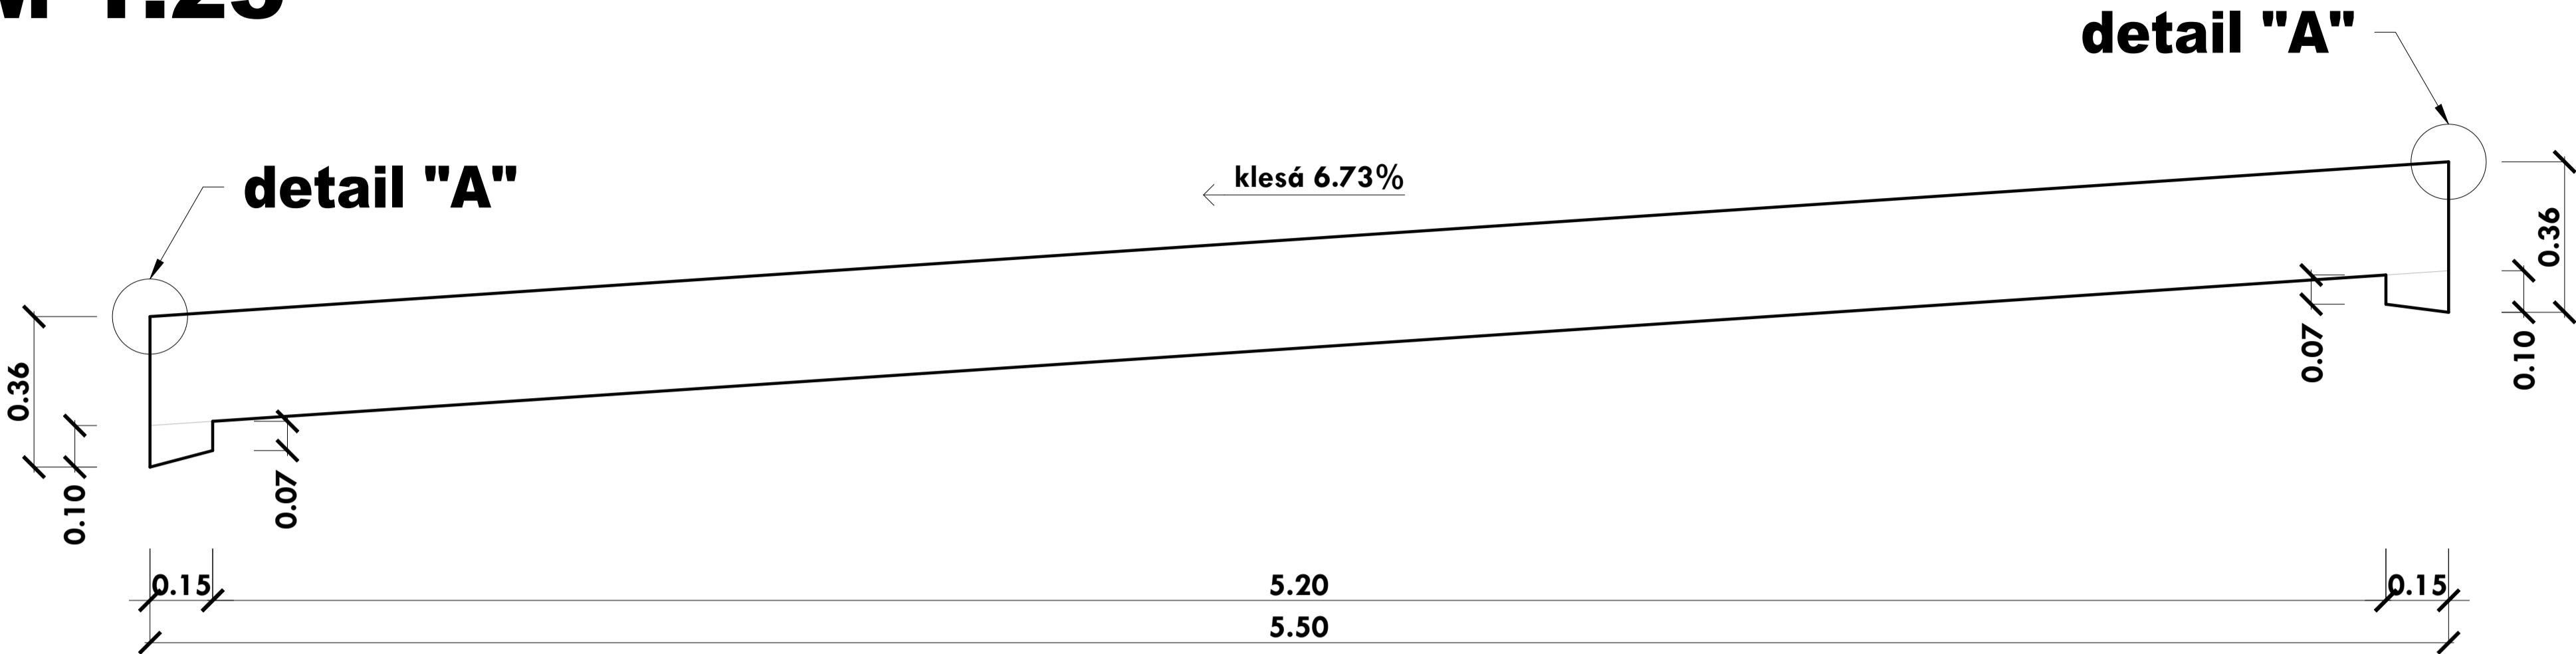


DETAIL "A"
M 1:10

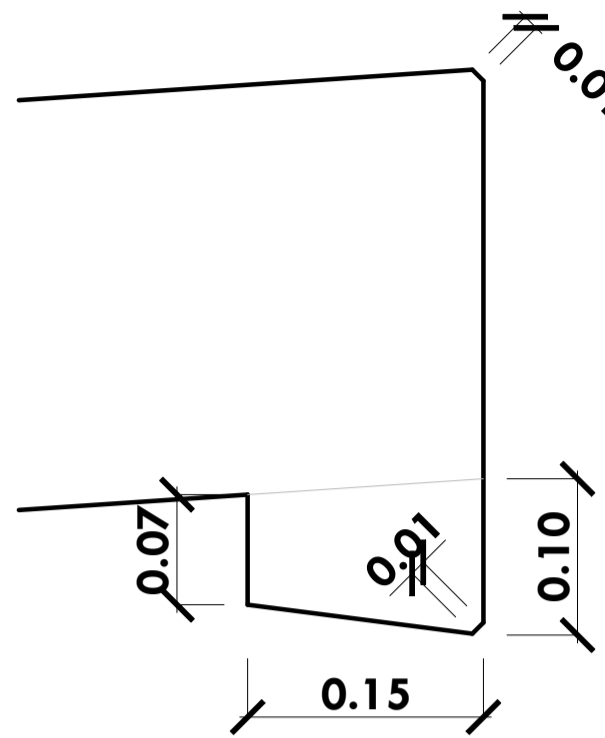

DETAIL "B"
M 1:10

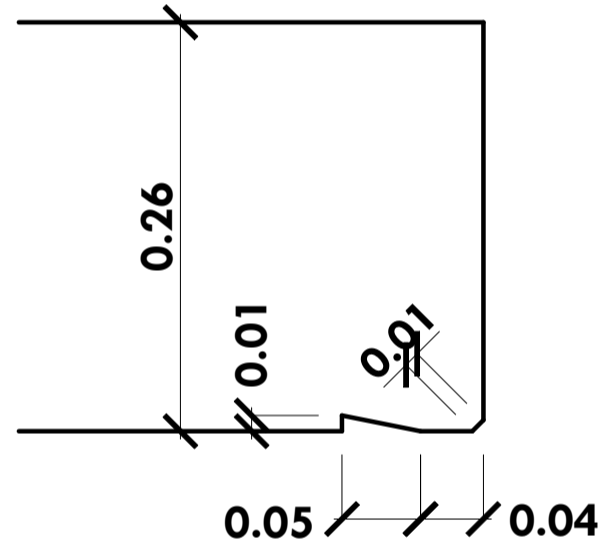

ŘEZ 2-2
M 1:25

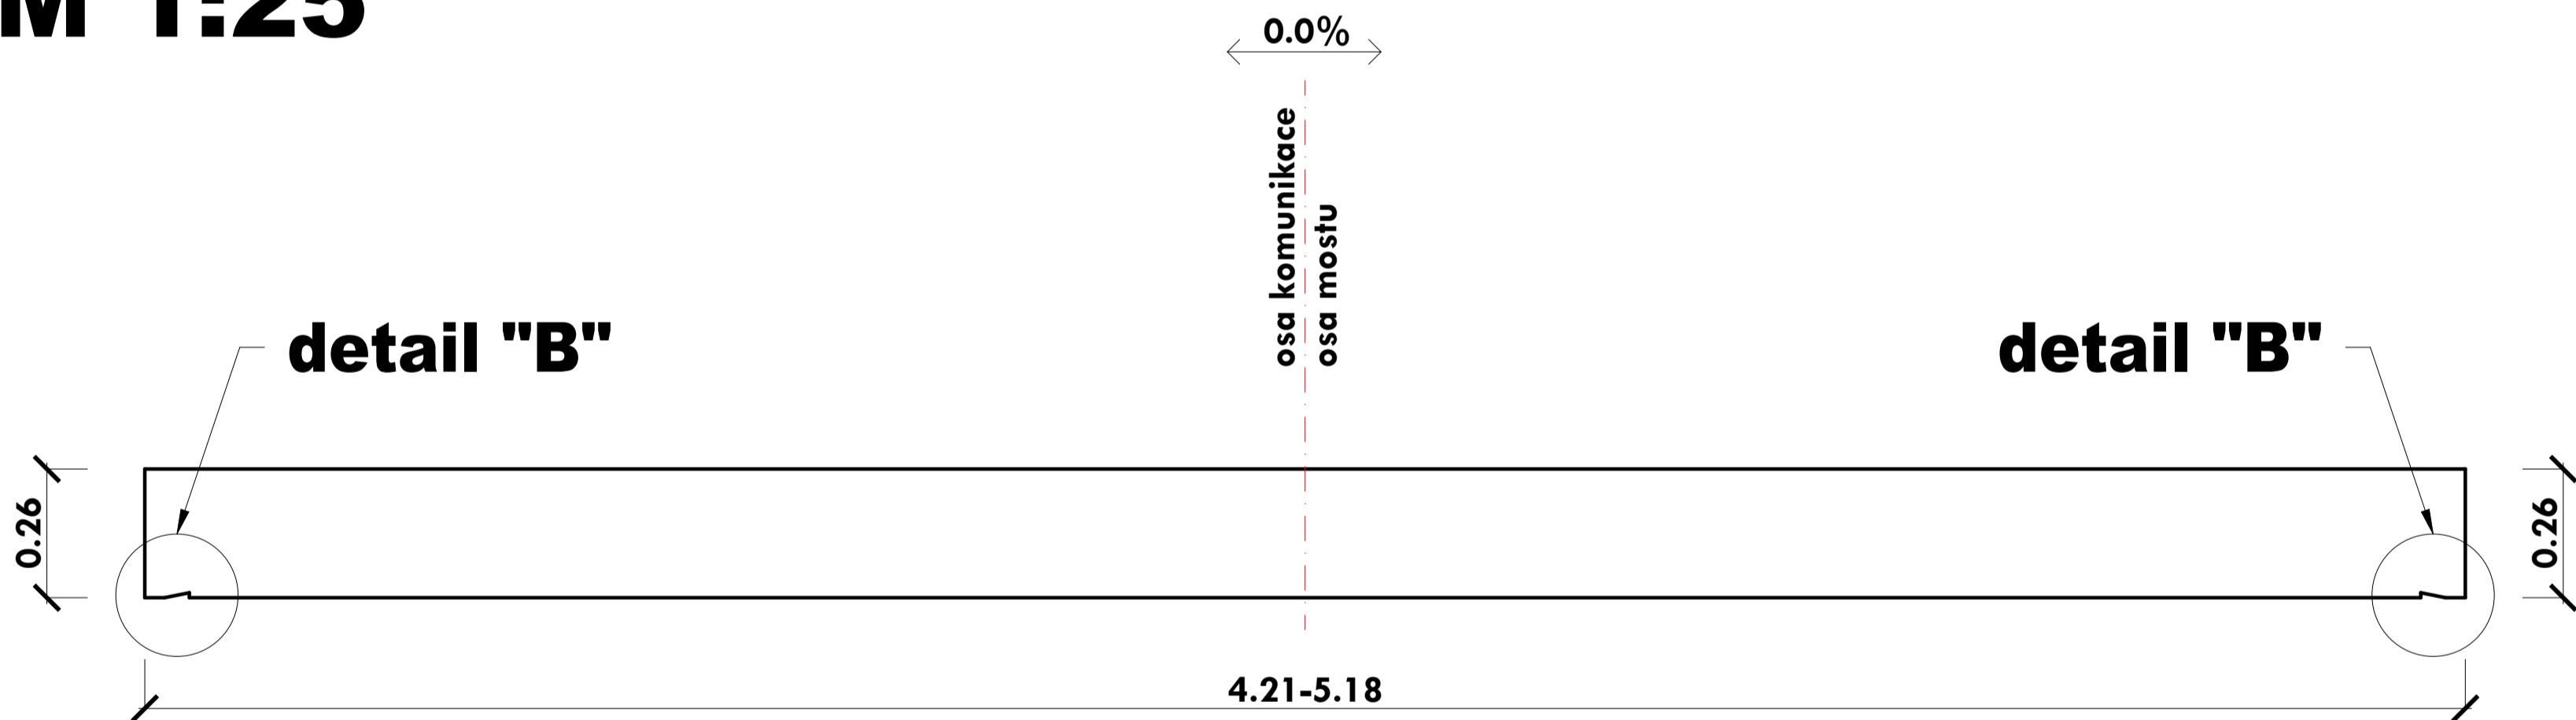

beton C30/37 XF4
V = 6.94m3
G = 17.35t

Zodp. projektant	Ing. Dybal Jaromír	Číslo výtisku
Projektant	Staveník Petr	
Investor	Město Zubří, U Domoviny 234, 756 54 Zubří	
Místo akce	Zubří, katastrální území Zubří [793787]	
Název akce Oprava mostu a komunikace v Zubří – Čertoryje po živelné pohromě SO 201 MOST	Datum	01/2025
	Kraj	Zlínský
	Stupeň proj.	DPS
	Měřítko	1:50, 1:25, 1:10
Název výkresu ŽB DESKA	Část D	Číslo výkresu 7