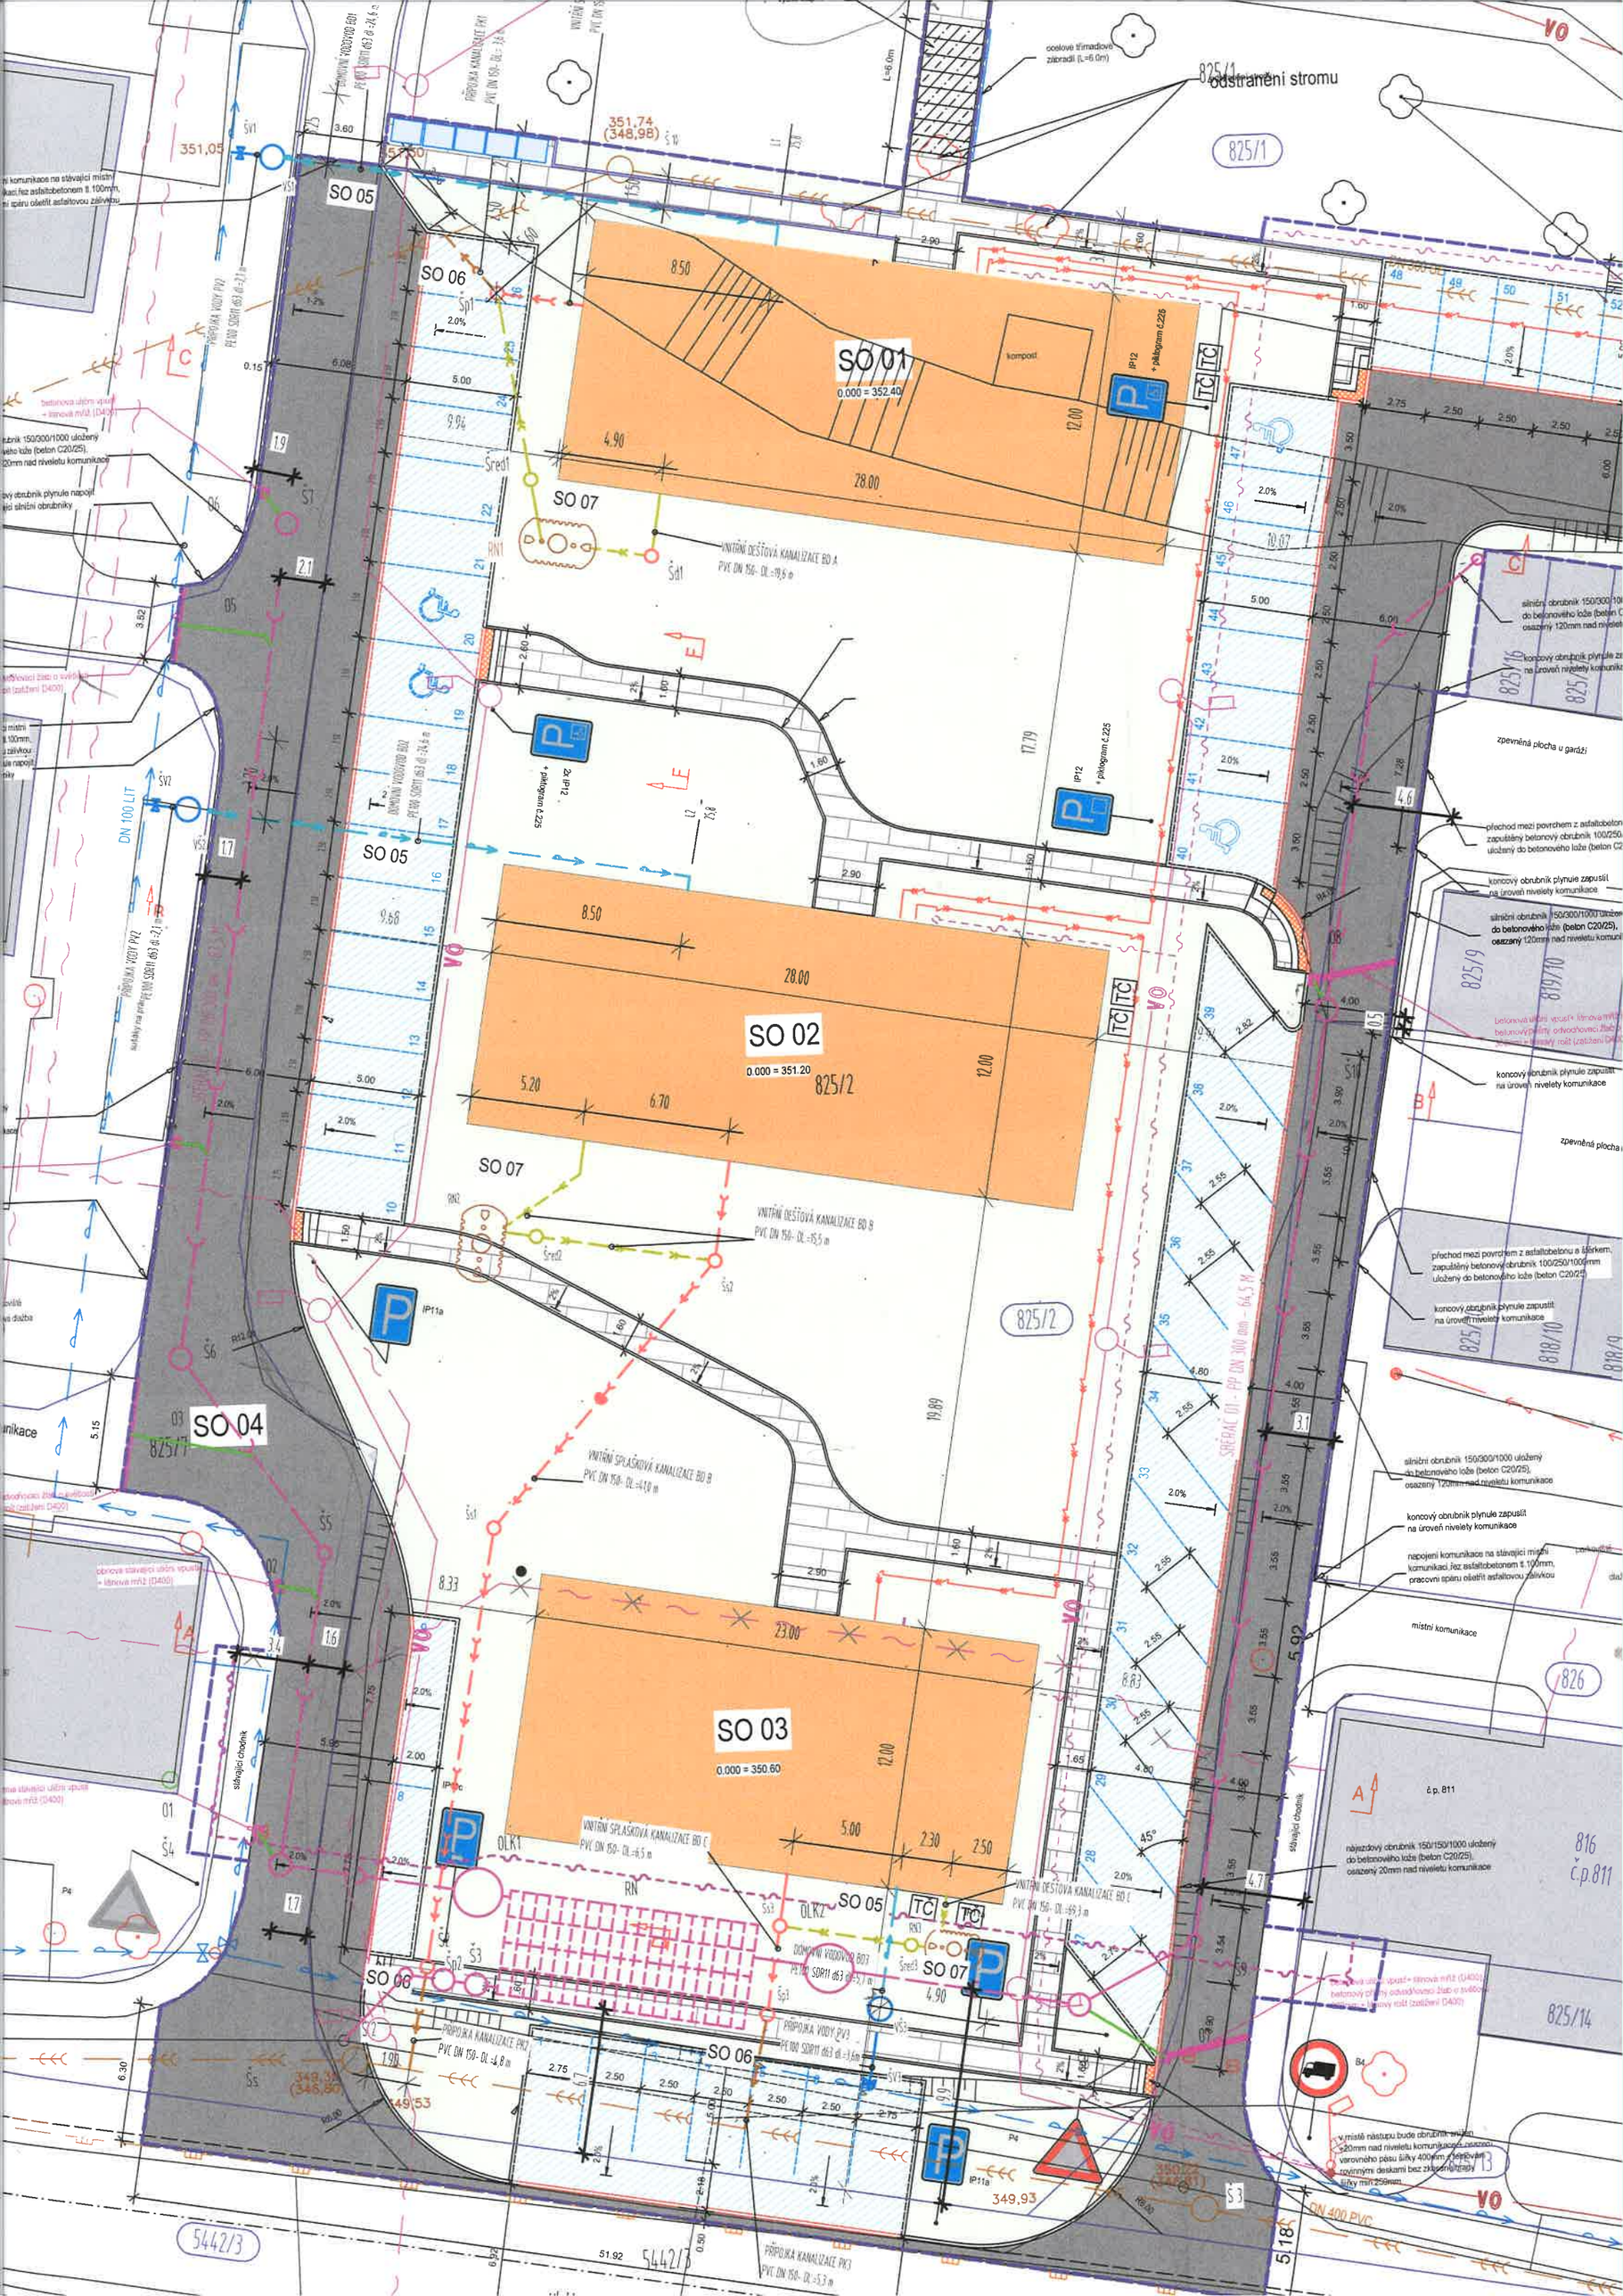
odstranění stromu
ocelové třímadlové zábradlí (L=6.0m)
SO 01
0.000 = 352.40
SO 02
0.000 = 351.20
SO 03
0.000 = 350.60
SO 04
SO 05
SO 06
SO 07
VNITŘNÍ DEŠŤOVÁ KANALIZACE BD A
PVC DN 150- DL.=19,6 m
VNITŘNÍ DEŠŤOVÁ KANALIZACE BD B
PVC DN 150- DL.=19,5 m
VNITŘNÍ SPLAŠKOVÁ KANALIZACE BD B
PVC DN 150- DL.=4,0 m
VNITŘNÍ SPLAŠKOVÁ KANALIZACE BD C
PVC DN 150- DL.=6,5 m
VNITŘNÍ DEŠŤOVÁ KANALIZACE BD C
PVC DN 150- DL.=69,3 m
PŘÍPOJKA KANALIZACE PK1
PVC DN 150- DL.=4,8 m
PŘÍPOJKA KANALIZACE PK3
PVC DN 150- DL.=5,3 m
PŘÍPOJKA VODY PV2
PE 100 SDR11 d63 dl.=21 m
PŘÍPOJKA VODY PV3
PE 100 SDR11 d63 dl.=16 m
DOMOVNÍ VODOVOD BD3
PE 100 SDR11 d63 dl.=35,1 m
SRÉBAČ DT - PP DN 300 mm - h4,5 M
zpevněná plocha u garáží
přechod mezi povrchem z asfaltobetonu a žlabem, zapuštěný betonový obrubník 100/250/1000mm uložený do betonového lože (beton C20/25)
koncový obrubník plynule zapustit na úroveň nivelety komunikace
silniční obrubník 150/300/1000 uložený do betonového lože (beton C20/25), osazený 120mm nad niveletu komunikace
napojení komunikace na stávající místní komunikaci, řez asfaltobetonem tl.100mm, pracovní spáru ošetřit asfaltovou zálivkou
místní komunikace
najezdový obrubník 150/150/1000 uložený do betonového lože (beton C20/25), osazený 20mm nad niveletu komunikace
stávající chodník
č.p. 811
DN 400 PVC