

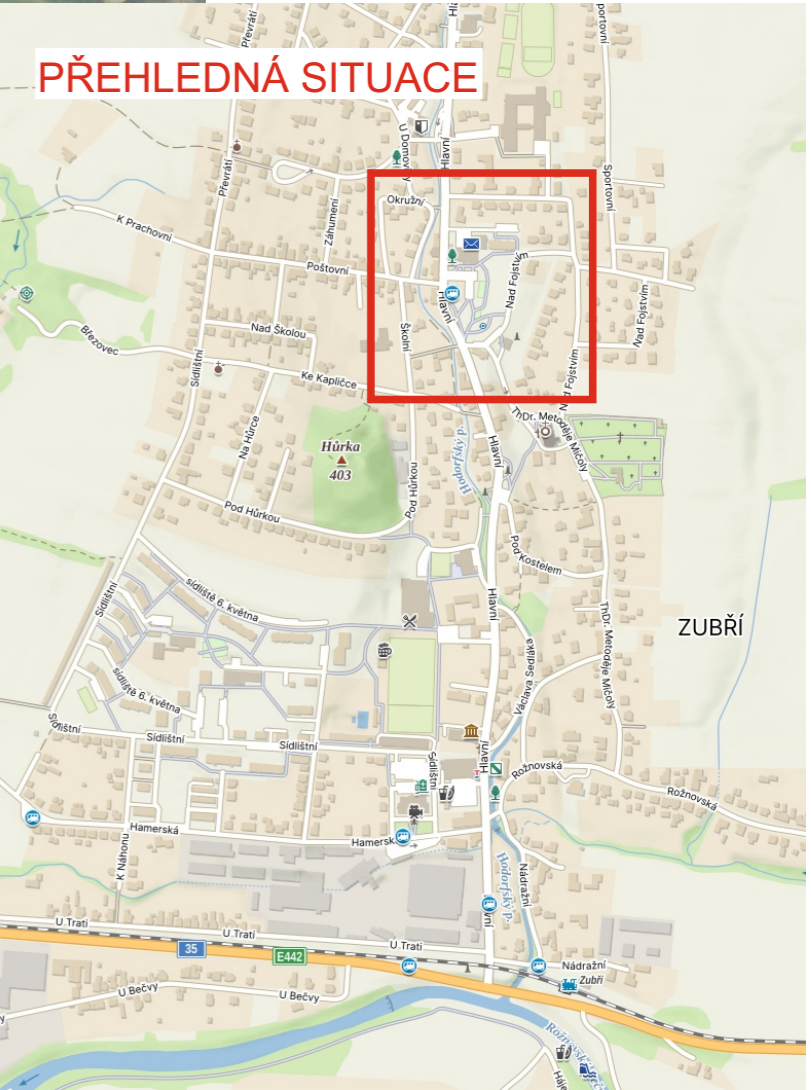


MĚSTO ZUBŘÍ

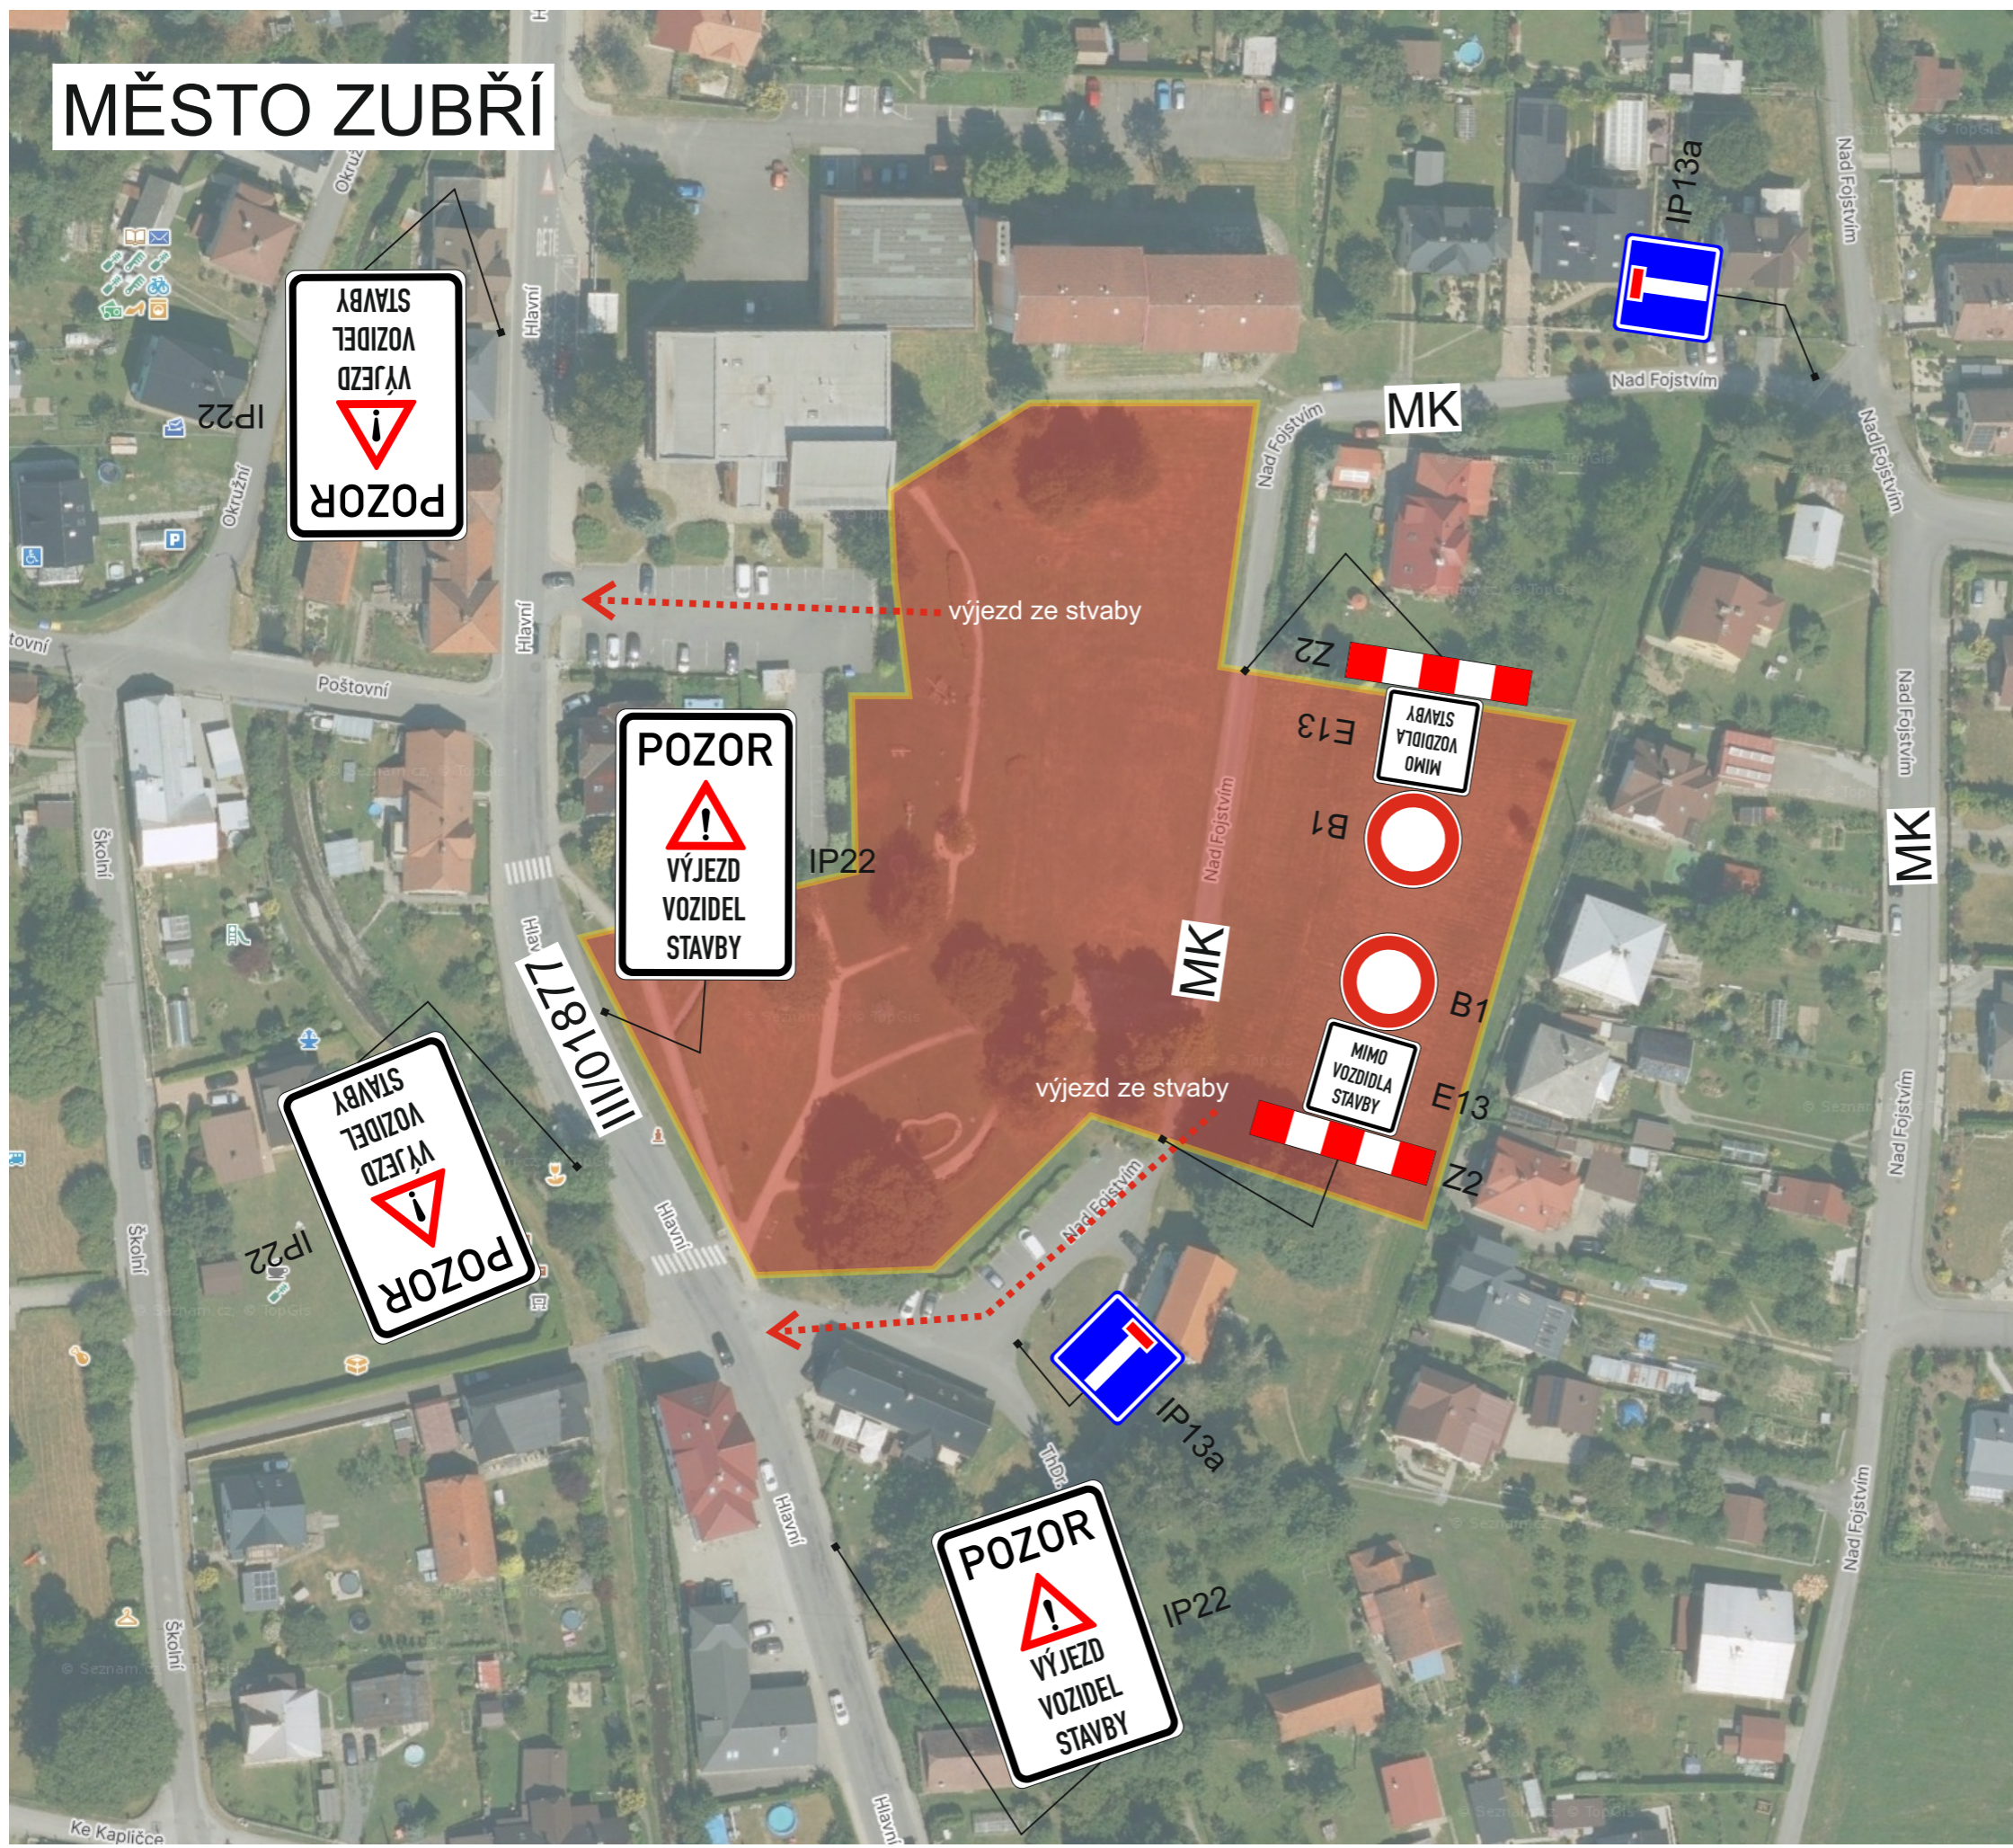

Legenda:

-  oplocené místo stavby
-  výjezd ze stavby
-  A15 navržené DZ
-  A15 stávající DZ

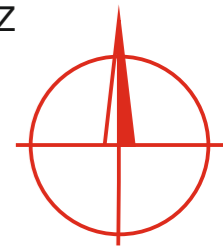

VÝDOZ s.r.o.
 VÝROBA DOPRAVNÍCH ZNAČEK
 Parková 488, 768 21 Kvasice, tel.: 775 716 377
 www.vydoz.cz

Zadavatel:	COMMODUM, spol. s.r.o.
Datum:	17.2.2026
Zpracoval:	David Zelenka

Název stavby: PŘECHODNÉ DOPRAVNÍ ZNAČENÍ
 "KLIDOVÉ CENTRUM ZUBŘÍ"