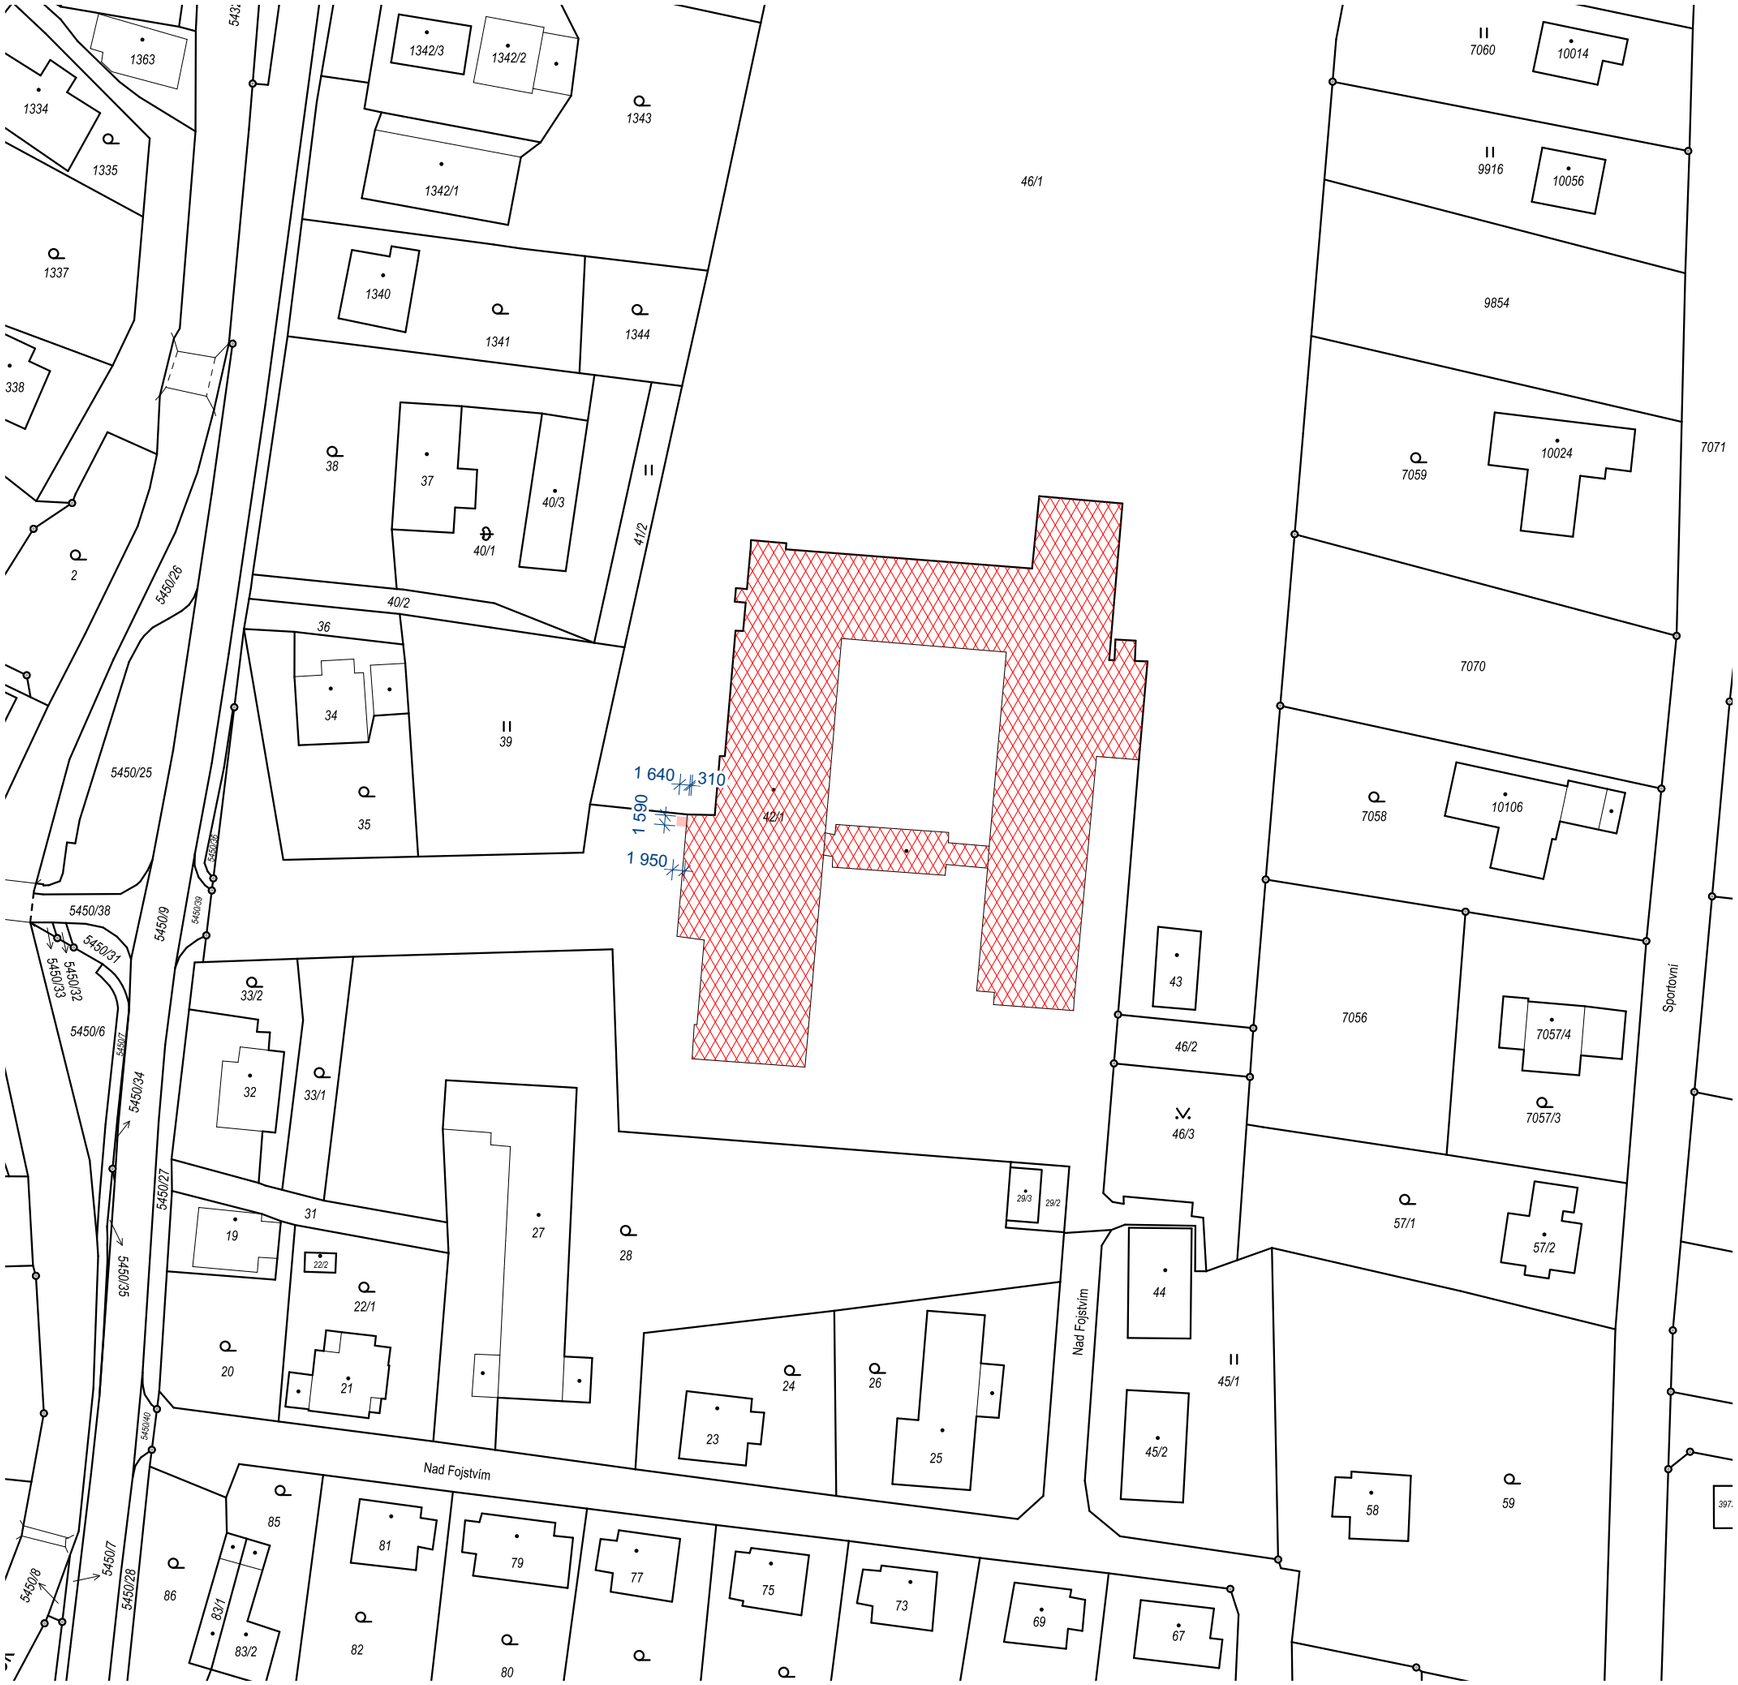


## PARCELY DOTČENÉ STAVBOU V KAT.Ú. ZUBŘÍ

| PARC.Č. | VÝMĚRA | DRUH | VLASTNÍK |
|---|---|---|---|
| 42/1 | 8 832 m² | zastavěná plocha a nádvoří | Město Zubří, U Domoviny 234<br>75654 Zubří |

## LEGENDA

- STÁVAJÍCÍ OBJEKT ZŠ ZUBŘÍ
- NAVRŽENÁ OCELOVÁ RAMPA, zast. plocha 2,6m²

S

| | |
|---|---|
| ZODP. PROJEKTANT<br>Ing. Stanislav Chovanec | **Ing. Stanislav Chovanec**<br>Digitální podpis: 01.04.2026 13:02 |
| VYPRACOVAL<br>Ing. Ivan Jaroň, mob.: 736 485 122 | |
| INVESTOR<br>Město Zubří, U Domoviny 234, 756 54 Zubří,<br>IČ : 003 04 492 | |

**MODERNIZACE UČEBNY CHEMIE A APLIKOVANÉ ELEKTRONIKY**

Výkres : SITUACE - UMÍSTĚNÍ VENKOVNÍ OCELOVÉ RAMPY

Místo : ZŠ Zubří, Hlavní 70, 756 54 Zubří

| FORMÁT | DATUM | STUPEŇ | Č. ZAKÁZKY |
|---|---|---|---|
| A3 | 11/2025 | projekt | 2025 - 16 |
| MĚŘÍTKO 1:1000 | | Č. VÝKRESU | A.03 |