



VYROVNÁVACÍ SCHODIŠTĚ - STÁVAJÍCÍ STAV

PŮDORYS 1.NP

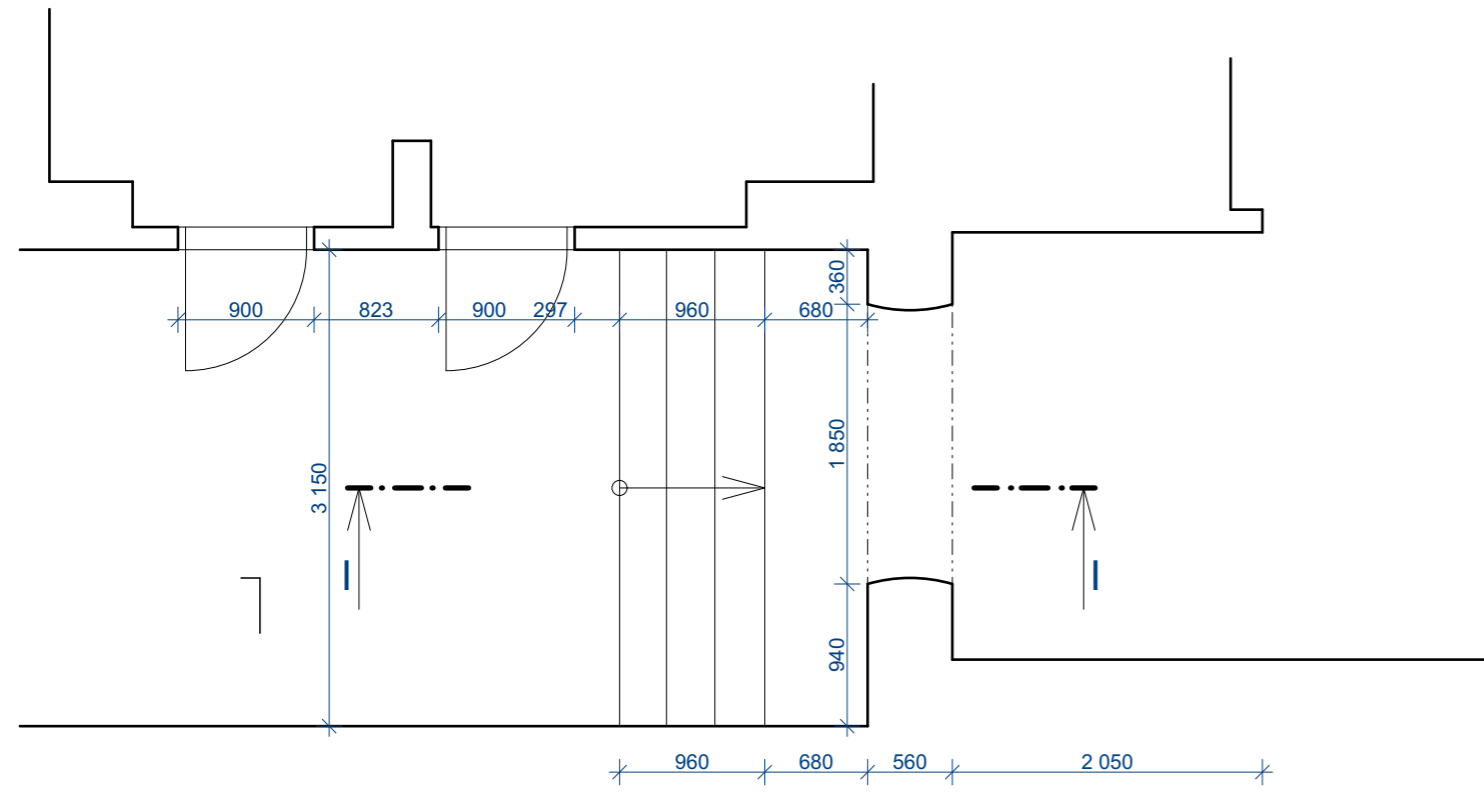


ŘEZ I-I'

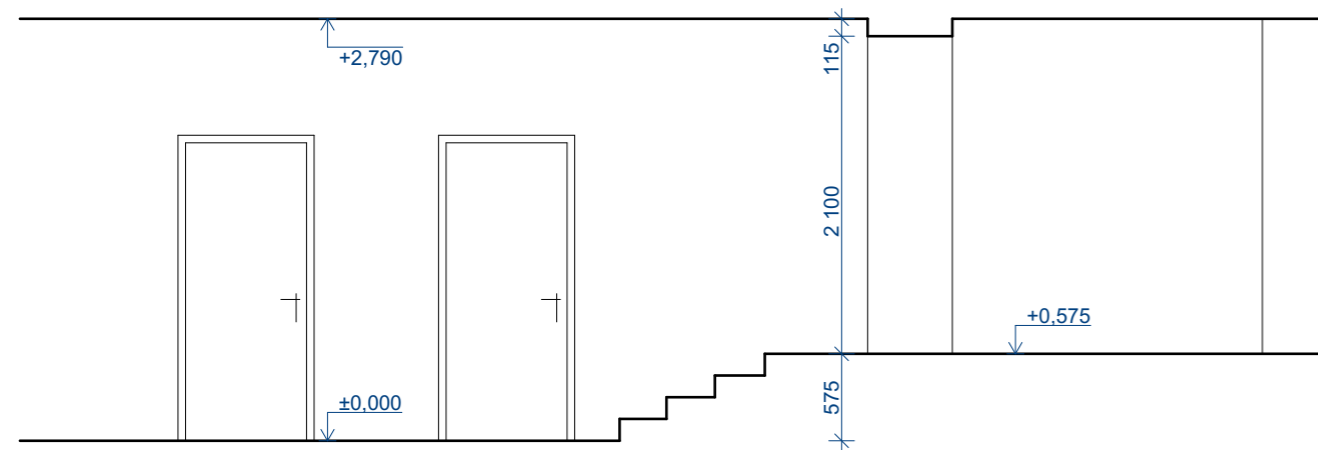


VYROVNÁVACÍ SCHODIŠTĚ - NOVÝ STAV

PŮDORYS 1.NP

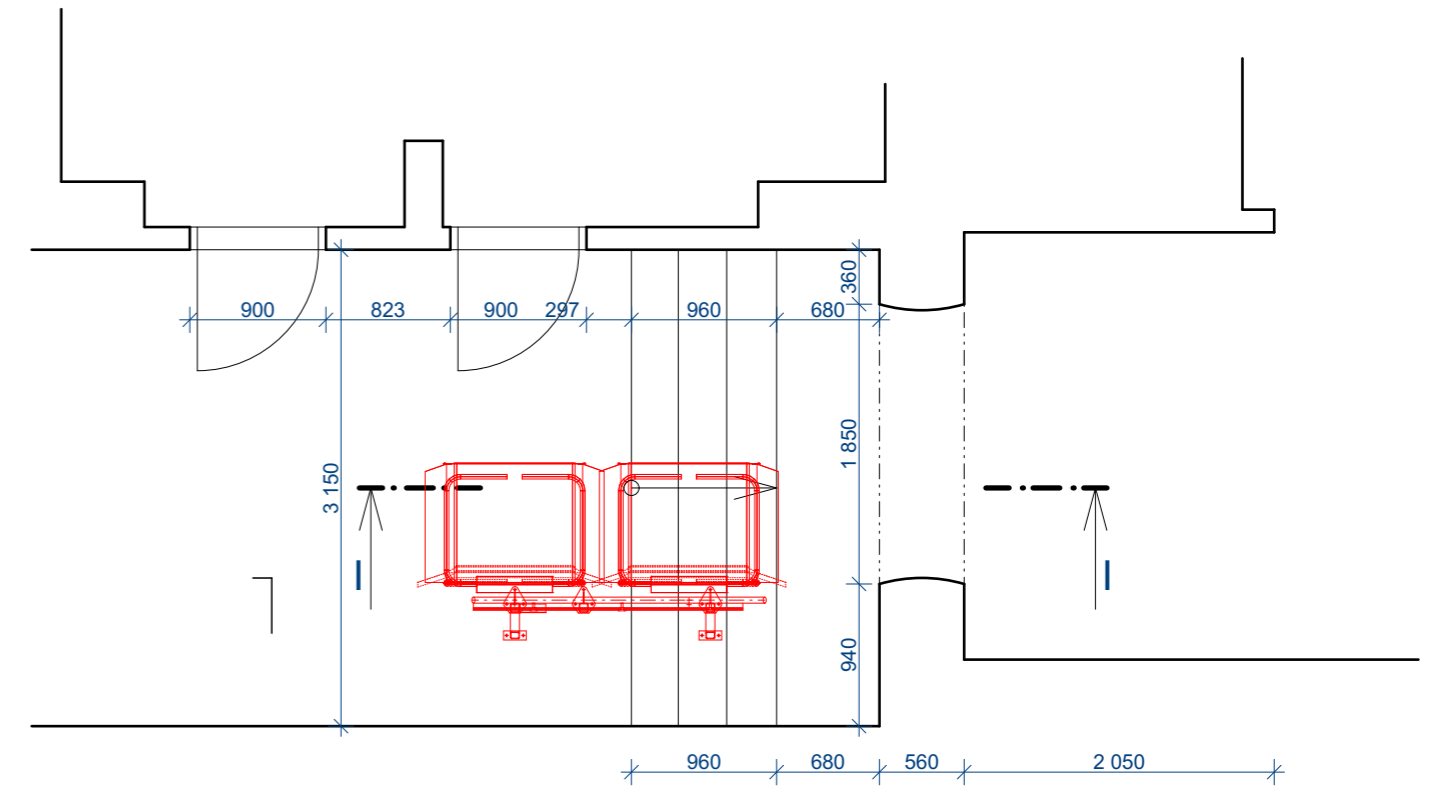

ŘEZ I-I'

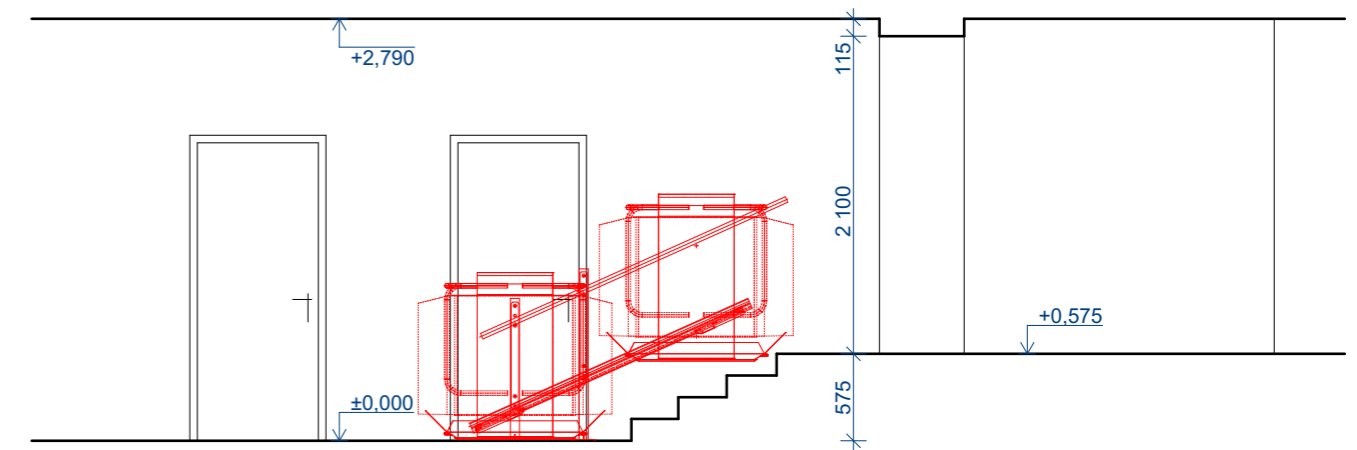

LEGENDA ZAŘÍZENÍ

Z2 - JEDNÁ SE O ŠIKMOU SCHODIŠTOVOU PLOŠINU SP 02, KTERÁ JE PRIMÁRNĚ URČENA PRO PŘEPRAVU HENDICAPOVANÝCH OSOB ČI HŮŘE CHODÍCÍCH OSOB. PLOŠINA BUDE VYROBENA NA MÍRU, TUDÍŽ ZCELA KOPÍRUJE SCHODIŠTĚ A NEZABÍRÁ TAK ZBYTEČNÝ PROSTOR NA SCHODIŠTI. PLOŠINA JE URČENA PRO INSTALACI NA PŘÍMÉ SCHODIŠTĚ. PLOŠINA BUDE VYBAVENA OVLÁDÁNÍM NA PLOŠINĚ I OVLÁDÁNÍM V KAŽDÉ ZASTÁVCE. STABILITU A PLYNULOST JÍZDY ZAJIŠŤUJE PLYNULÝ ROZJEZD I DOJEZD I PEVNÁ KONSTRUKCE DRÁHY. HORNÍ TRUBKA MŮŽE BÝT VYUŽITA TAKÉ JAKO MADLO PRO CHODÍCÍ OSOBY. SAMOZŘEJMOSTI JSOU INTEGROVANÉ BEZPEČNOSTNÍ PRVKY PLOŠINY JAKO JE ZACHYCOVAČ, CITLIVÉ HRANY, CITLIVÉ DNO, DÍKY KTERÉMU PLOŠINA INDIKUJE PŘEKÁŽKU A SAMA ZASTAVÍ. PLOŠINA SE DOBÍJÍ V JEDNOTLIVÝCH ZASTÁVKÁCH. PLOŠINA FUNGUJE I PŘI VÝPADKU ELEKTRICKÉ ENERGIE. V ZAPARKOVANÉ POLOZE BUDE ZABÍRAT MINIMÁLNÍ PROSTOR.

PLOŠINA BUDE KOTVENA SAMOSTATNĚ NA OCELOVÉ SLOUPKY, KTERÉ BUDOU KOTVENY KE STÁVAJÍCÍM SCHODIŠTOVÝM STUPŇŮM. DRÁHA BUDE MÍT CELKOVOU DĚLKU CCA 2,40m. SPODNÍ NÁSTUPIŠTĚ PLOŠINY BUDE NA ÚROVNI PODLAHY 1.NP 0,000. HORNÍ NÁSTUPIŠTĚ BUDE NA ÚROVNI POSLEDNÍHO SCHODIŠTOVÉHO STUPNĚ +0,575M. UŽITNÝ ROZMĚR PLOŠINY BUDE 800×900mm S NOSNOSTÍ 250 kg. OVLÁDÁNÍ NA PLOŠINĚ ALARM + STOP NA PLOŠINĚ + OVLADAČKA NA SPIRÁL. KAB. DVĚ EXTERNÍ OVLADAČKY. RAL 7035.

K PLOŠINĚ BUDE PŘIVEDENA PŘÍPOJKA ELEKTRICKÉ ENERGIE KABLEM CYKY 3×1,5 mm², POSPOJOVÁNÍ CY VODIČ ZELENOŽLUTÝ 6 mm², VOLNÝ KONEC 1,50m. SAMOSTATNÝ OBVOD HIŠTĚNÝ JISTIČEM 1×230V, 6A, CHARAKTERISTIKA C. K ELEKTRIINSTALACÍ BUDE PŘEVEDENA VÝCHOZÍ REVIZNÍ ZPRÁVA.

ZODP. PROJEKTANT			
Ing. Stanislav Chovanec			
VYPRACOVAL			
Ing. Ivan Jaroň, mob.: 736 485 122			
INVESTOR			
Město Zubří, U Domoviny 234, 756 54 Zubří, IČ : 003 04 492			
MODERNIZACE UČEBNY CHEMIE A APLIKOVANÉ ELEKTRONIKY			
Výkres : VYROVNÁVACÍ SCHODIŠTĚ V 1.NP - ŠIKMÁ SCHODIŠTOVÁ PLOŠINA SP 02			
Místo : ZŠ Zubří, Hlavní 70, 756 54 Zubří			
FORMÁT	DATUM	STUPEŇ	Č. ZAKÁZKY
A3	11/2025	projekt	2025 - 16
MĚŘÍTKO	1:50	Č. VÝKRESU	A.10