


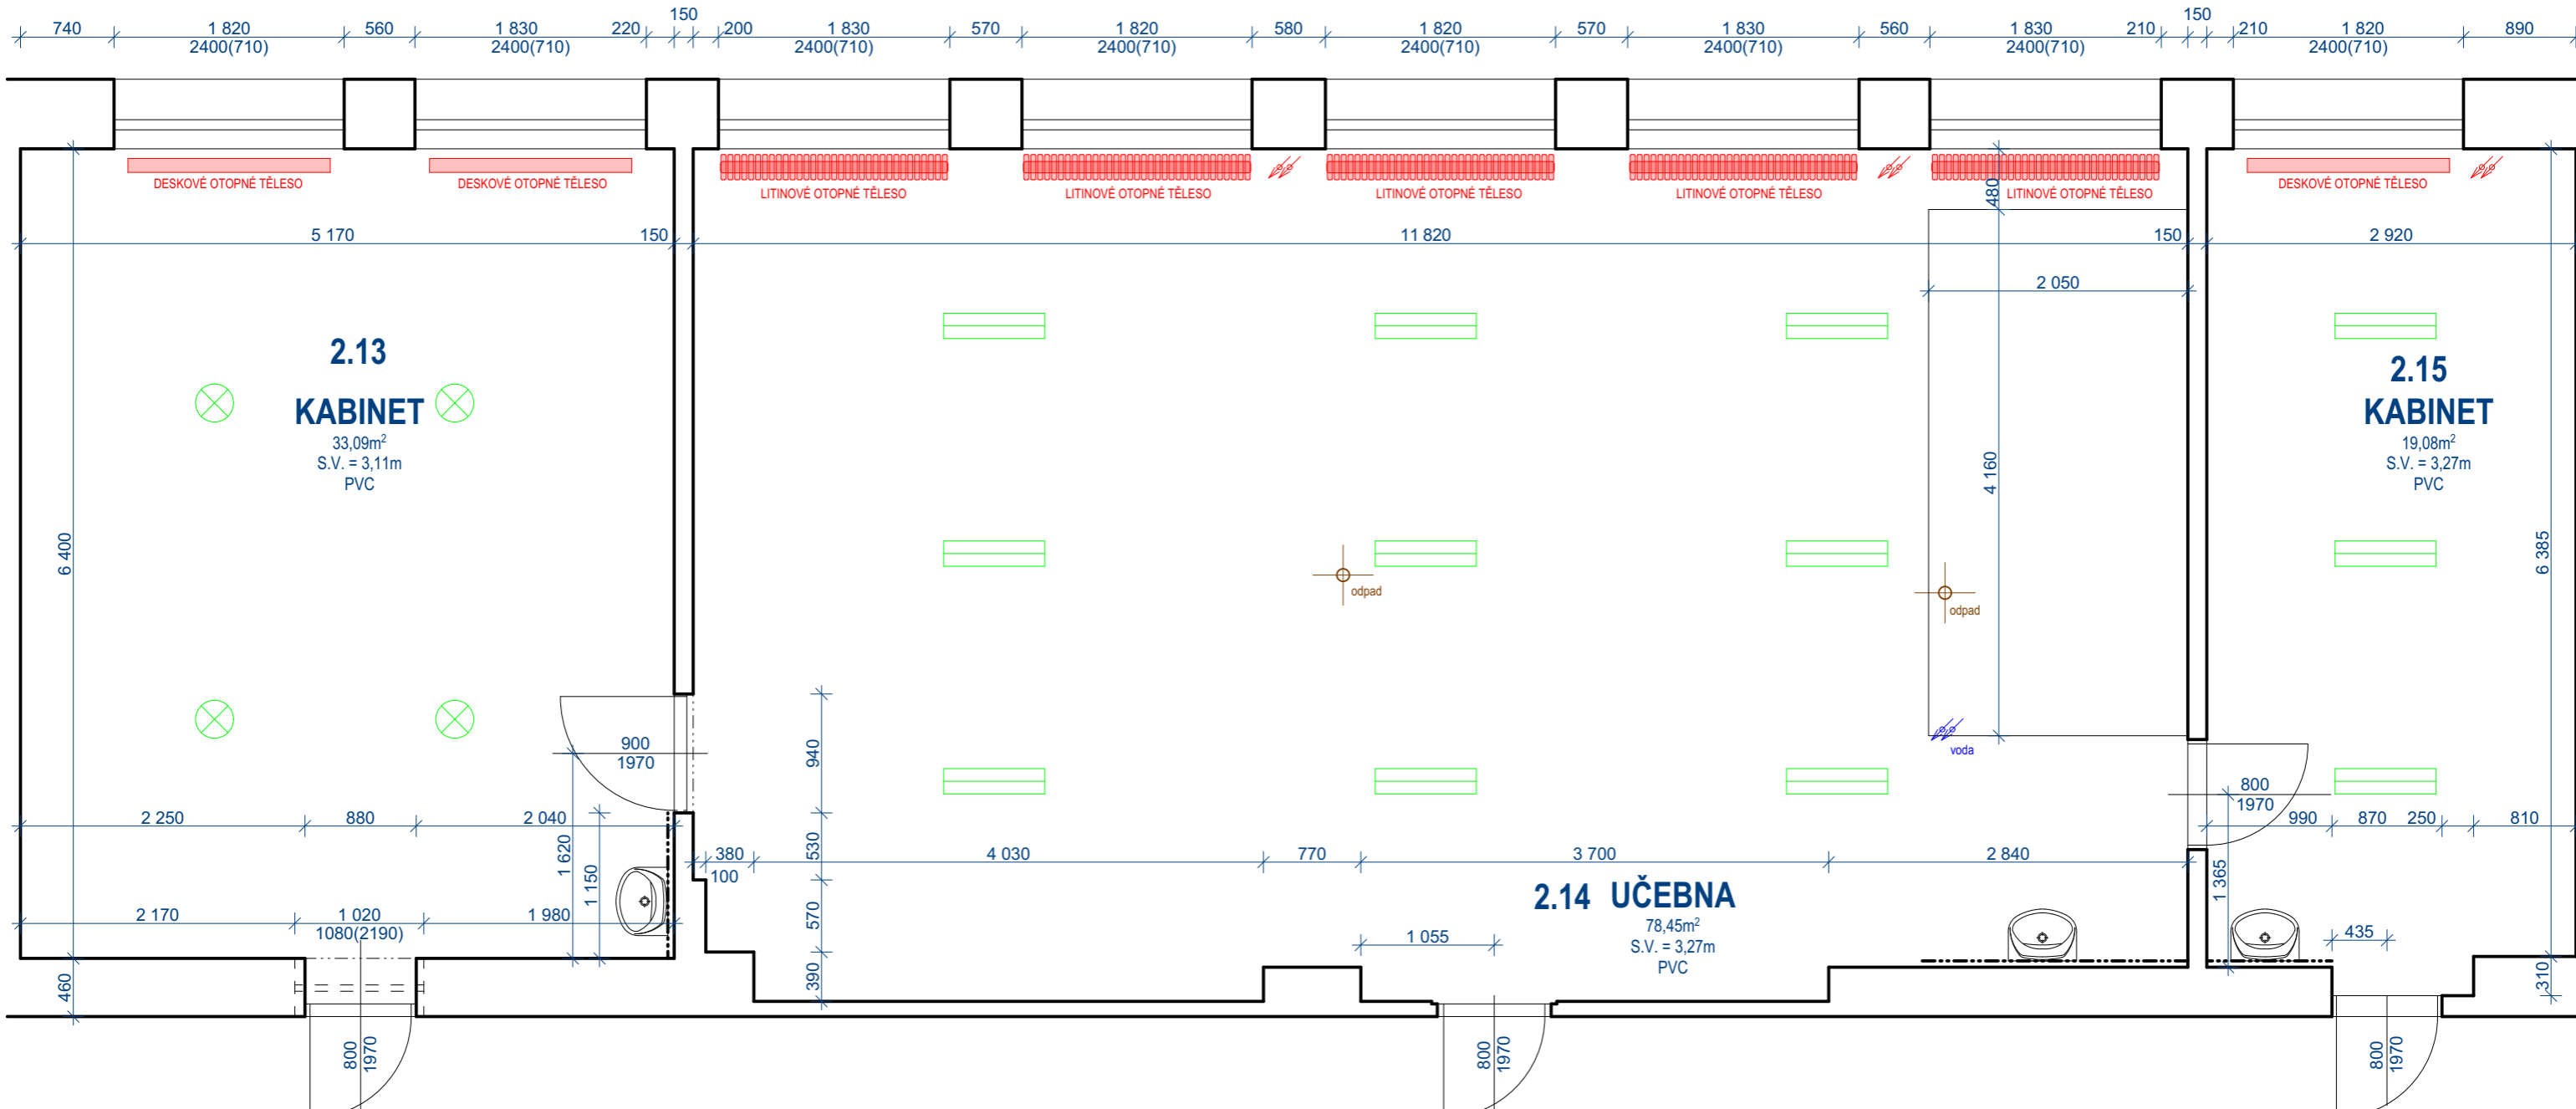


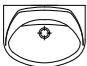
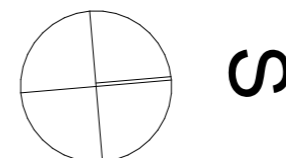


**PŮDORYS UČEBNY CHEMIE VE 2.NP - STÁVAJÍCÍ STAV**



**LEGENDA**

-  STÁVAJÍCÍ ZDIVO
-  STÁVAJÍCÍ DESKOVÉ OTOPNÉ TĚLESO
-  STÁVAJÍCÍ LITINOVÉ OTOPNÉ TĚLESO
-  STÁVAJÍCÍ ŽÁROVKOVÉ ZÁVĚSNÉ SVÍTIDLO
-  STÁVAJÍCÍ ZÁŘIVKOVÉ 2x18W PŘISAZENÉ SVÍTIDLO
-  STÁVAJÍCÍ KERAMICKÉ UMYVADLO S VÝTOKOVOU BATERÍÍ



ZODP. PROJEKTANT			
Ing. Stanislav Chovanec			
VYPRACOVAL			
Ing. Ivan Jaroň, mob.: 736 485 122			
INVESTOR			
Město Zubří, U Domoviny 234, 756 54 Zubří, IČ : 003 04 492			
<b>MODERNIZACE UČEBNY CHEMIE A APLIKOVANÉ ELEKTRONIKY</b>			
Výkres : PŮDORYS UČEBNY CHEMIE VE 2.NP - STÁVAJÍCÍ STAV			
Místo : ZŠ Zubří, Hlavní 70, 756 54 Zubří			
FORMÁT	DATUM	STUPEŇ	Č. ZAKÁZKY
A3	11/2026	DSP	2025 - 16
MĚŘÍTKO	1:50	Č. VÝKRESU	D.1.04