


# PŮDORYS UČEBNY CHEMIE VE 2.NP - NOVÝ STAV

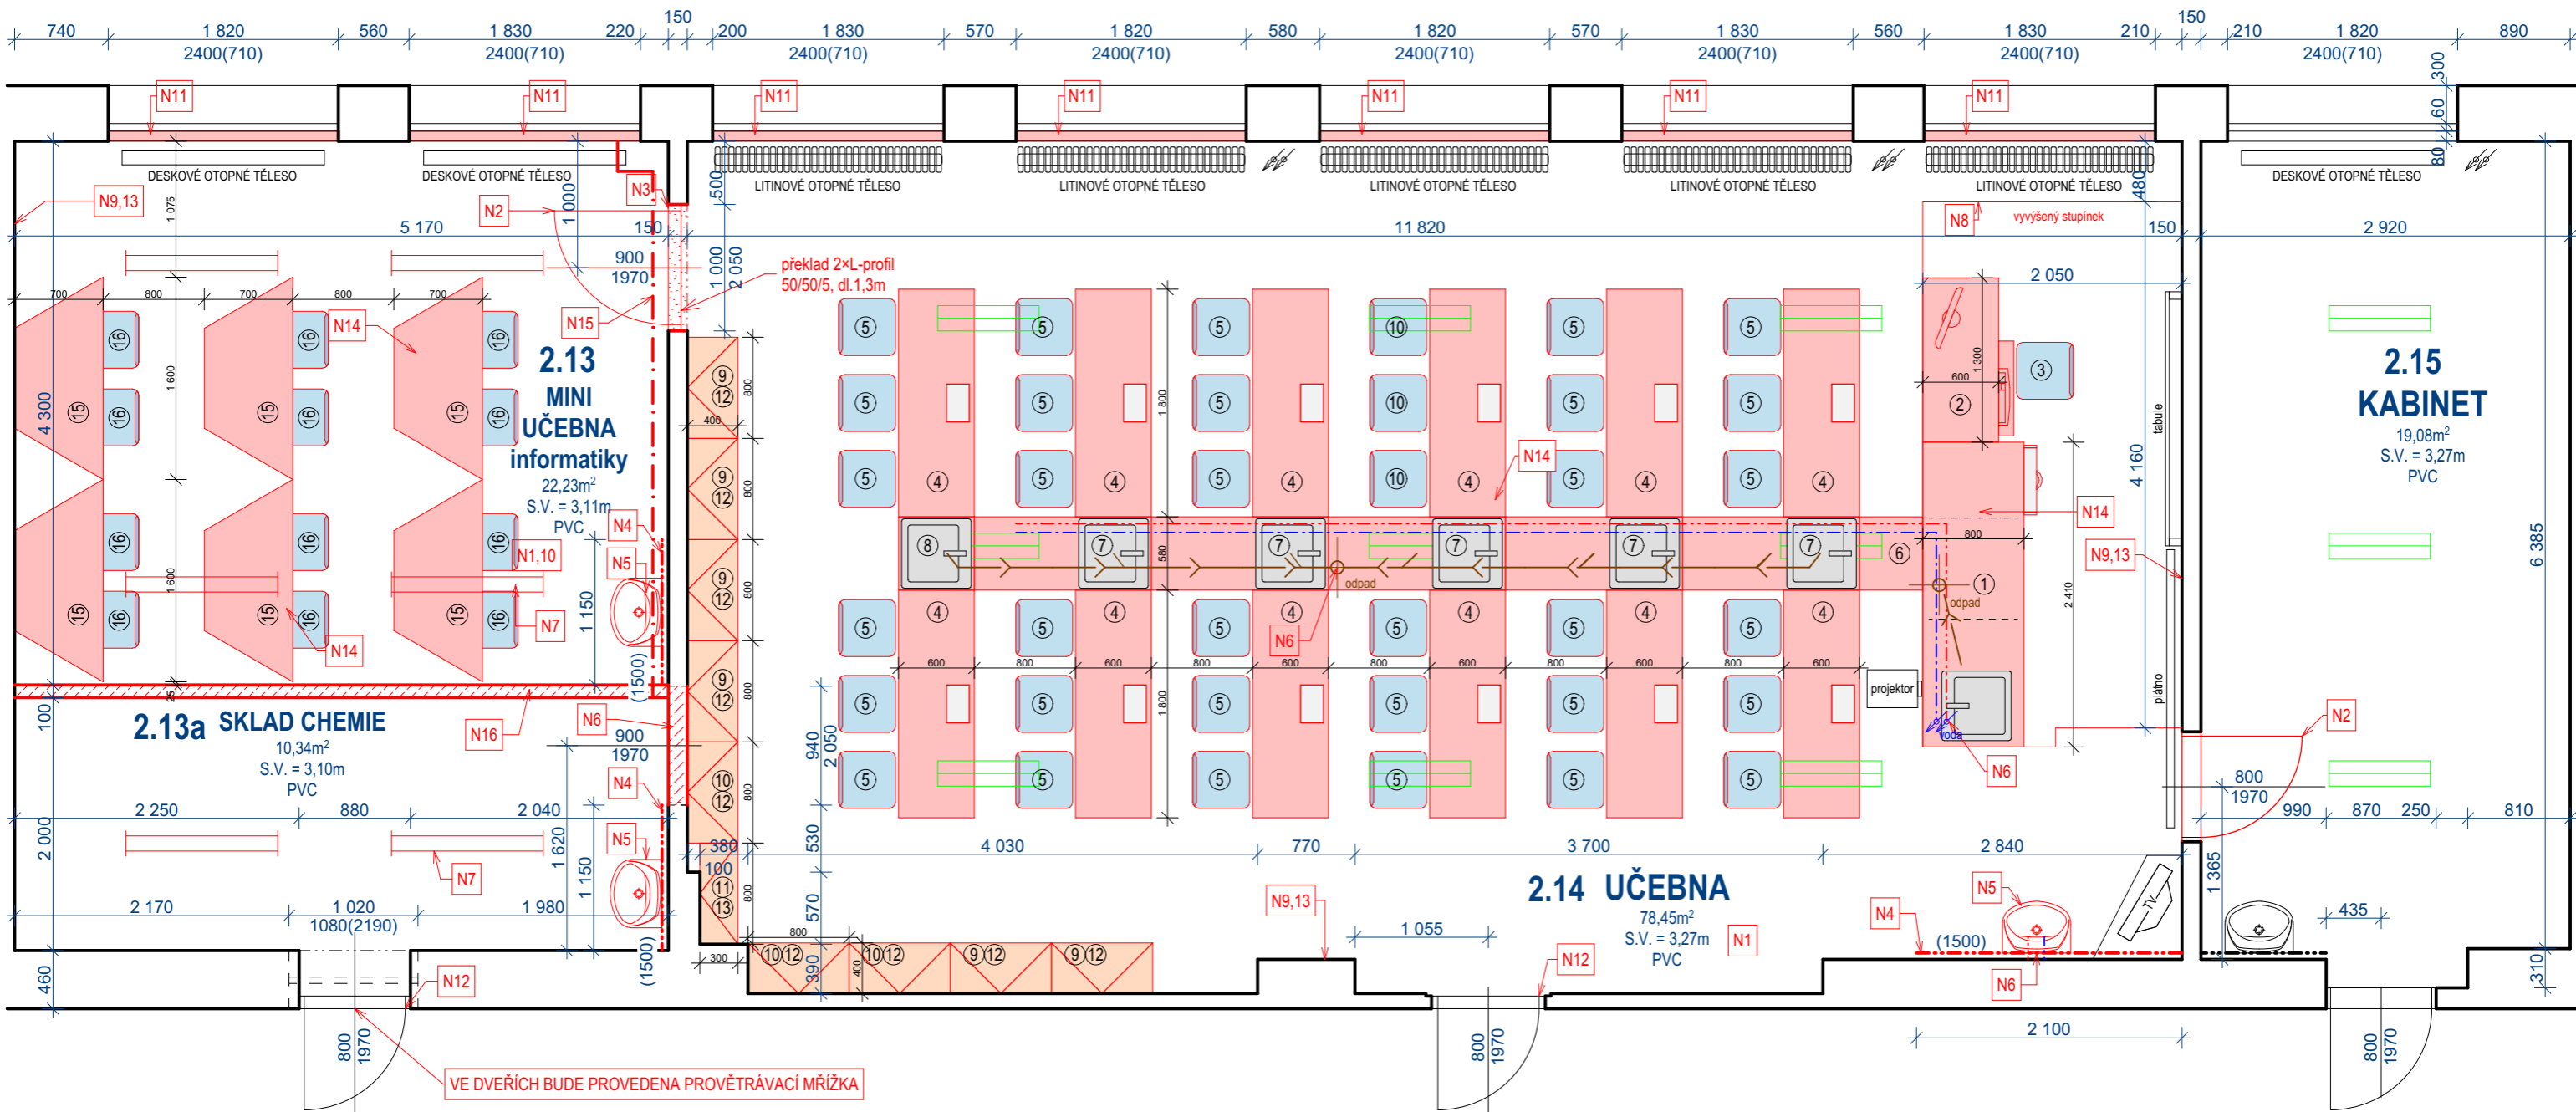

## LEGENDA

- STÁVAJÍCÍ ZDIVO
- NOVÁ VYZDÍVKA, POROBETONOVÉ TVÁRNICE tl.150mm
- STÁVAJÍCÍ ZÁŘIVKOVÉ 2x18W PŘISAZENÉ SVÍTIDLO
- NOVÉ KERAMICKÉ UMYVADLO S VÝTOKOVOU BATERIÍ

## LEGENDA NOVÝCH KONSTRUKCÍ

- N1 - NOVÁ PVC PODLAHOVÁ KRYTINA SE ZÁTĚŽÍ PRO UČEBNY V CELÉ PLOŠE MÍSTNOSTÍ Č. 2.13, 2.13a a 2.14 VČETNĚ SOKLOVÉ LIŠTY CELKEM 1110,89m² (NOVÁ KRYTINA BUDE I NA VYVÝŠENÉM STUPÍNKU V M.Č.2.14)
- N2 - NOVÉ DVEŘNÍ KRÍDLO, VČETNĚ KOVÁNÍ KLIKA-KLIKA A ZÁMKU FAB, CELKEM 2ks
- N3 - NOVÁ OCELOVÁ ZÁRUBEŇ K ZAZDĚNÍ, CELKEM 1ks
- N4 - NOVÝ KERAMICKÝ OBKLAD ROZMĚR CCA 200/300mm, POD OBKLAD BUDE PROVEDENA HYDROIZOLAČNÍ STĚRKA, CELKEM 6,7m²
- N5 - NOVÁ KERAMICKÁ UMYVADLA, STOJÁNKOVÁ BATERIE, SIFON, KONZOLY, CELKEM 3ks
- N6 - NOVÉ ROZVODY VODY VČ. IZOLACE, FITÝNEK, KONZOL DN20mm, DÉLKY 38bm, NOVÉ ODPADNÍ POTRUBÍ PVC DN50mm, VČ. ODBOČEK, KOLEN, KONZOL A POD., CELKEM 24bm
- N7 - NOVÁ SVÍTIDLA VIZ SPECIFIKACE ELEKTRO (ZÁŘIVKOVÉ SVÍTIDLO 2x36W S LEŠTĚNOU MŘÍŽKOU) - 6ks
- N8 - DODÁVKA A MONTÁŽ NOVÉHO DŘEVĚNÉHO STUPÍNKU cca 0,75m³ řeziva (2,05m x 4,16m, výška 0,15m) - 1ks  
PODLAHA Z FOŠEN tl.40mm, PODPORY 4x HRANOL 140/120mm dl.4,2m
- N9 - VYSPRAVENÍ STÁVAJÍCÍCH OMÍTEK
- N10 - NOVÝ SDK PODHLED TERMATEX V M.Č. 2.13 V CELÉ PLOŠE 22,10m²
- N11 - NOVÉ HORIZONTÁLNÍ ŽALUZIE DO OKEN V M.Č. 2.13, 2.14 ROZMĚR OKNA 1800/2400mm - 7ks
- N12 - NOVÉ NÁTĚRY OCELOVÝCH ZÁRUBNÍ - CELKEM 4ks
- N13 - NOVÁ MALBA STĚN A STROPŮ V M.Č. 2.13, 2.13a a 2.14
- N14 - NOVÉ VYBAVENÍ UČEBEN A KABINETŮ DLE SPECIFIKACE
- N15 - NOVÉ ODVĚTRÁNÍ AXIÁLNÍ VENTILÁTOR S 6-TI NÁSOBNOU VÝMĚNOU VZDUCHU VČETNĚ HAVARIJNÍHO TLAČÍTKA, POTRUBÍ BUDE V M.Č. 1.13 ZAKRYTO SDK KONSTRUKCÍ S VYVEDENÍM PŘES OKNO S PLNÝM ZASKLENÍM Z PUR PANELU 1 ks
- N16 - NOVÁ ZDĚNÝ PŘÍČKA Z POROBETONOVÝCH TVÁRNIC TL. 125MM, CELKEM 16,91m²

ZODP. PROJEKTANT			
Ing. Stanislav Chovanec			
VYPRACOVAL			
Ing. Ivan Jaroň, mob.: 736 485 122			
INVESTOR			
Město Zubří, U Domoviny 234, 756 54 Zubří, IČ : 003 04 492			
<b>MODERNIZACE UČEBNY CHEMIE A APLIKOVANÉ ELEKTRONIKY</b>			
Výkres : PŮDORYS UČEBNY CHEMIE VE 2.NP - NOVÝ STAV			
Místo : ZŠ Zubří, Hlavní 70, 756 54 Zubří			
FORMÁT	DATUM	STUPEŇ	Č. ZAKÁZKY
A3	11/2026	DSP	2025 - 16
MĚŘÍTKO	1:50	Č. VÝKRESU	D.1.06