


KOORDINAČNÍ SITUACE ULICE ŠKOLNÍ – VARIANTA 1

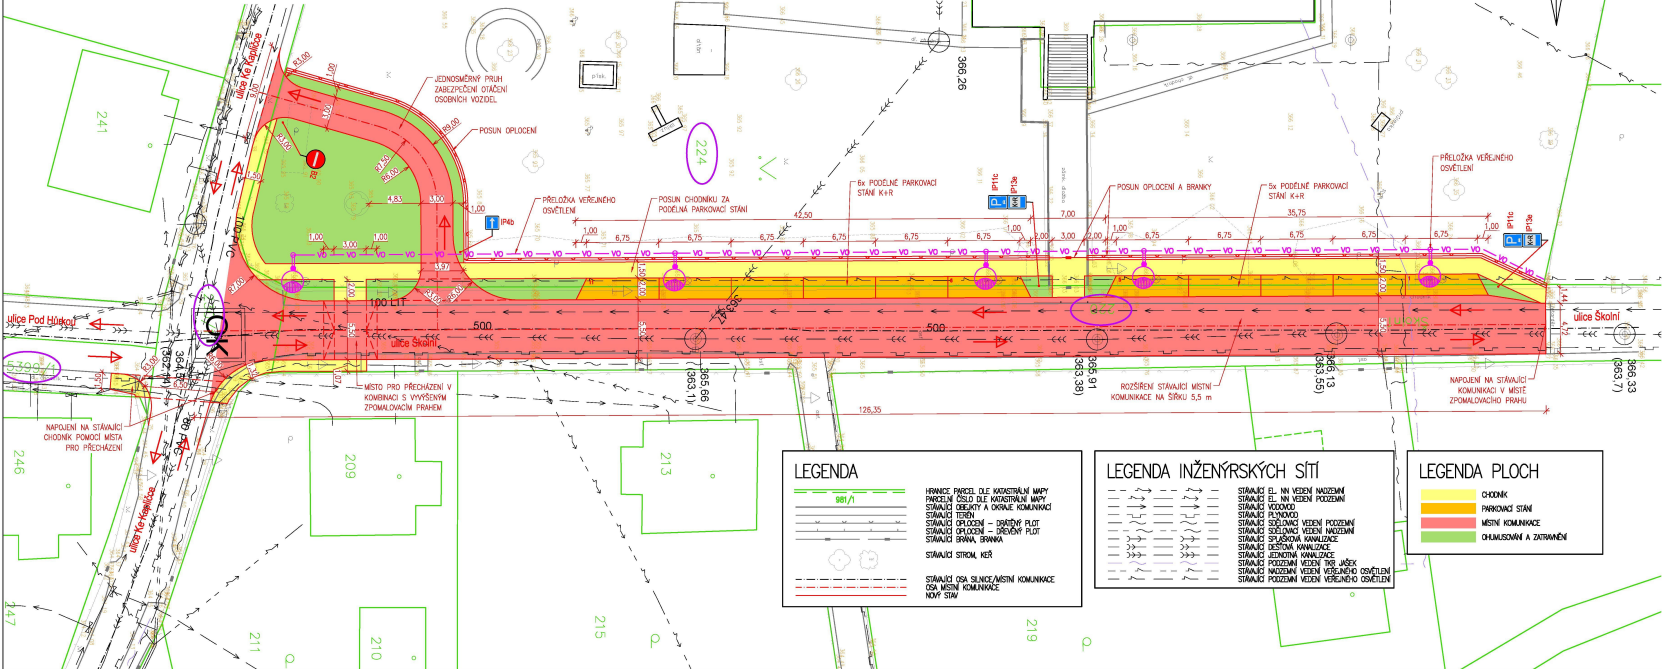

LEGENDA	
	HRANICE PARCEL DLE KATASTRÁLNÍ MAPY

LEGENDA INŽENÝRSKÝCH SÍTÍ	
	STAVAJÍCÍ VODOVOD
	STAVAJÍCÍ PLYNOVOD

LEGENDA PLOCH	
	CHODNKA
	PARKOVACÍ STÁNÍ
	MÍSTNÍ KOMUNIKACE

HLAVNÍ PROJEKTANT MSS-projekt s.r.o. SÍDLA: KECHELSKÁ ŠERVAČKA 161 06 PRAHA 6 - MĚSTĚ PŘÍJÍMACÍ: STŘEŽENKA 162, 165 01 VĚŠTÍN TEL.: +420 571 476 363 E-MAIL: MSS@MSS.PROJEKT.CZ IČ: 26049939 ČESKÁ REPUBLIKA		INVESTOR Město Zubří U Domovny 234, 156 54 Zubří 	
HLAVNÍ INŽENÝR PROJEKTU ZODPOVĚDNÝ PROJEKTANT VYPRACOVAL Kontroloval MÍSTO STAVBY		PROJESE	
NÁZEV STAVBY Dopravní řešení u ZŠ TGM v Zubří		STUPEŇ	STUJDE
NÁZEV PROJEKTOVÉ ČÁSTI B - VYKRESOVÁ ČÁST		DATUM	11/2021
NÁZEV OBJEKTU		FORMÁT	A4/A4
NÁZEV ČÁSTI DOKUMENTACE OBJEKTU		MĚŘÍTKO	1:250
NÁZEV PŘÍLOHY KOORDINAČNÍ SITUACE - ULICE ŠKOLNÍ - VARIANTA 1		Č. ZAKÁZKY	132440001
		ČÁST	OBJEKT
		B	
		C	UPŘESNĚNÍ
		3	