


VYBAVENÍ NOVÉ TŘÍDY MŠ DUHA ZUBŘÍ – půdorysné rozmístění jednotlivých prvků

Veškeré prvky včetně jejich velikosti, barevnosti a provedení je nutno konzultovat s vedením MŠ DUHA Zubří – Bc. Vladimíra Janošková, ředitelka MŠ DUHA, tel. 602 553 531, ms.duha.zubri@seznam.cz

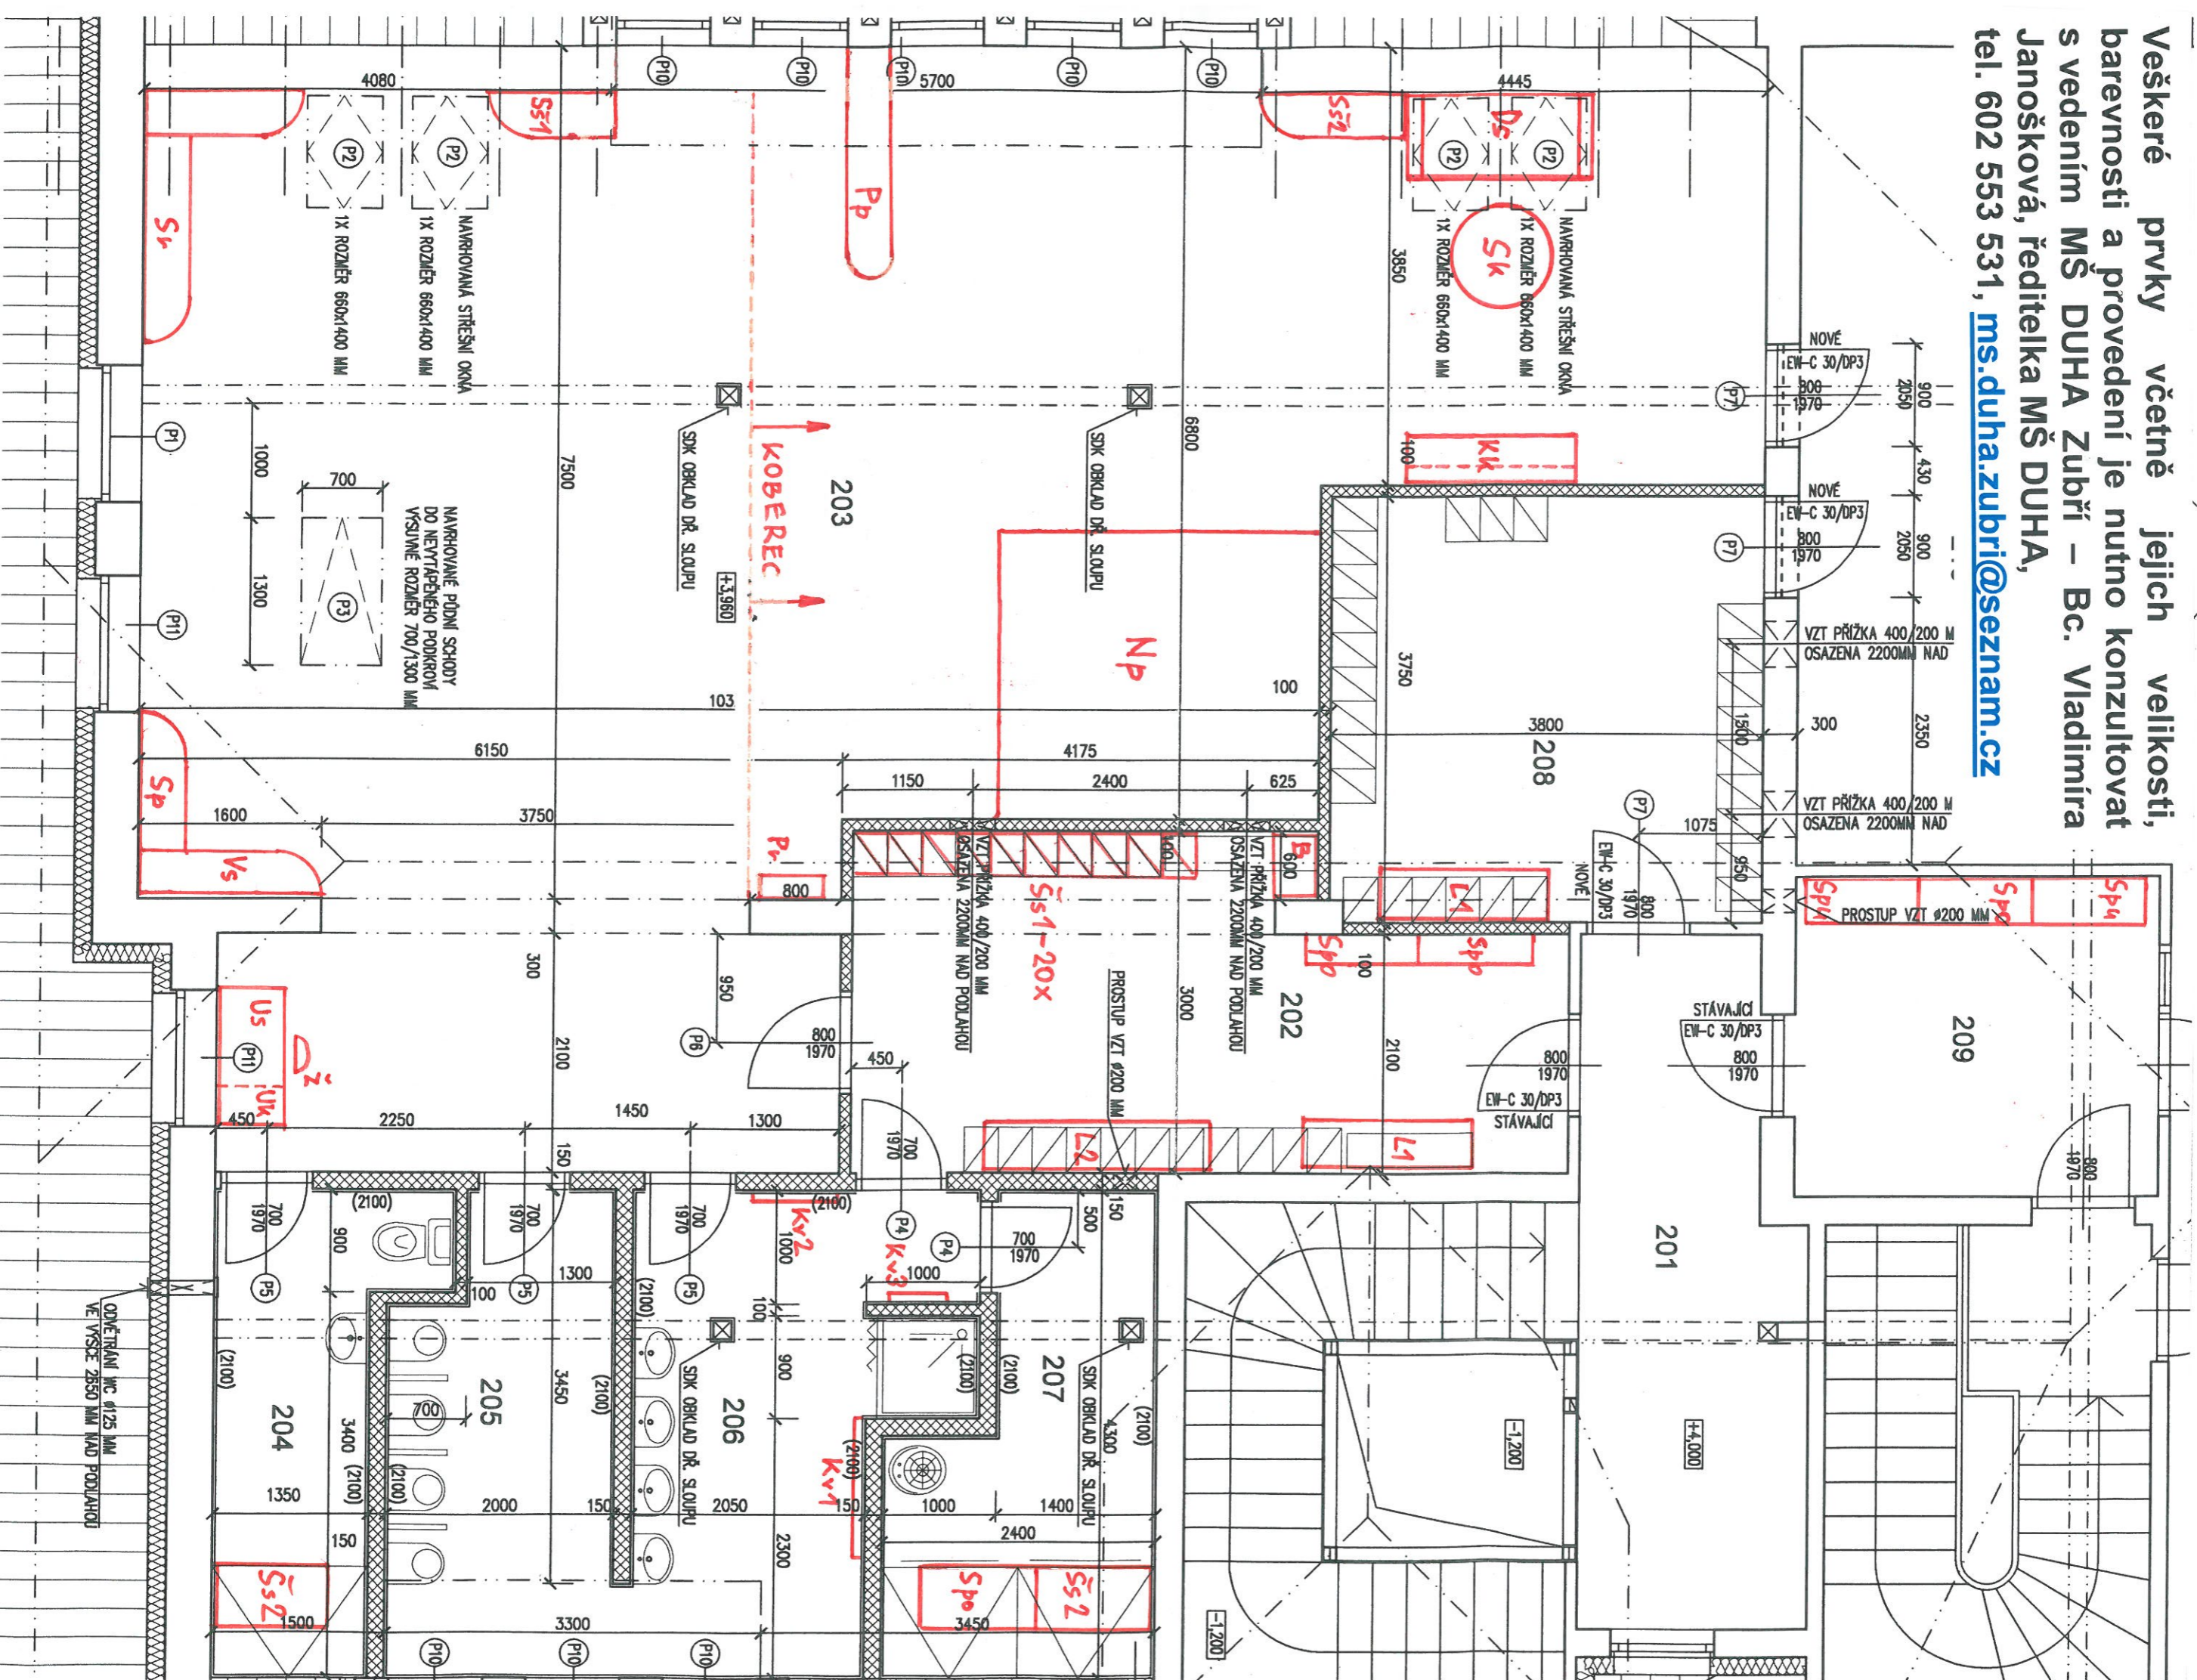

Pitný režim




Prostorový předěl



Stůl na VV



Nábytkové pódium

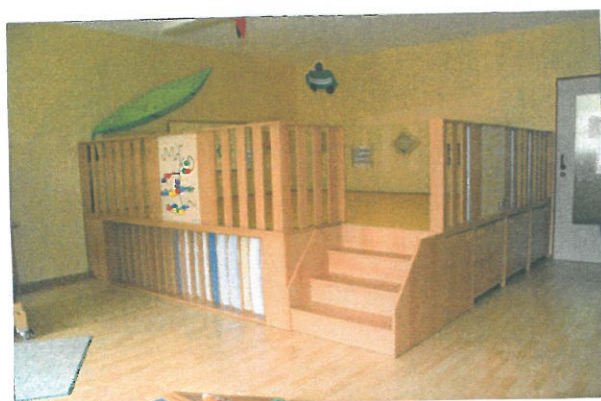

Veškeré prvky včetně jejich velikosti, barevnosti a provedení je nutno konzultovat s vedením MŠ DUHA Zubří – Bc. Vladimíra Janoškova, ředitelka MŠ DUHA, tel. 602 553 531, ms.duha.zubri@seznam.cz