



DETAIL PRACOVNÍHO MÍSTA


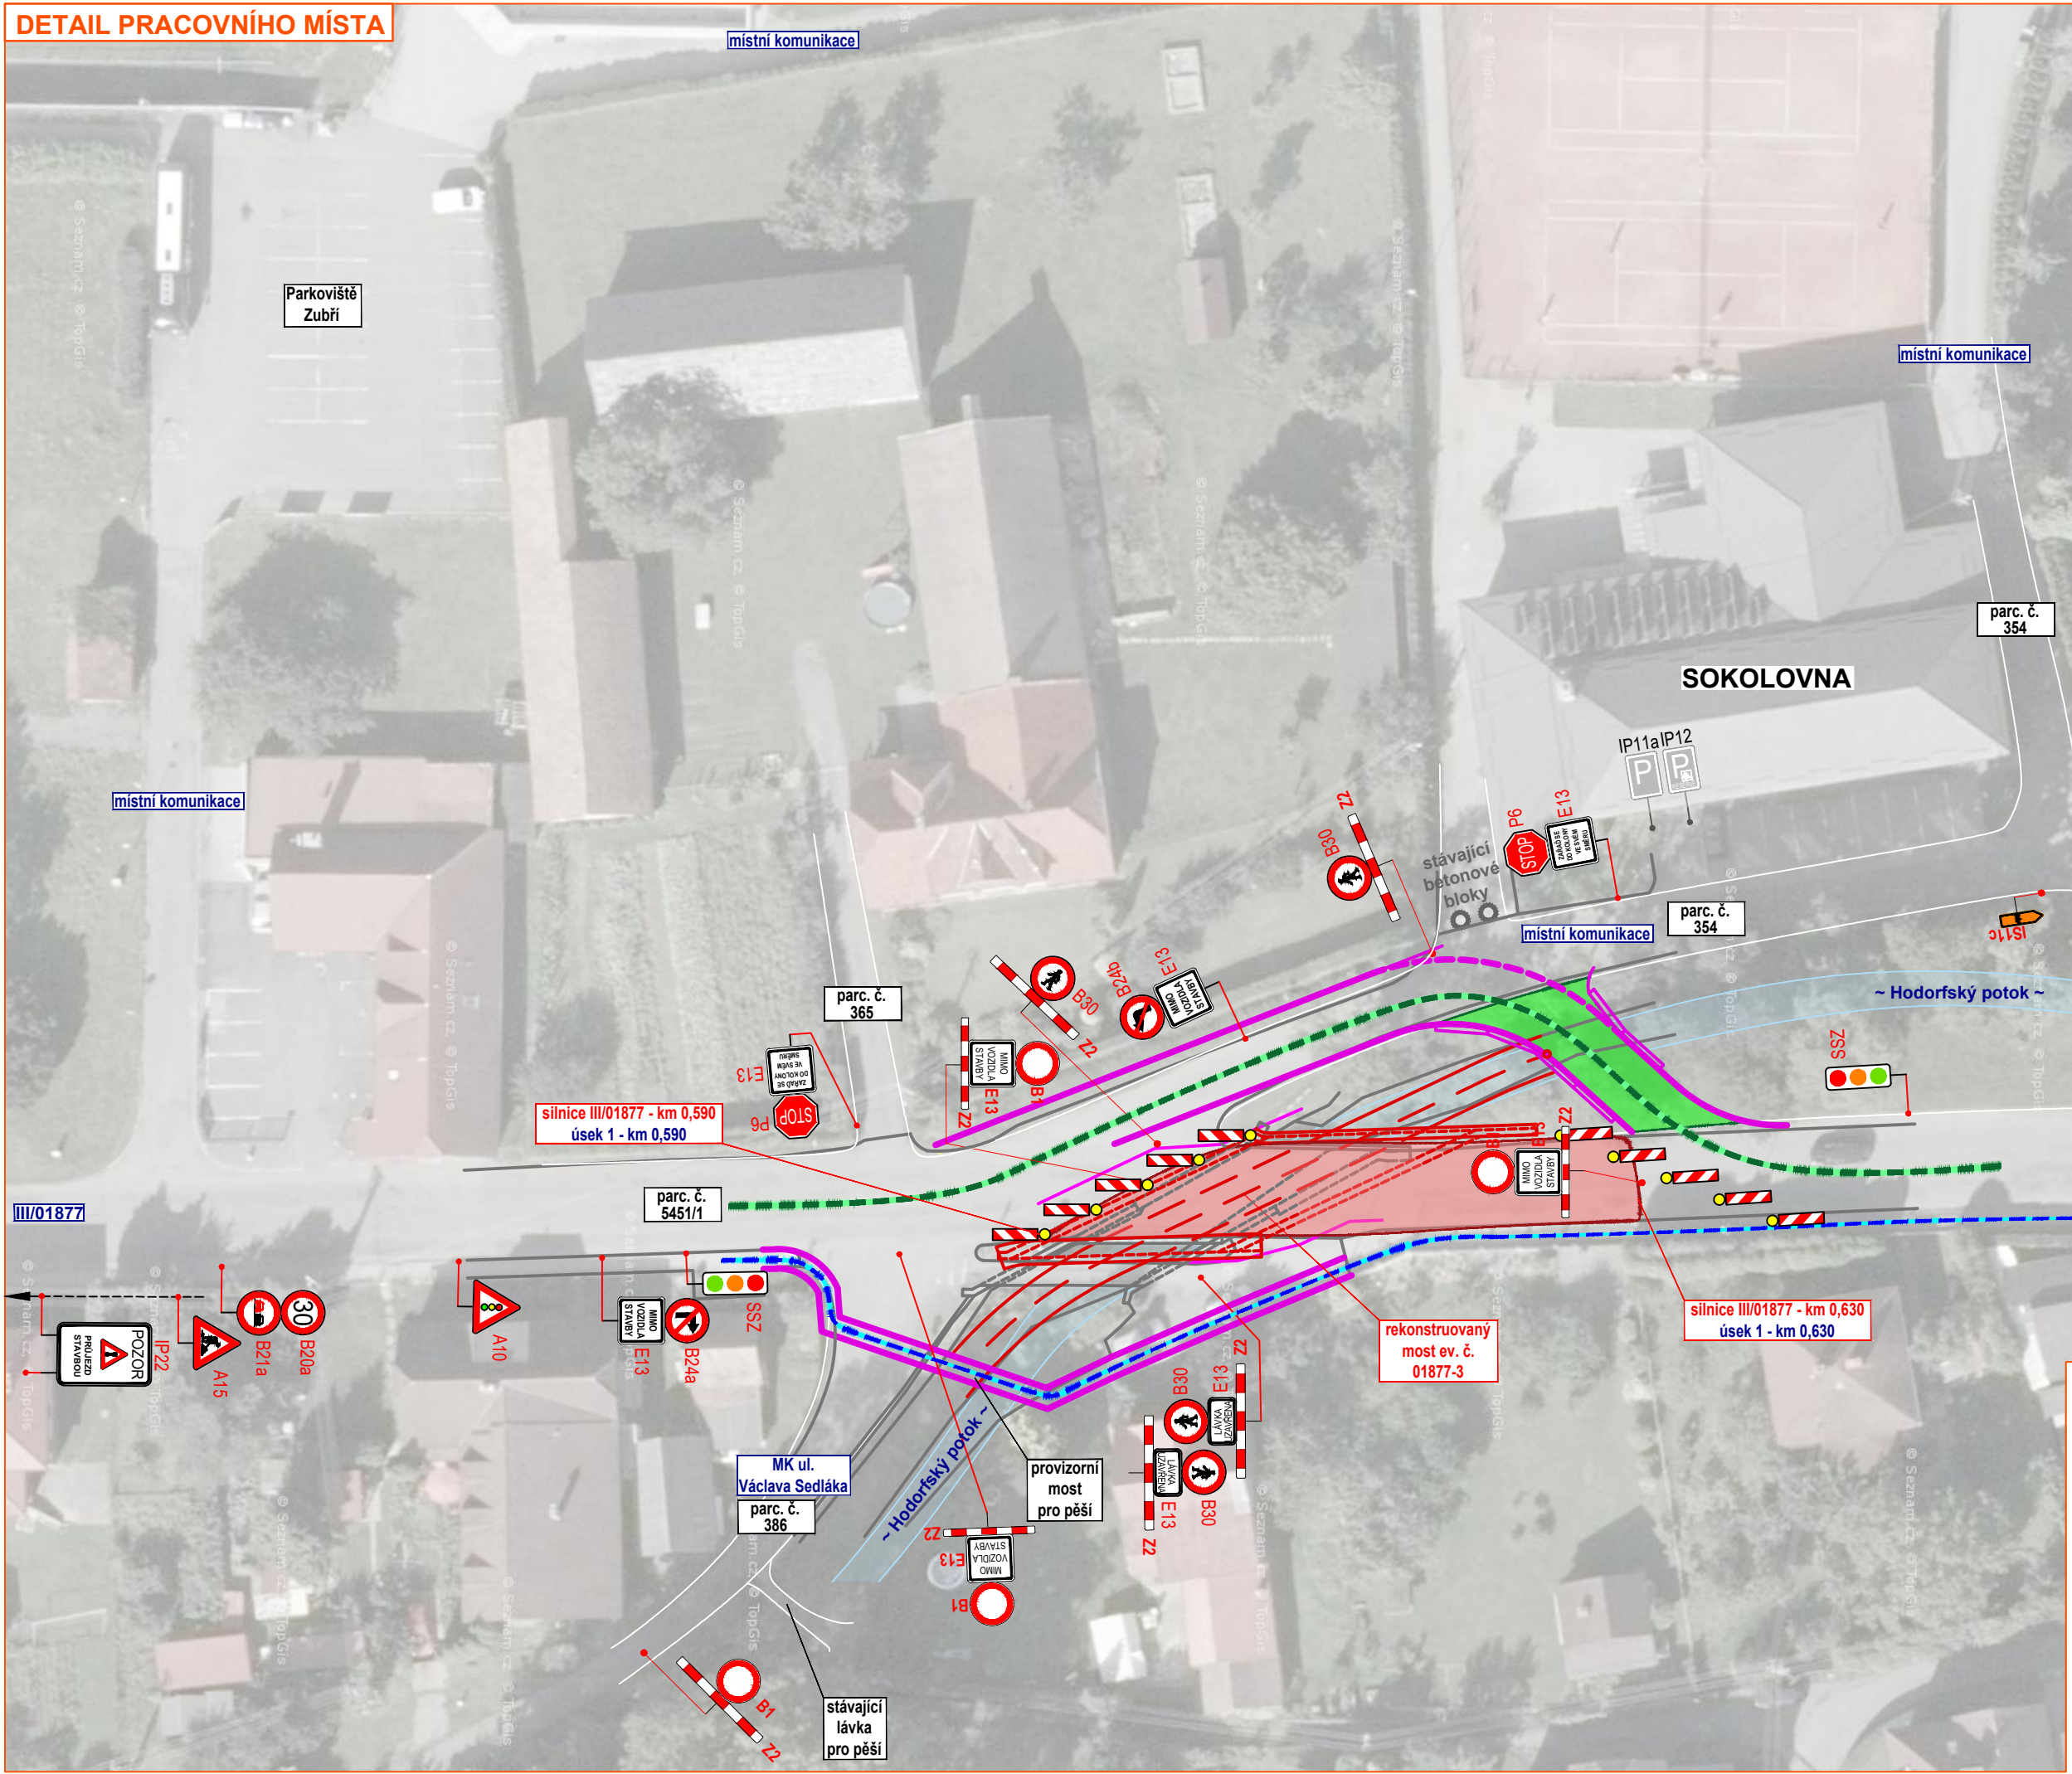


Legenda:

- pracovní místo
- manipulační prostor / technika na komunikaci
- provizorní komunikace přes potok (roura a zásyp)
- objízdná trasa
- obchozí trasa
- obrys objízdné trasy a stezky pro pěši
- navržené přechodné svislé dopravní značení
- stávající svislé dopravní značení
- zrušené stávající svislé dopravní značení

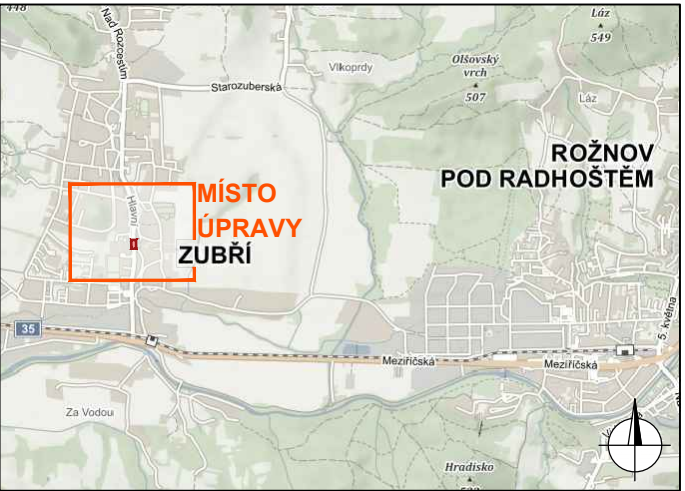

DETAIL MÍSTA ÚPRAVY

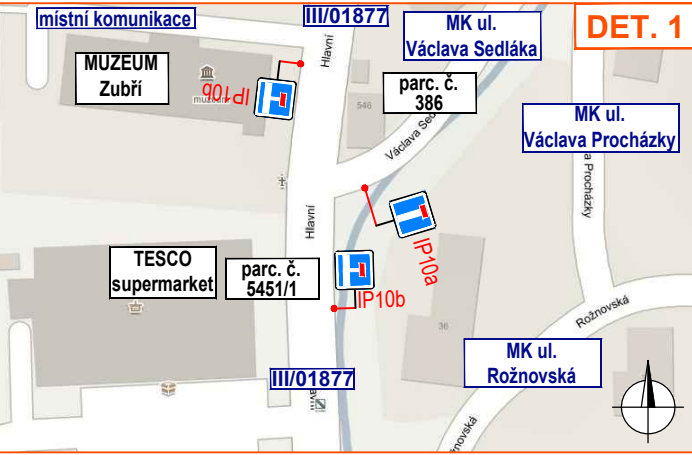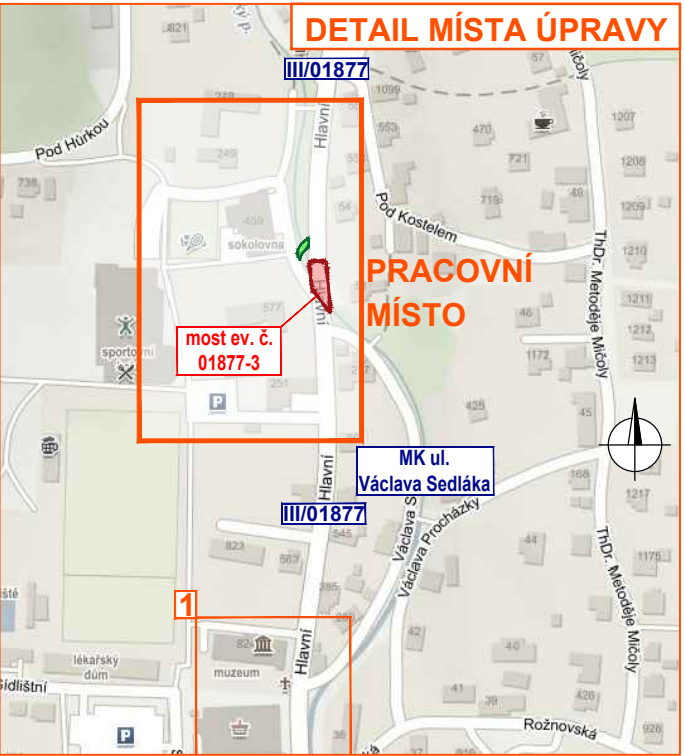

Souhlasíme s přechodnou úpravou provozu, uzavírkou pozemní komunikace a objízdnou trasou.
V souladu s ustanovením § 36 odst. 3 zák. č. 500/2004 Sb. Správního řádu se vzdáváme práva vyjádřit se k podkladům rozhodnutí.

Dopravní značení, které bude v rozporu s přechodným dopravním značením, bude dočasně zakryto.

VYPRACOVAL	KAŠPAR		
KONTROLOVAL	JANATA		
INVESTOR	ŘSZK, p.o.		
ZHOTOVITEL	REPONT s.r.o.		
STAVBA	SILNICE III/01877: ZUBŘÍ, MOST EV. Č. 01877-3		
VÝKRES	DOPRAVNÍ INŽENÝRSKÁ OPATŘENÍ - PROVOZ PO PROVIZORNÍ KOMUNIKACI ZAVŘENÁ MK UL. VÁCLAVA SEDLÁKA		
538x297			
PŘECHODNÁ ÚPRAVA PROVOZU			
DATUM	24. 2. 2023		
NAŠE ZN.	ZK-23-0116		