


KOORDINAČNÍ SITUACE STAVBY

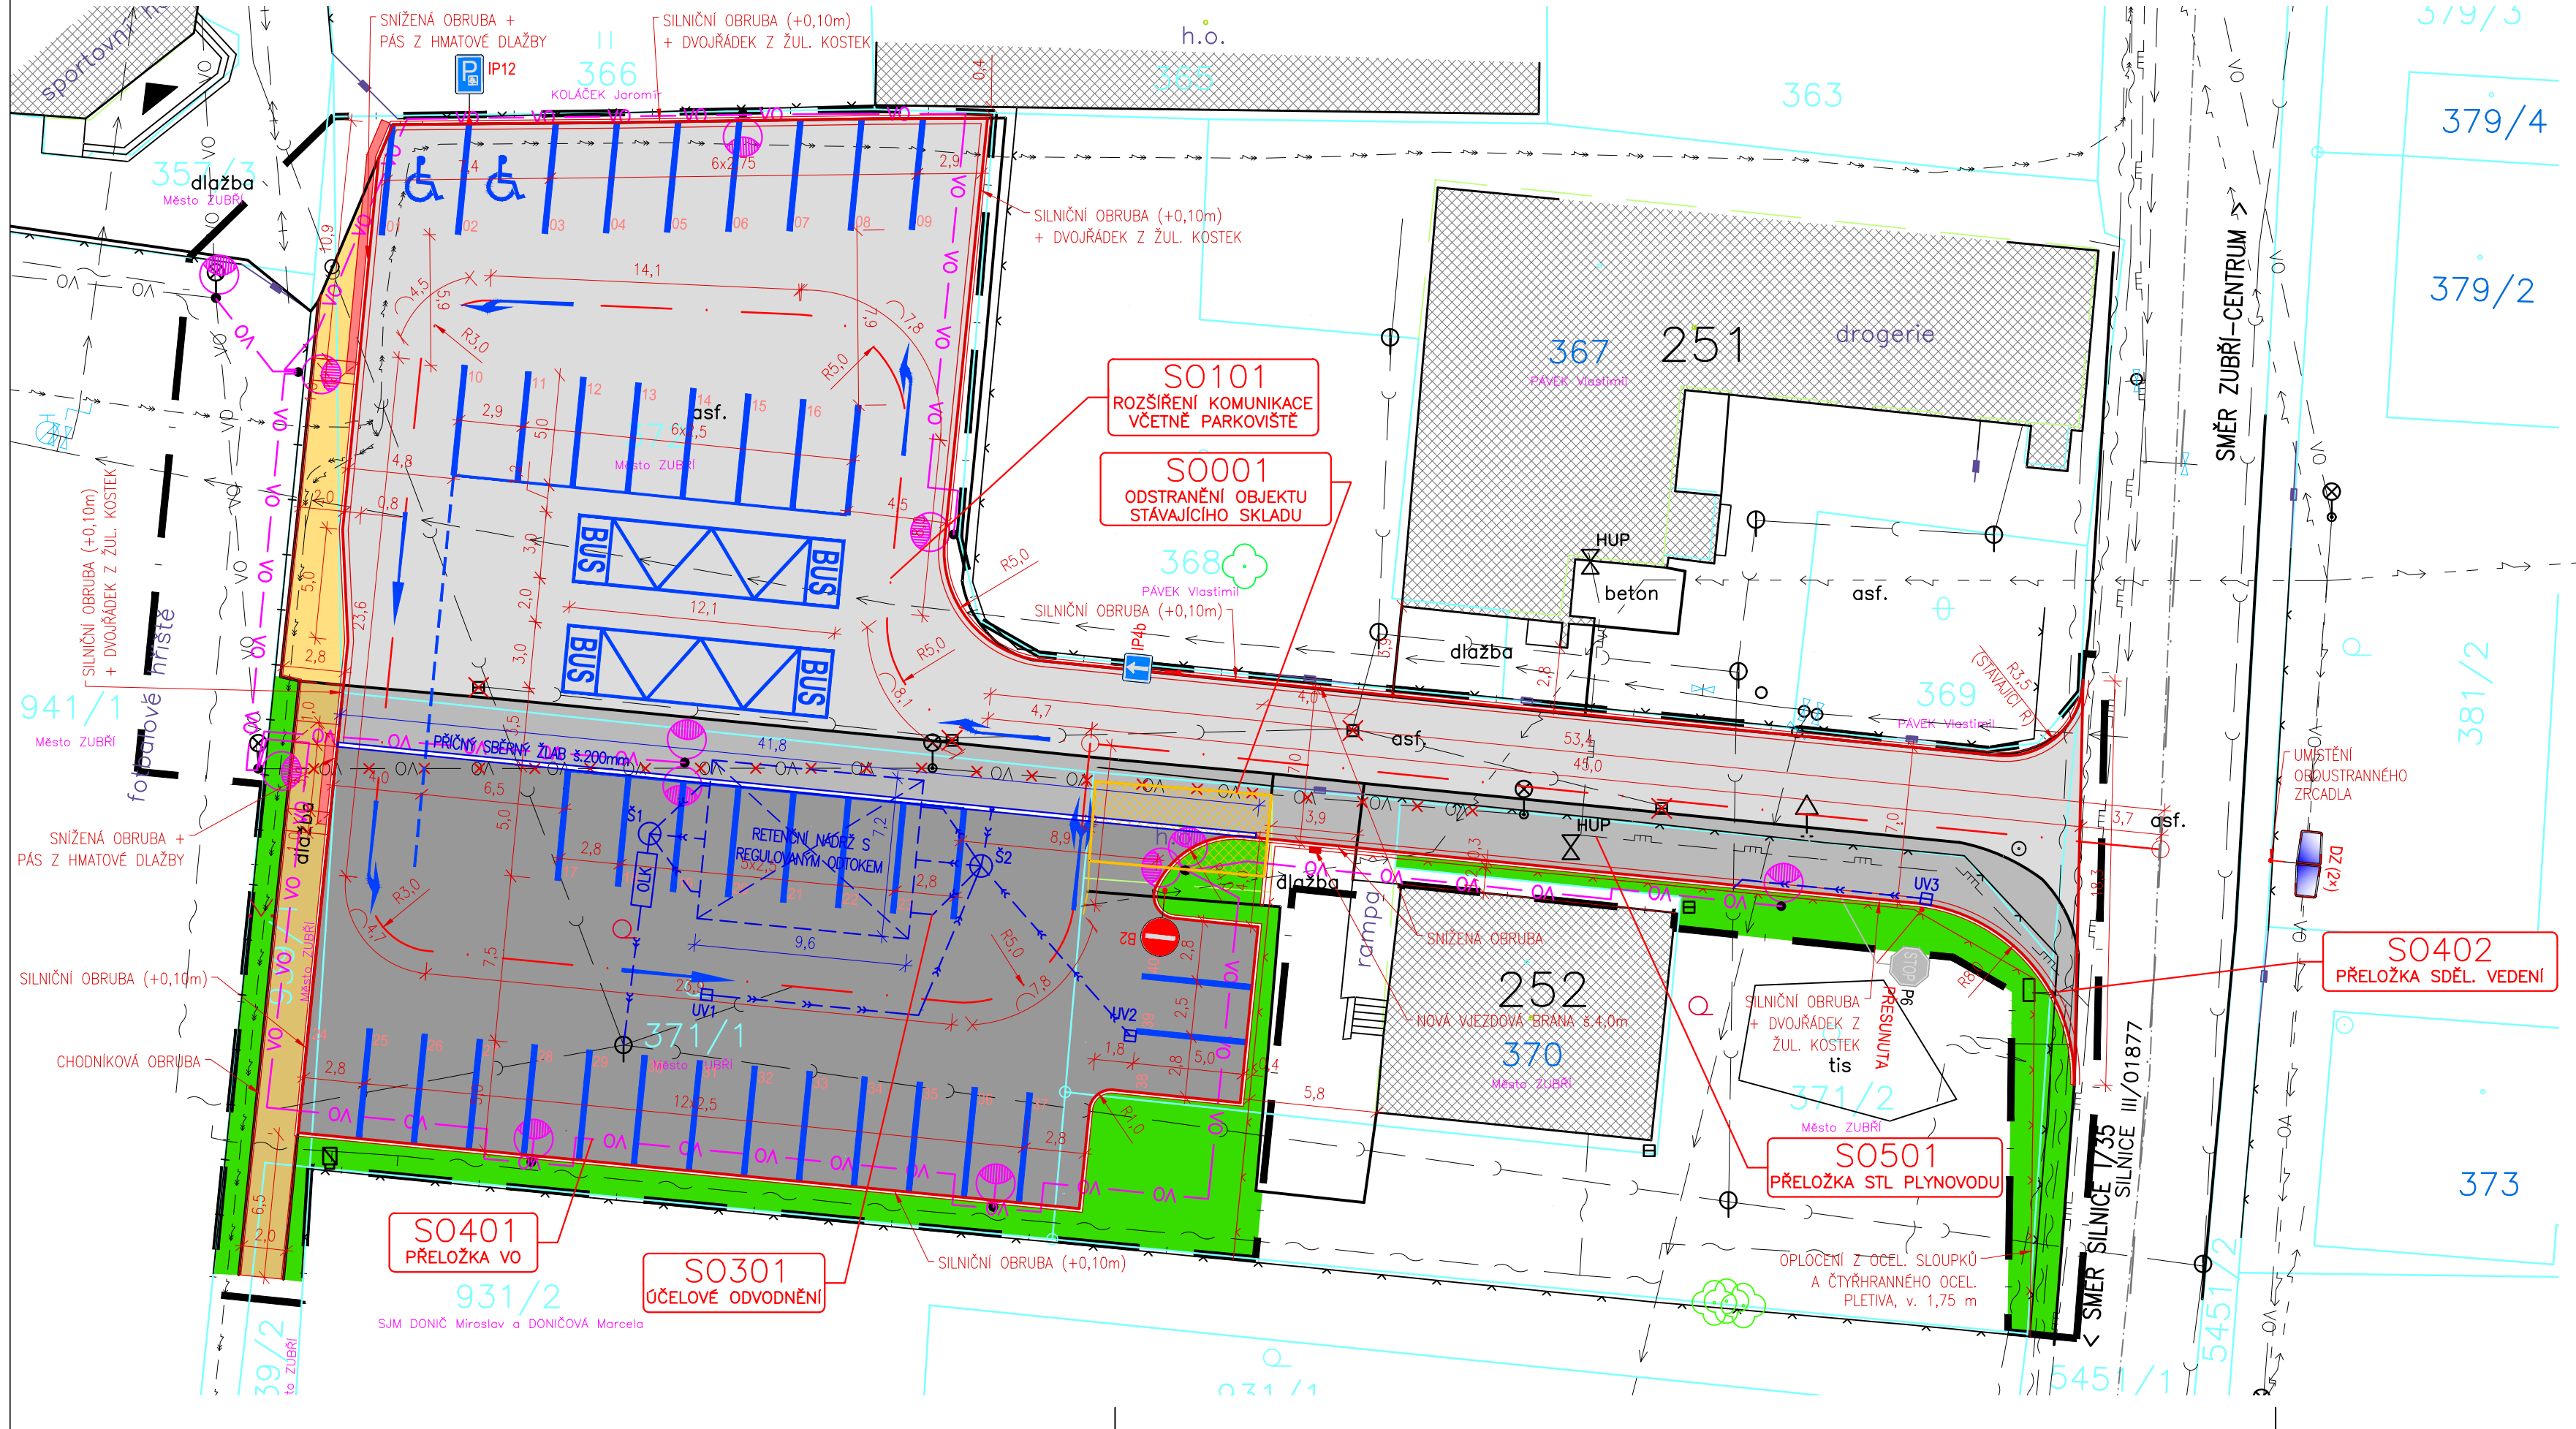

LEGENDA ZNAČEK INŽENÝRSKÝCH SÍTÍ

LEGENDA ZNAČEK STÁVAJÍCÍCH INŽENÝRSKÝCH SÍTÍ:

- STÁVAJÍCÍ PLYNOVOD – STL
- STÁVAJÍCÍ VODOVOD
- STÁVAJÍCÍ KANALIZACE – JEDNOTNÁ
- STÁVAJÍCÍ SDĚLOVACÍ VEDENÍ – OVĚŘENÁ
- STÁVAJÍCÍ TEPLOVOD
- VO – STÁVAJÍCÍ VEDENÍ VEŘEJNÉHO OSVĚTLENÍ
- STÁVAJÍCÍ EL. VEDENÍ NADZEMNÍ – NN
- STÁVAJÍCÍ EL. VEDENÍ PODZEMNÍ – VN

LEGENDA ČAR

LEGENDA ČAR STÁVAJÍCÍHO POLOHOPISU

- POLOHOPISU
- ZÁBRADLÍ
- VJEZD
- OPLOCENÍ – TYP 1
- OPLOCENÍ – TYP 2
- OCELOVÉ SVODIDLO

LEGENDA ČAR

- OSA KOMUNIKACE
- HRANICE VYMEZUJÍCÍ STAVEBNÍ ÚPRAVY PARKOVIŠTĚ A KOMUNIKACE
- HRANICE VYMEZUJÍCÍ BOURACÍ PRÁCE STÁVAJÍCÍHO SKLADU
- HRANICE STAVĚNÍŠTĚ
- ÚČELOVÉ ODVODNĚNÍ PARKOVIŠTĚ A KOMUNIKACE
- VEDENÍ PŘELOŽKY STL PLYNOVODU
- VEDENÍ PŘELOŽKY VEŘEJNÉHO OSVĚTLENÍ
- HRANICE PARCELY KATASTRU NEMOVITOSTÍ
- VNITŘNÍ HRANICE PARCELY KATASTRU NEMOVITOSTÍ
- PARCELNÍ ČÍSLO DLE KN

- NOVÝ SLOUP VEŘEJNÉHO OSVĚTLENÍ
- NOVÁ ULIČNÍ VPUST
- NOVÝ ODLUČOVAČ LEHKÝCH KAPALIN
- SVISLÉ DOPRAVNÍ ZNAČENÍ
- STÁVAJÍCÍ ● NOVÉ

LEGENDA PLOCH

- PLOCHA VYMEZUJÍCÍ ÚPRAVU STÁVAJÍCÍ KOMUNIKACE A PARKOVACÍ PLOCHY POVRCH: ASFALTOBETON PRO OBRUS. VRSTVY DLE ČSN EN 13108-1
- PLOCHA VYMEZUJÍCÍ ROZŠÍŘENÍ STAV. KOMUNIKACE A PARKOVACÍ PLOCHY POVRCH: ASFALTOBETON PRO OBRUS. VRSTVY DLE ČSN EN 13108-1
- PLOCHA VYMEZUJÍCÍ ROZŠÍŘENÍ STAV. KOMUNIKACE A PARKOVACÍ PLOCHY POVRCH: BETONOVÁ DLAŽBA TL. 80mm
- PLOCHA VYMEZUJÍCÍ NOVOU ÚPRAVU CHODNIKU VČETNĚ PODKLADNÍCH VRTEV POVRCH: BETONOVÁ DLAŽBA TL. 60mm
- PLOCHA VYMEZUJÍCÍ HMATOVOU DLAŽBU VČETNĚ PODKLADNÍCH VRSTEV POVRCH: HMATOVÁ BETONOVÁ DLAŽBA TL. 60mm
- PLOCHA VYMEZUJÍCÍ PŘEDLÁŽDĚNÍ STÁVAJÍCÍHO CHODNIKU Z BET. DLAŽBY VČETNĚ VÝŠKOVÉHO DOROVNÁNÍ PODKLADNÍCH VRSTEV
- TERÉNNÍ ÚPRAVY – ZATRVNĚNÍ + OHUMUSOVÁNÍ

LEGENDA STAVEBNÍCH OBJEKTŮ

- SO 001 - ODSTRANĚNÍ OBJEKTU STÁVAJÍCÍHO SKLADU
- SO 101 - ROZŠÍŘENÍ KOMUNIKACE VČETNĚ PARKOVIŠTĚ
- SO 301 - ÚČELOVÉ ODVODNĚNÍ PARKOVIŠTĚ
- SO 401 - PŘELOŽKA VEŘEJNÉHO OSVĚTLENÍ
- SO 402 - PŘELOŽKA SDĚLOVACÍHO VEDENÍ
- SO 501 - PŘELOŽKA STL PLYNOVODU A PŘÍPOJKY PRO č.p. 252 A PŘEPOJENÍ PŘÍPOJKY PRO č.p. 251

SEZNAM NOVÉHO DZ

- DZ (2x) 1 ks
- IP12 1 ks
- IP4b 1 ks
- B2 1 ks

POZNÁMKA

- STAVEBNÍ OBJEKT S0001 JE JIŽ POVOLEN SAMOSTATNÝM ŘÍZENÍM PRO SOUHLAS S ODSTRANĚNÍM STAVBY POD Č.J. DOKUMENTU MĚU-RpR/16374/2017
 - POVOLENÍ PRO KÁČENÍ ZELENĚ BUDE VYŘÍZENO SAMOSTATNĚ SPRÁVCEM PŘED ZAHÁJENÍM STAVBY (TENTO PROJEKT JEJ NEŘEŠÍ)

HLAVNÍ PROJEKTANT MSS-projekt s.r.o.		INVESTOR MĚSTO ZUBŘÍ	
SÍDLO: MICHELSKÁ 580/63, 141 00 PRAHA 4 - MICHLE ZEROTINOVÁ 992, 755 01 VSETÍN TEL.: +420 571 415 366 IČ: 26849836 DIČ: CZ26849836		U Domoviny 234 756 54 Zubří	
HLAVNÍ INŽENÝR PROJEKTU ING. MARTIN MYNAŘÍK		PROFESE	
ZODPOVĚDNÝ PROJEKTANT ING. MILAN KOŇÁŘ			
VYPRACOVAL BC. JAROSLAV MARTINEC			
KONTROLOVAL ING. MARTIN MYNAŘÍK			
MÍSTO STAVBY k.ú. ZUBŘÍ			
NÁZEV STAVBY ROZŠÍŘENÍ MÍSTNÍ KOMUNIKACE A PARKOVIŠTĚ U HALY ZUBŘÍ		STUPEŇ	DŮR + DSP + PDPS
		DATUM	01 / 2018
		FORMÁT	4 x A4
NÁZEV PROJEKTOVÉ ČÁSTI C - SITUAČNÍ VÝKRESY		MĚŘÍTKO	1: 250
		Č. ZAKÁZKY	1700024
NÁZEV OBJEKTU		ČÁST	OBJEKT
			PARĚ
NÁZEV ČÁSTI DOKUMENTACE OBJEKTU		C	
NÁZEV PŘÍLOHY KOORDINAČNÍ SITUACE STAVBY		Č.	Č.PŘÍLOHY C.02