


PŮDORYS VÍCEÚČELOVÉHO HŘIŠTĚ

M1:100

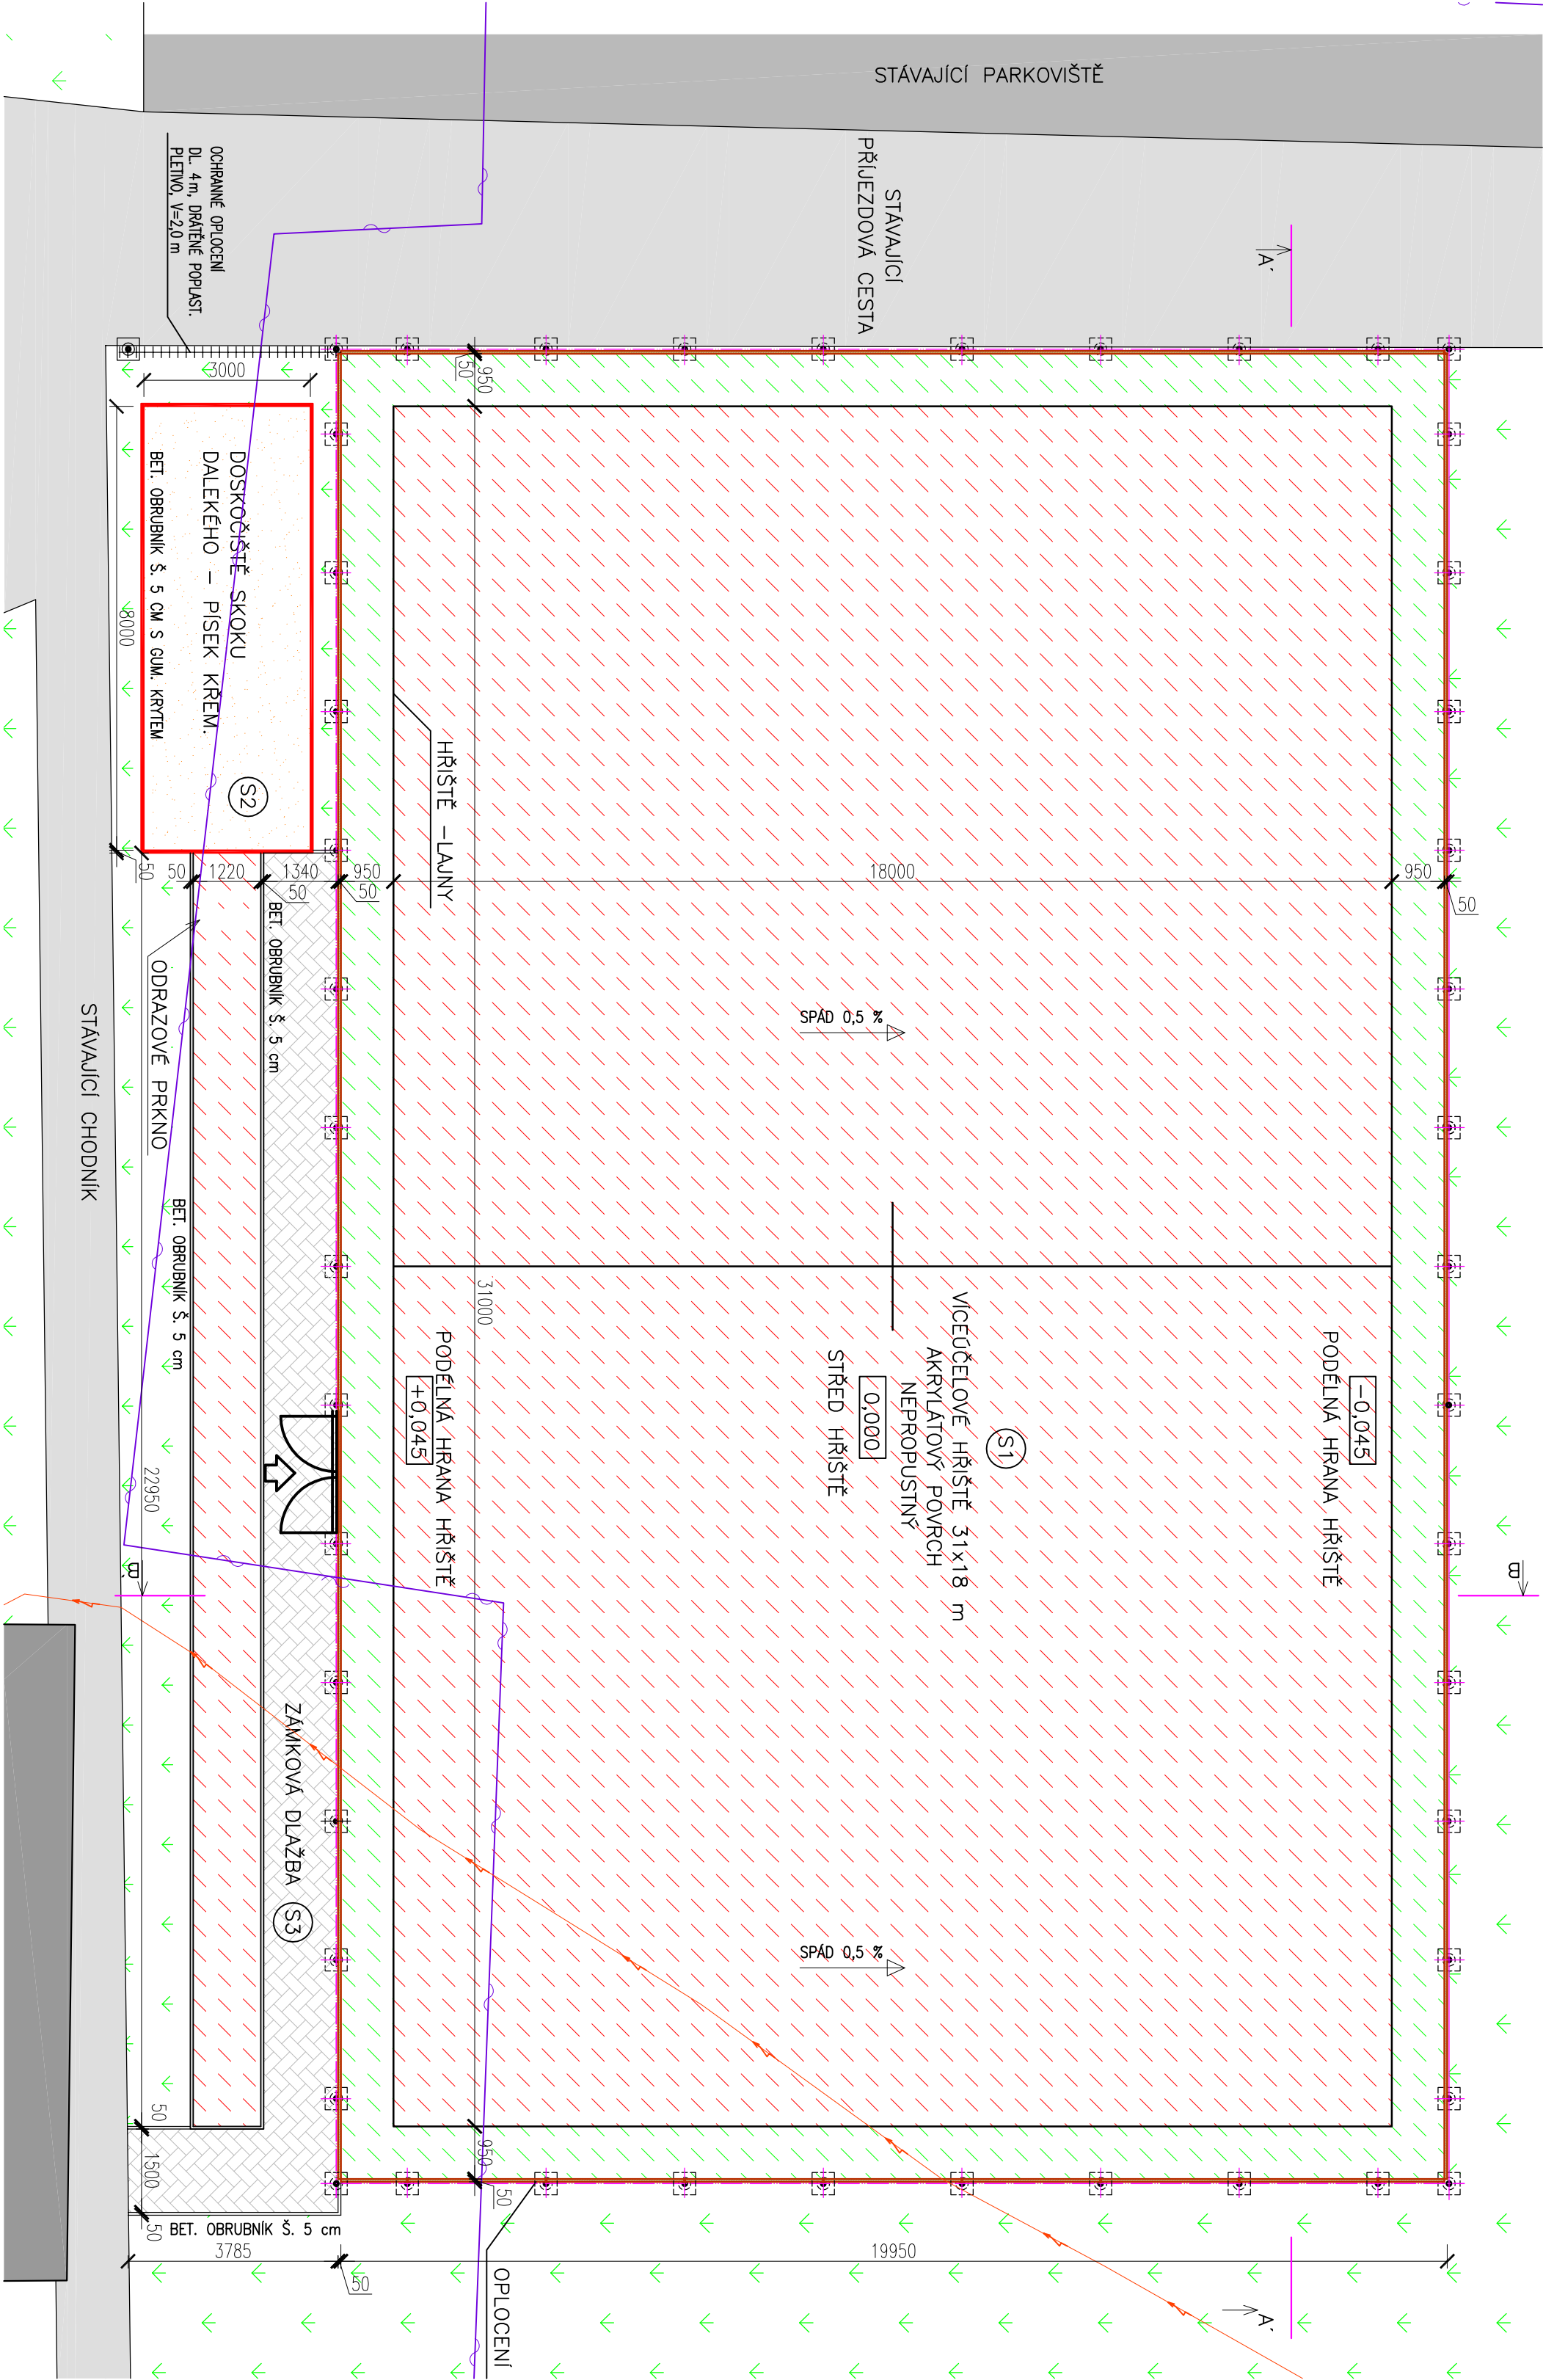

LEGENDA

- SPORTOVNÍ POVRCH TYPU TARTAN, TPV
barva červená
- SPORTOVNÍ POVRCH TYPU TARTAN, TPV
barva zelená
- ZAMKOVÁ DLAŽBA BETONOVÁ
barva přírodní
- POVRCH Z KAMENIVA DROBNÉHO
písek kopaný, bez znečištění
- POVRCH BETONOVÝ
barva přírodní
- STÁVAJÍCÍ BUDOVA
- ZATRAVNĚNÍ / STÁVAJÍCÍ TRÁVNÍK
- STÁVAJÍCÍ SDĚLOVACÍ VEDENÍ
- STÁVAJÍCÍ ELEKTRICKÉ VEDENÍ

Doskočiště pro skok daleký
Bude provedeno v rozměru 8x3 m. Doskočiště bude lemováno betonovou obrubou opatřenou gumovým lemujičím prvkem připevněným k obrubě. Doskočiště bude vyplněno křemičitým pískem.
Zásypový materiál doskočiště: Doporučený písek sušený čistý křemičitý (SiO2 min 96%) kuřitozrnný (zrna obdlená a zakulacená) písek bílý bez organických komponentů, maximální frakce 2mm – z nichž max 5% hmotnostních je nižší než 0,2 mm – automaticky splňující vyhl. č. 238/2011 Sb. O stanovení hygienických požadavků

Víceúčelové sportovní hřiště:
Víceúčelové hřiště 31x18 m bude po obvodu ohrazeno oplocením se sportovní sítí do výšky 4,0 m a mantinely vysokými 60 cm. Pro mini házenou zde budou dvě přenosné kovové branky.

Sportovní povrchy:
Víceúčelové hřiště 31x18 m
jednovrstvý probraný tartan TPV, vodopropustný.

jeďná se o jednovrstvý, vodopropustný polyuretanový povrch s rovnou, porézní vrstvou. Povrch je vysoce elastický, určený pro víceúčelové venkovní sportoviště, tenisové kurty i školní atletické dráhy. Velmi vhodný pro mřčové hry. Je tvořen vrstvou plnobarveného TPV gumového granulátu. Atesty: ČSN EN 14877.
Celková tloušťka povrchu je 10 mm. Povrch sestává z barevného granulátu TPV, frakce 1–4 mm a polyuretanového pojivo. Kvalita provedení ovlivňuje sportovní technické vlastnosti použitého povrchu, mimo jiné odskokové vlastnosti mřčů, bodovou elasticitu, ochranu polyuretanového aparátu sportovců a zajištění prevence zranění. Složení: Elastická vrstva, která se pokládá na místě finišem SMG v síle 10 mm. Je tvořena polyuretanovým pojivem se zvýšenou pevností a TPV celobarevným granulátem (prvž odolávajícím všem povětrnostním vlivům) s vysokou UV odolností. TPV granulát: Vulkanizovaný termoplast. Plně zesíťné barevné pryžové granule založené na polyolefinickém elastomeru bez obsahu polypropylénu (v rozsahu více než 24 barev) s geometrickými granulami velikost 1

– 4 mm. Materiál je kompletně testovaný tak, aby splňoval mezinárodně uznávané standardy pro sportovní účely. Hustota min. 1,55 kg/dm3, tvrdost a 65, obsah polymeru > 20 %, pevnost v tahu > 3,0 MPa, prodloužení při přetžení > 400 %, vodo–propustný dle en 1487.
Požadavky na podklad: rovinnost podle normy +– 2 mm na 2 m.

Podklad: asfaltový koberec drenážní

ZODPOVĚDNÝ PROJEKTANT		ING. JAN ŠUBERT	
ZPRACOVATELÉ PROJEKTU		ING. ANDREA CHOJANCOVÁ	
INVESTOR		MĚSTO ZUBŘÍ, U DOMOVINY 234, 758 54, ZUBŘÍ	
ACCE		ZŠ TGM ZUBŘÍ, p.č.224 k.ú. ZUBŘÍ	
PROJESE		AS ČÁST	
STUPĚŇ PD		DUR. OHL. ST	
DATUM		02/2020	
FORMÁT		B4/A4	
MĚŘITKO		1:100	
DOKUMENTACE PRO ÚZEMNÍ SOUHLAS A OHLÁŠENÍ STAVBY		Č. PŘÍLOHY	
D.1.1 ARCHITEKTONICKO - STAVEBNÍ ŘEŠENÍ		Č. SOUPRAVY	
PŮDORYS VÍCEÚČELOVÉHO HŘIŠTĚ		01	

SOUŘADNICOVÝ SYSTÉM JTSK
Výškový systém: Bpv

